




Grundriss EG
1:100

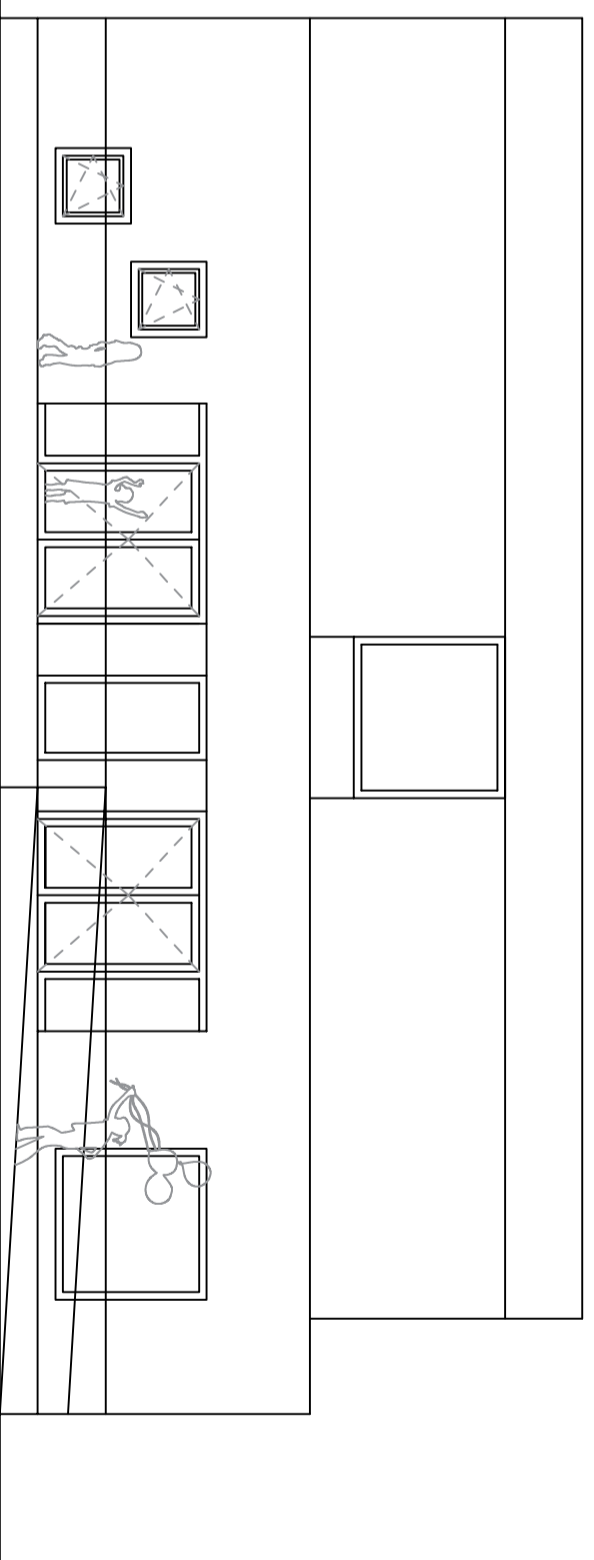

Südsicht
1:100

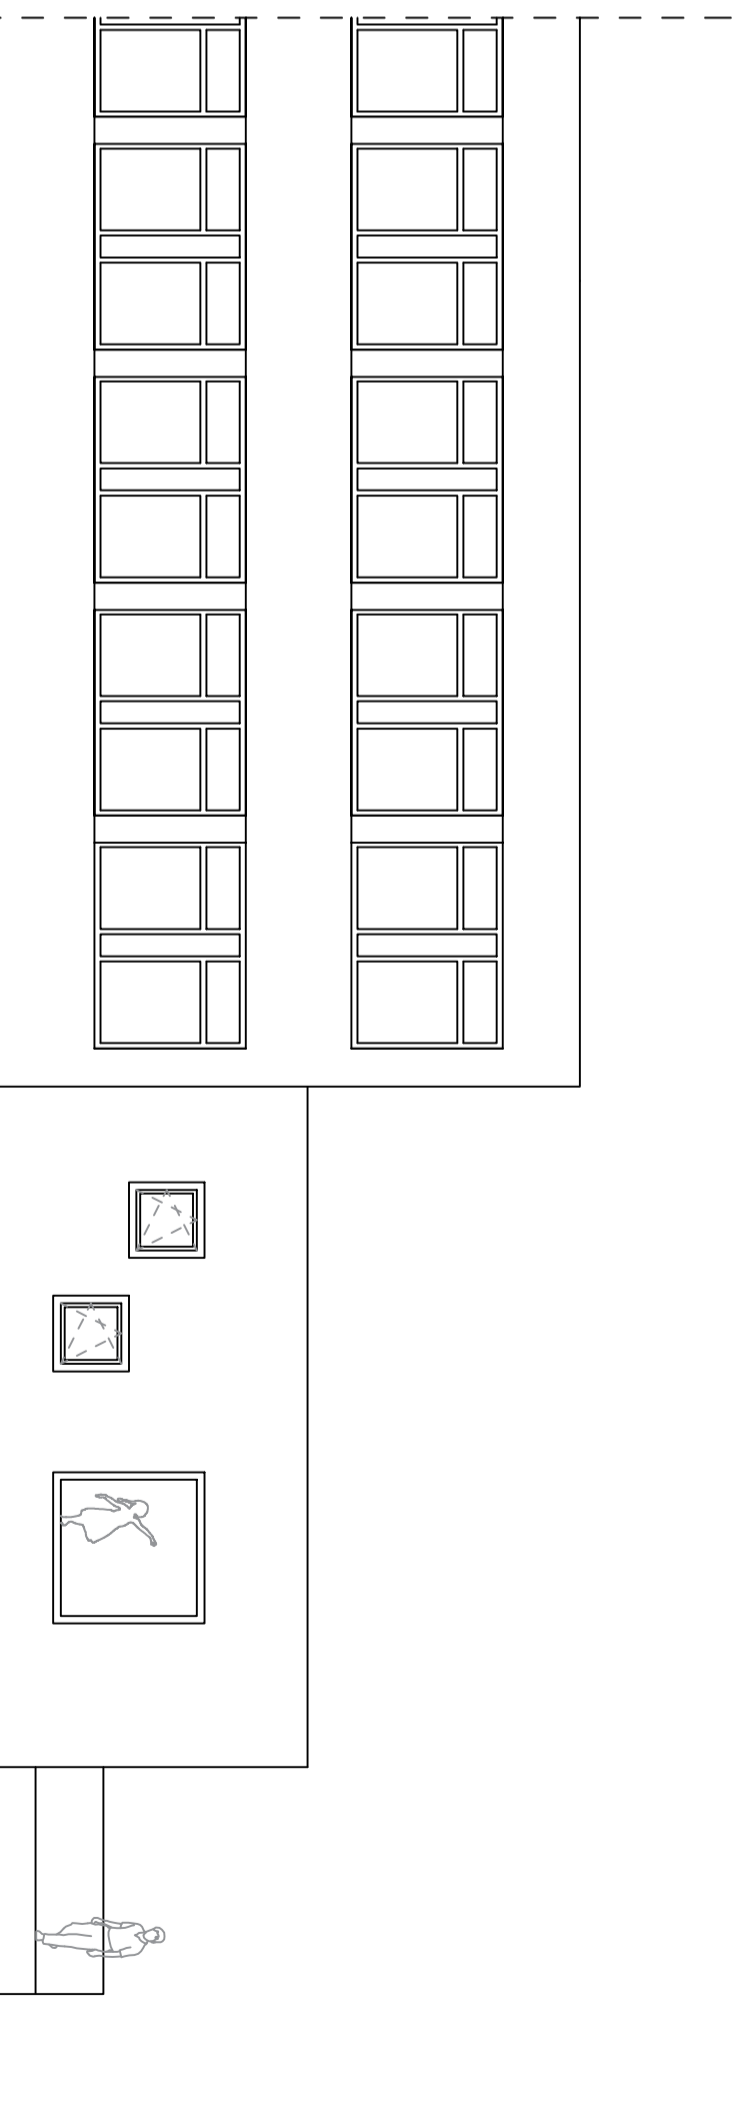

Westansicht
1:100

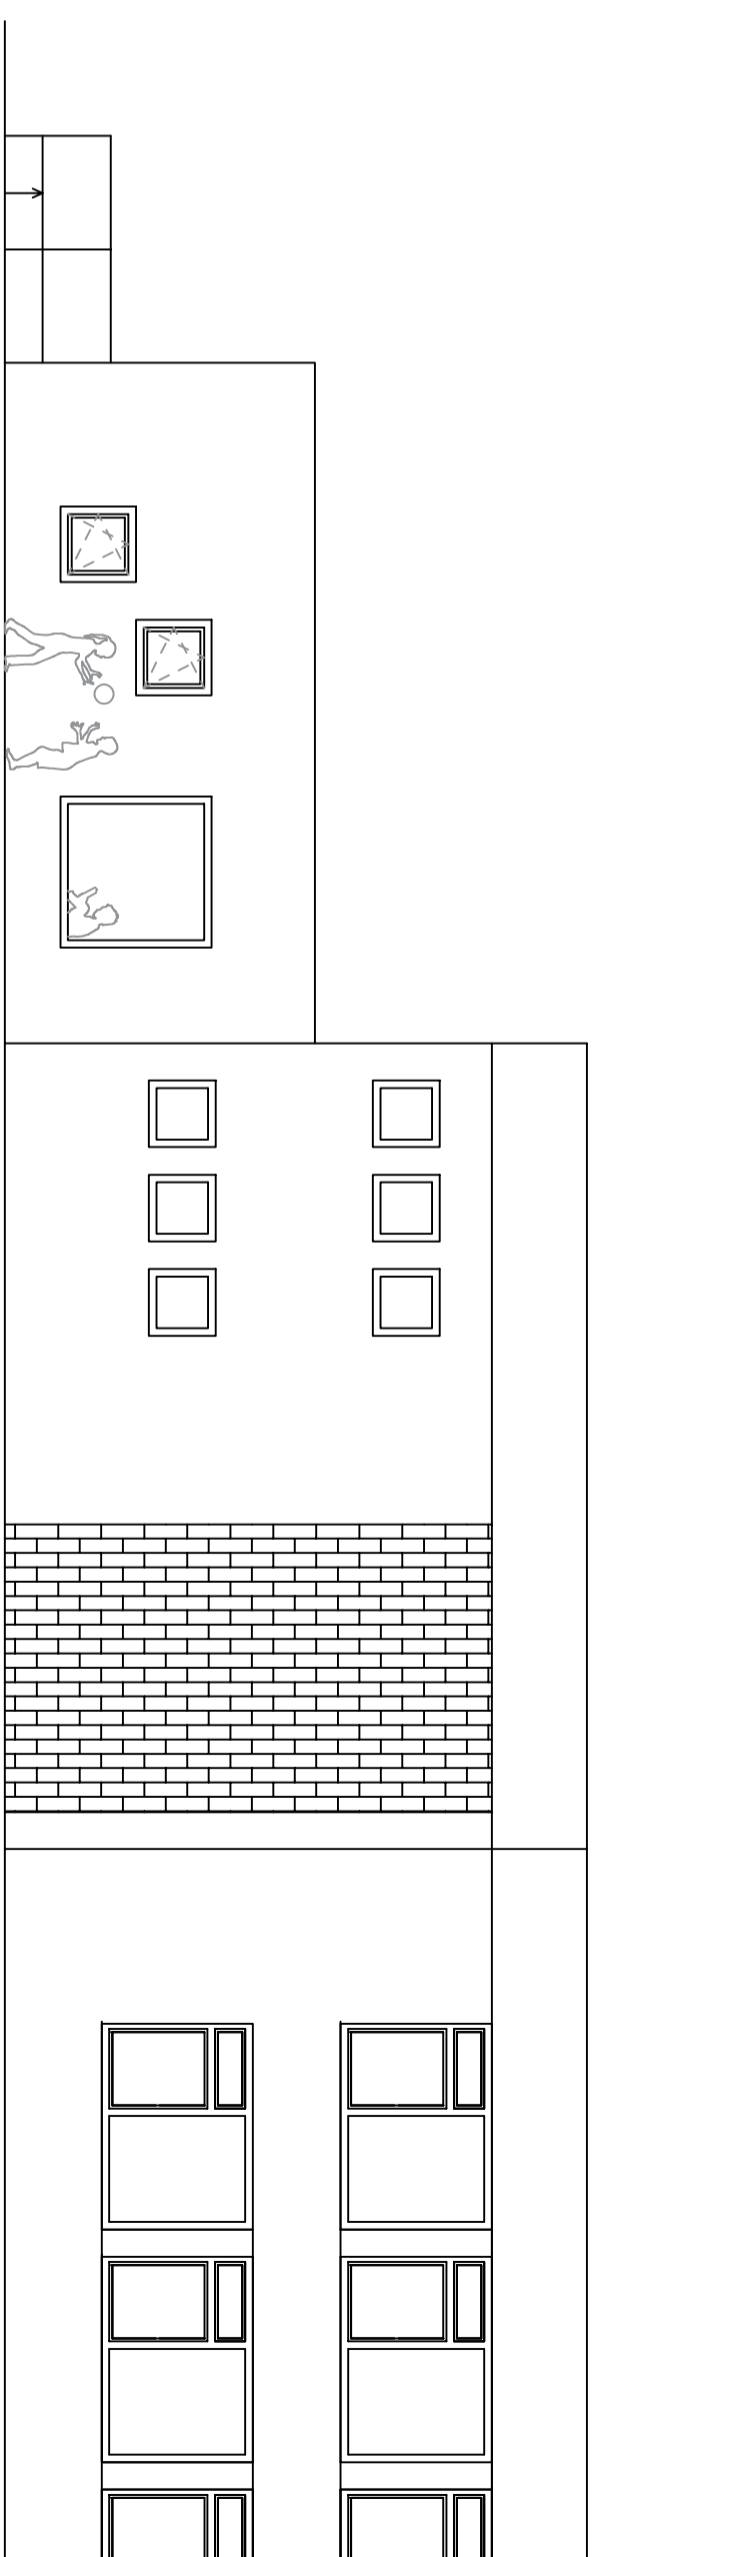

Ostansicht
1:100

BAUVORHABEN:
Surreider Schule
Hortenerweiterung

Legende
 ■ Bestand
 ■ Hortanbau

SEESTADT IMMOBILIEN
 GRUNDSTÜCKE BAU SERVICE
SEESTADT IMMOBILIEN, MÜNCHENSTRASSE 10, 85354 REHRINGEN, TEL. 089 309000
 HINRICH · SCHMIDT FELD · STRASSE 4, 22776 BREITENBURG

MAßSTAB: 1:100
 DATUM: 05.07.2021
 BLATT-NR.: Variante 1