


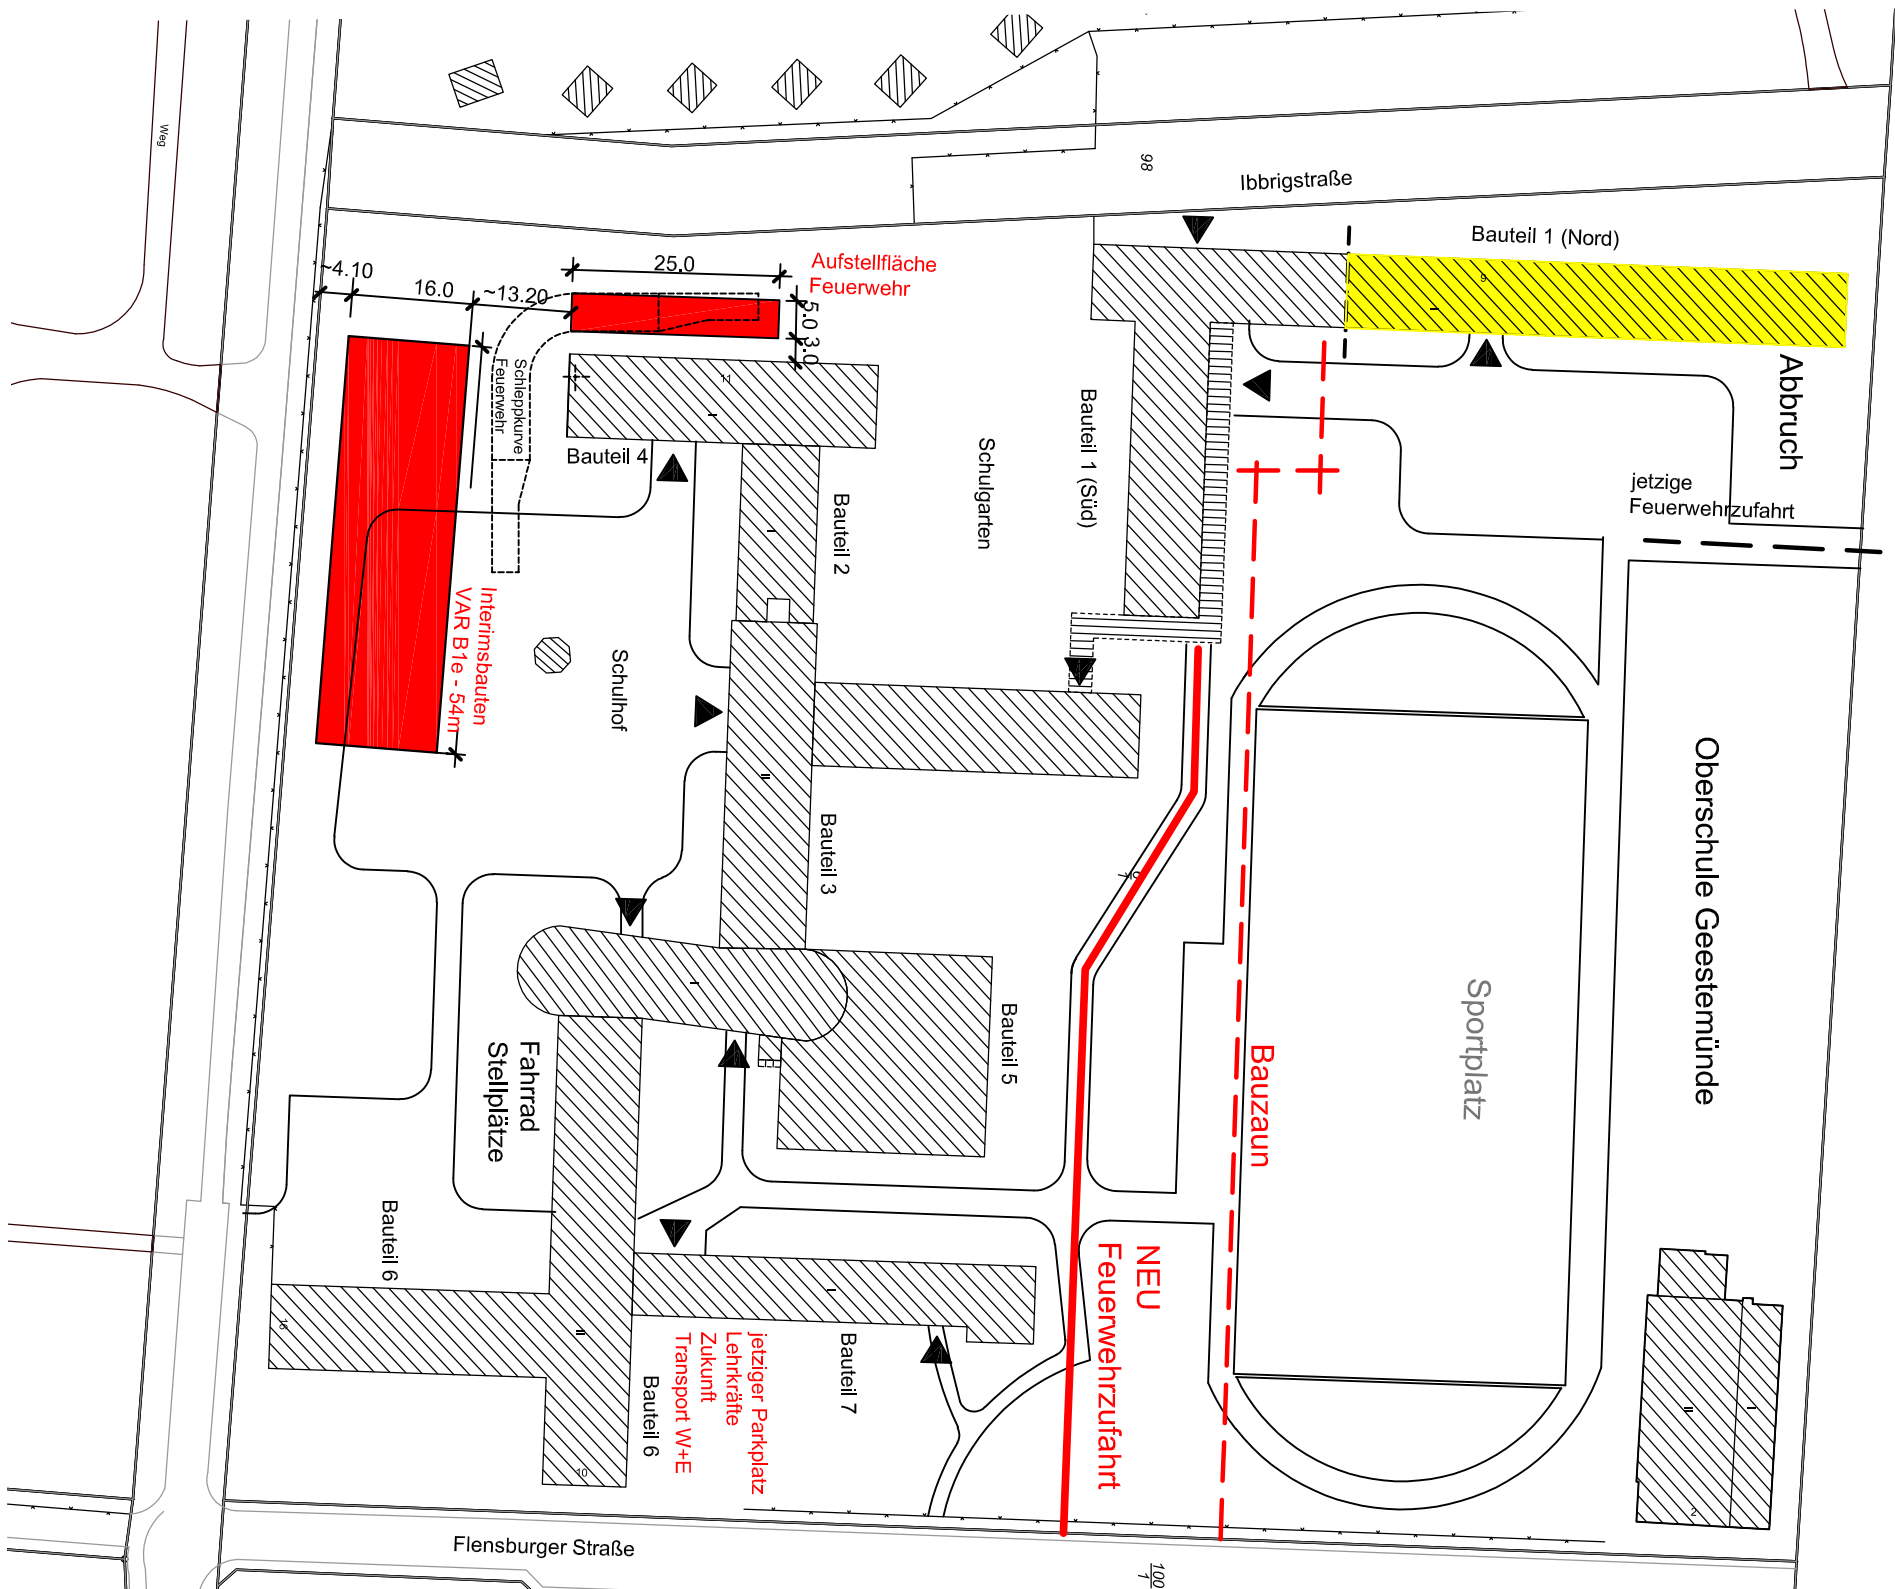

Legende		GEZEICHNET / GEÄNDERT 12.09.2022	
OSG	Vorentwurf Interimslösung		
PLANINHALT Übersichtsplan / Lageplan mit VAR B1e			
PLANUNGSSTAND Vorentwurf	MAßSTAB 1:1000	PLANBEZEICHNUNG Lageplan	PLAN-NR.