


Anlage

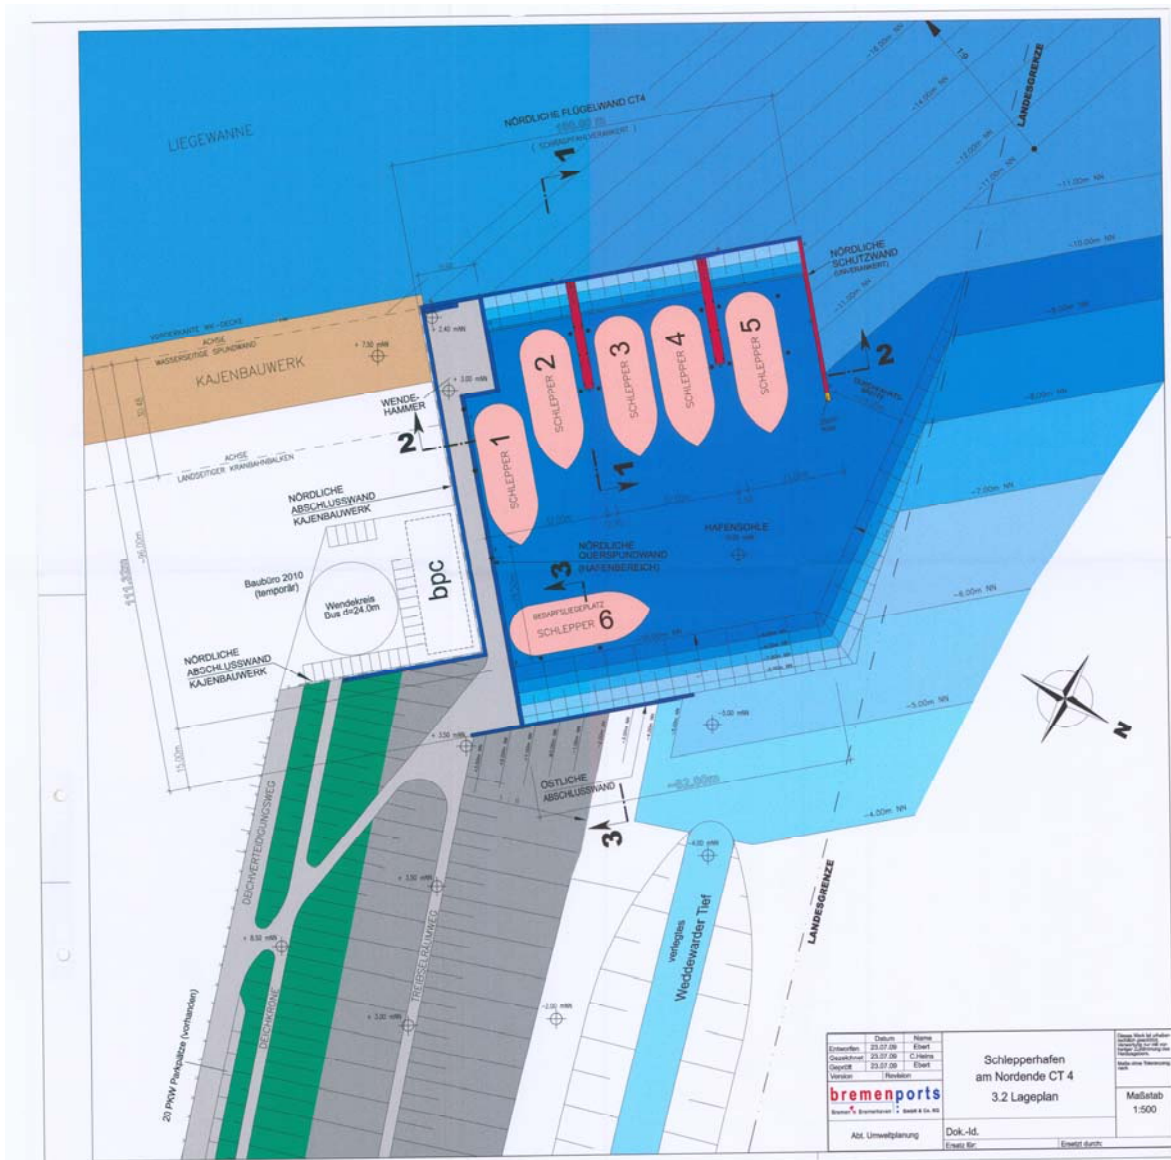

Erstellt am	23.07.08	Name	Ehrlert
Gezeichnet	23.07.08	Checked	C. Heine
Geprüft	23.07.08	Examined	Ehrlert
Version		Revision	
bremenports			
Bremenports GmbH, Bremerhaven 1, Seestadt 4, D-27508			
Abt. Umweltschutz		Dok.-Nr.	Erstellt durch
		Erstellt für	Erstellt durch
Schlepperhafen am Nordende CT 4 3.2 Lageplan			Diese Zeichnung ist Eigentum der Bremenports GmbH. Sie ist nur für den vorgesehenen Zweck gültig. Jede andere Verwendung ist untersagt.
			Maßstab 1:500