



Lageplanausschnitt
M 1:200

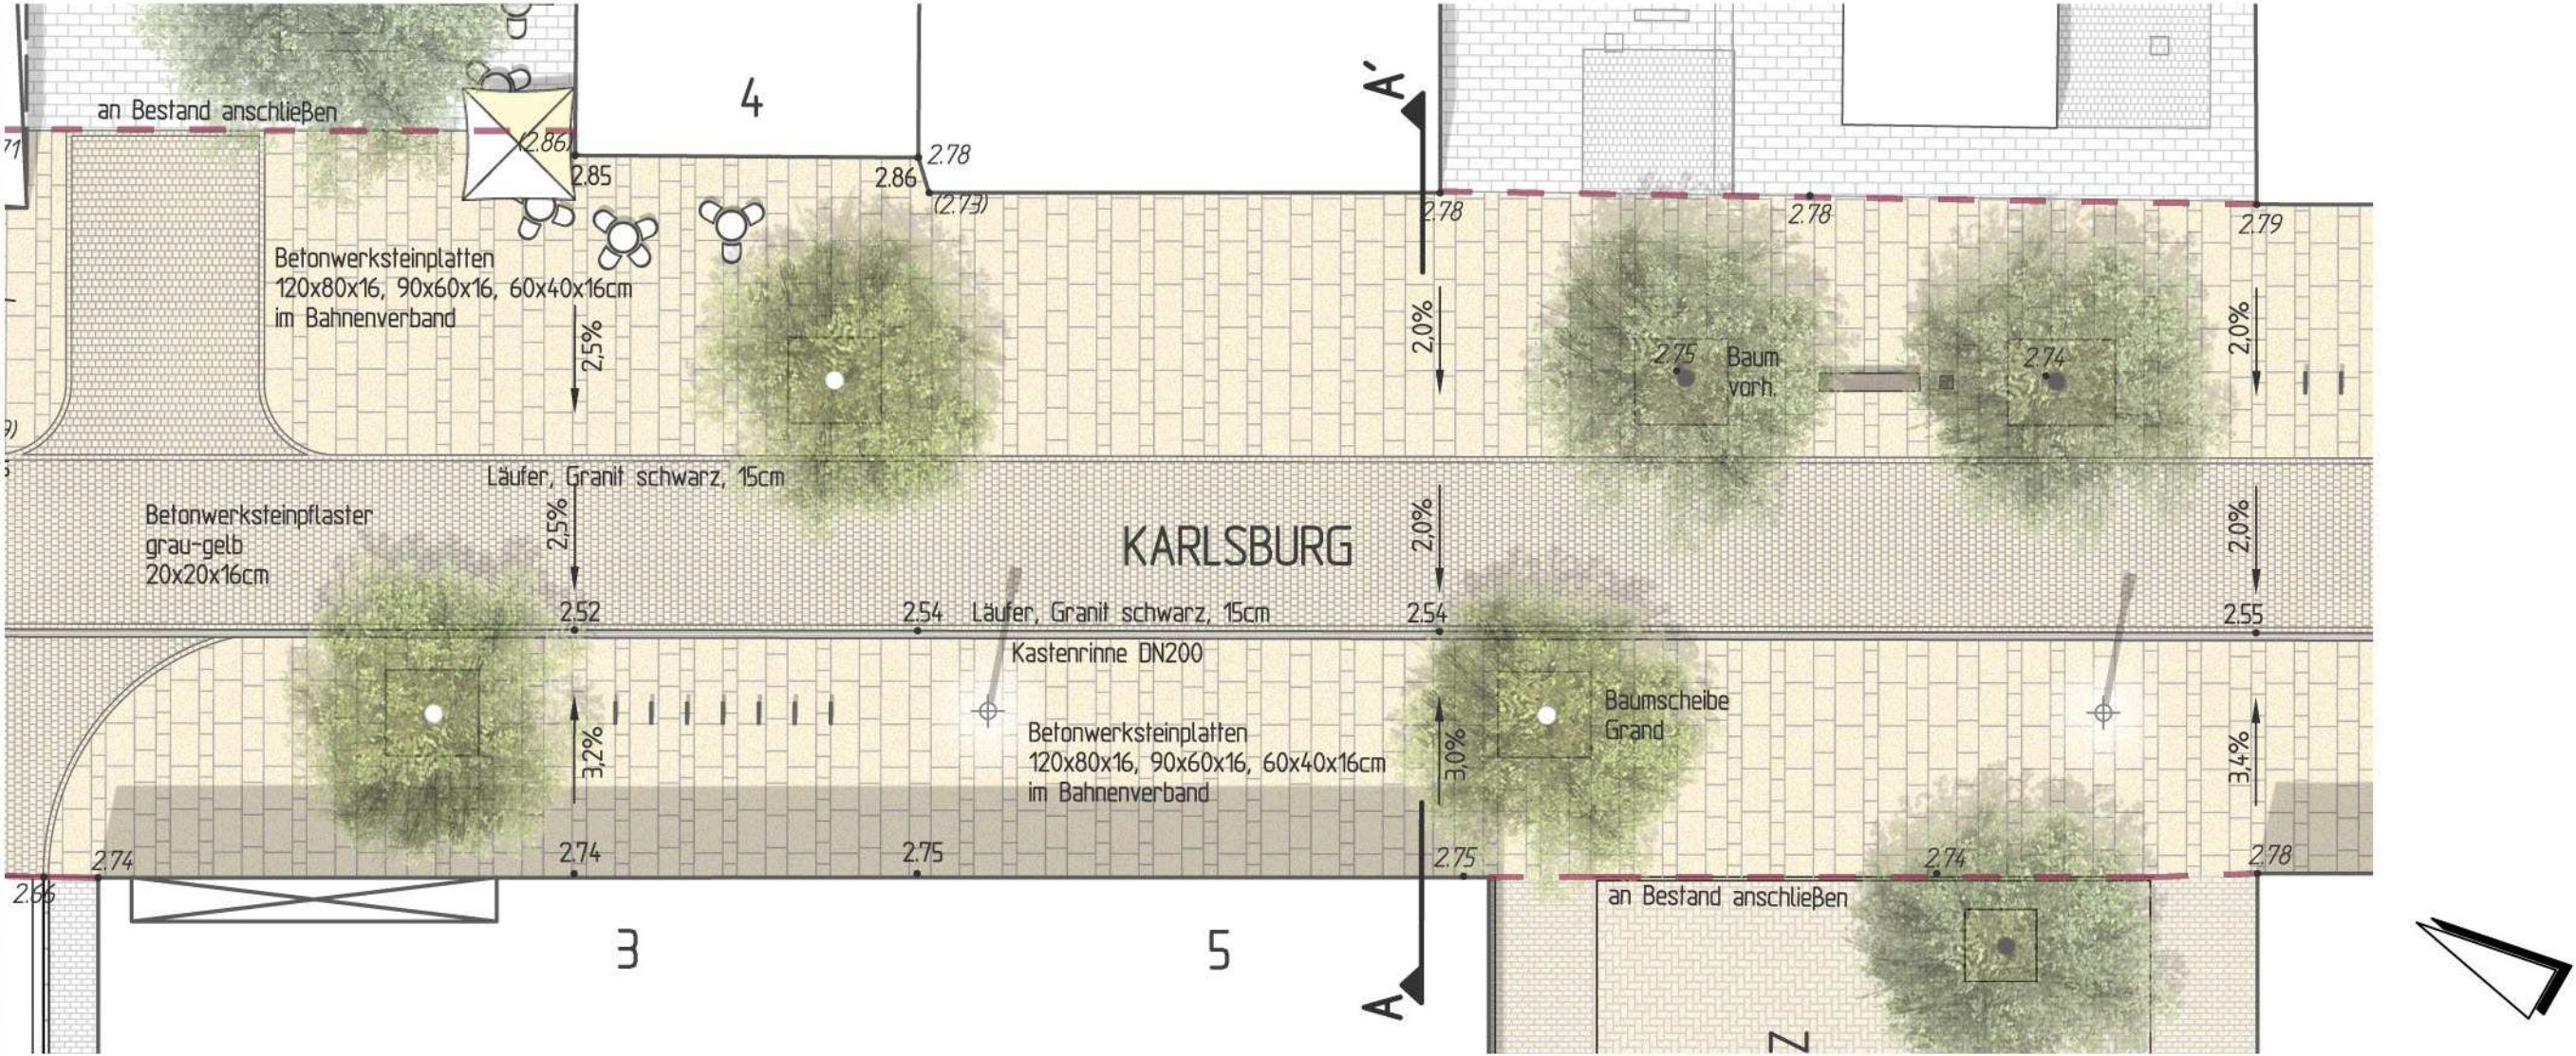

Schnitt A-A'
M 1:50

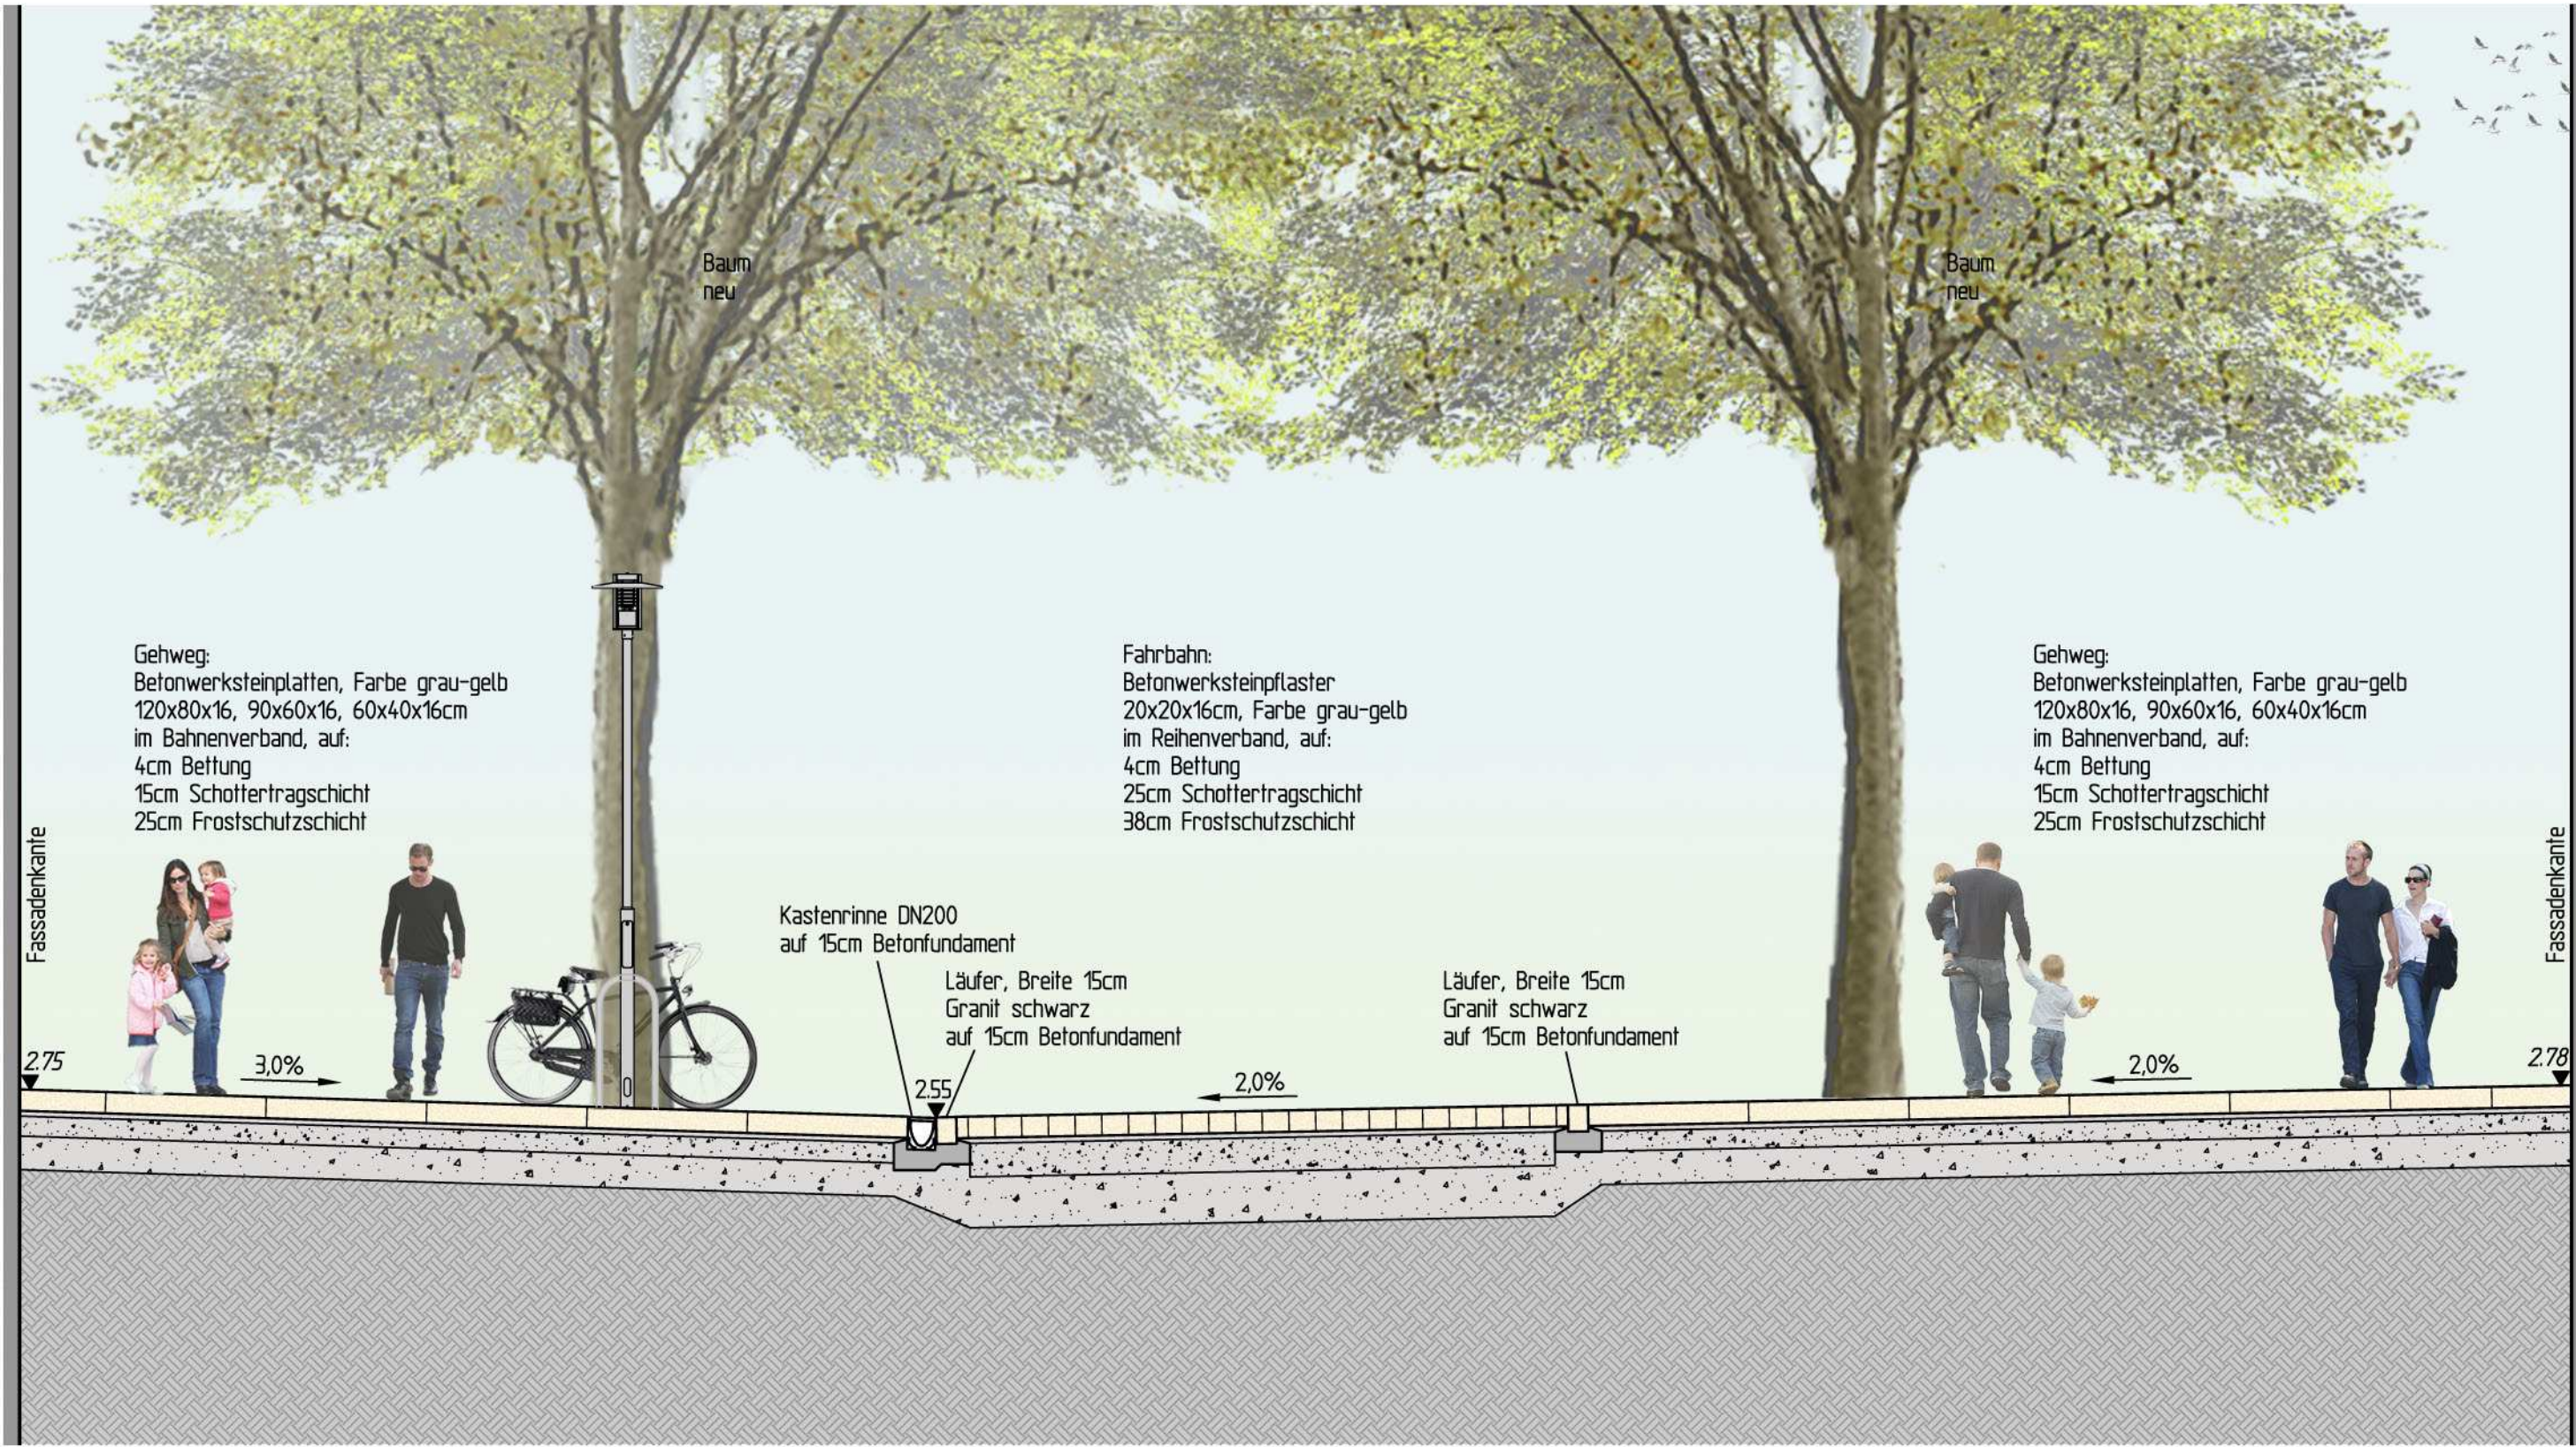


INDEX	DATUM	GEZ.	ÄNDERUNG
-	-	-	-
-	-	-	-
-	-	-	-
-	-	-	-
-	-	-	-
-	-	-	-
Xref:	DATUM	INHALT:	FACHPLANER:

Auftraggeber:

SEESTADT BREMERHAVEN
Der Magistrat

Fährstraße 20
27568 Bremerhaven
Tel: 0471 / 590 2180
Fax: 0471 / 590 2079

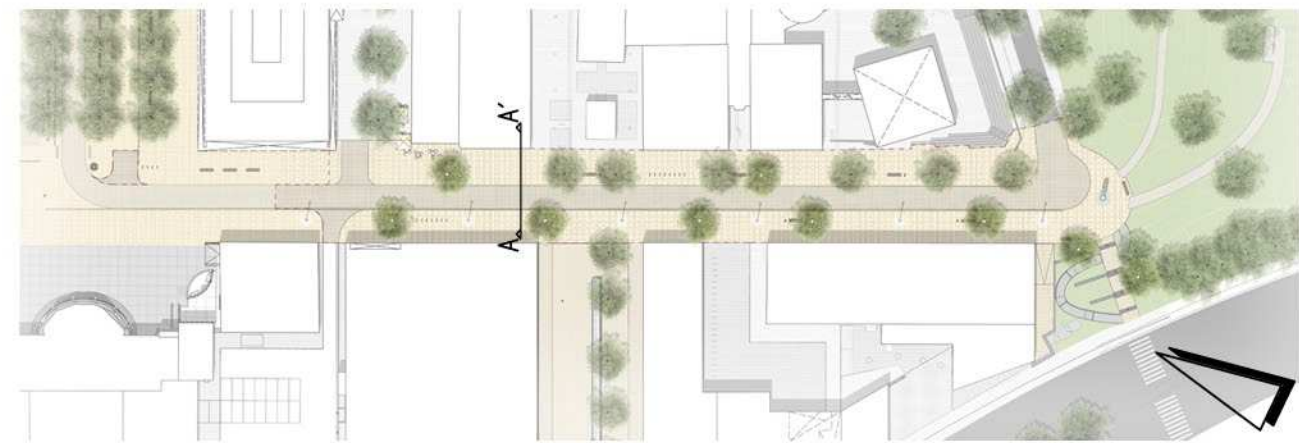

Neue Stadtmitte Bremerhaven - Südliche Innenstadt

WES LandschaftsArchitektur	WES GbR LandschaftsArchitektur		www.wes-la.de
	Jarrestraße 80 22303 Hamburg Fon +49.40.27841-0 Fax +49.40.2706668 hamburg@wes-la.de	Zur Wümmediele 24 28876 Oyten Fon +49.4207.3935 Fax +49.4207.5821 oyten@wes-la.de	Reichenberger Straße 124 10999 Berlin Fon +49.30.5858444-0 Fax +49.30.6158953 berlin@wes-la.de

Seestadt Bremerhaven

Projekt-Nr.: BREM 11071	Objekt: Neue Stadtmitte Bremerhaven Südliche Innenstadt - Karlsburg Schnitt A-A'	Plan Nr.: WES-3-3-01
Maßstab: 1:50		Index : -
Gez.: KGY, KOH		Phase: Lp 3
		Datum: 18.03.2013