


54.0
EINGANG

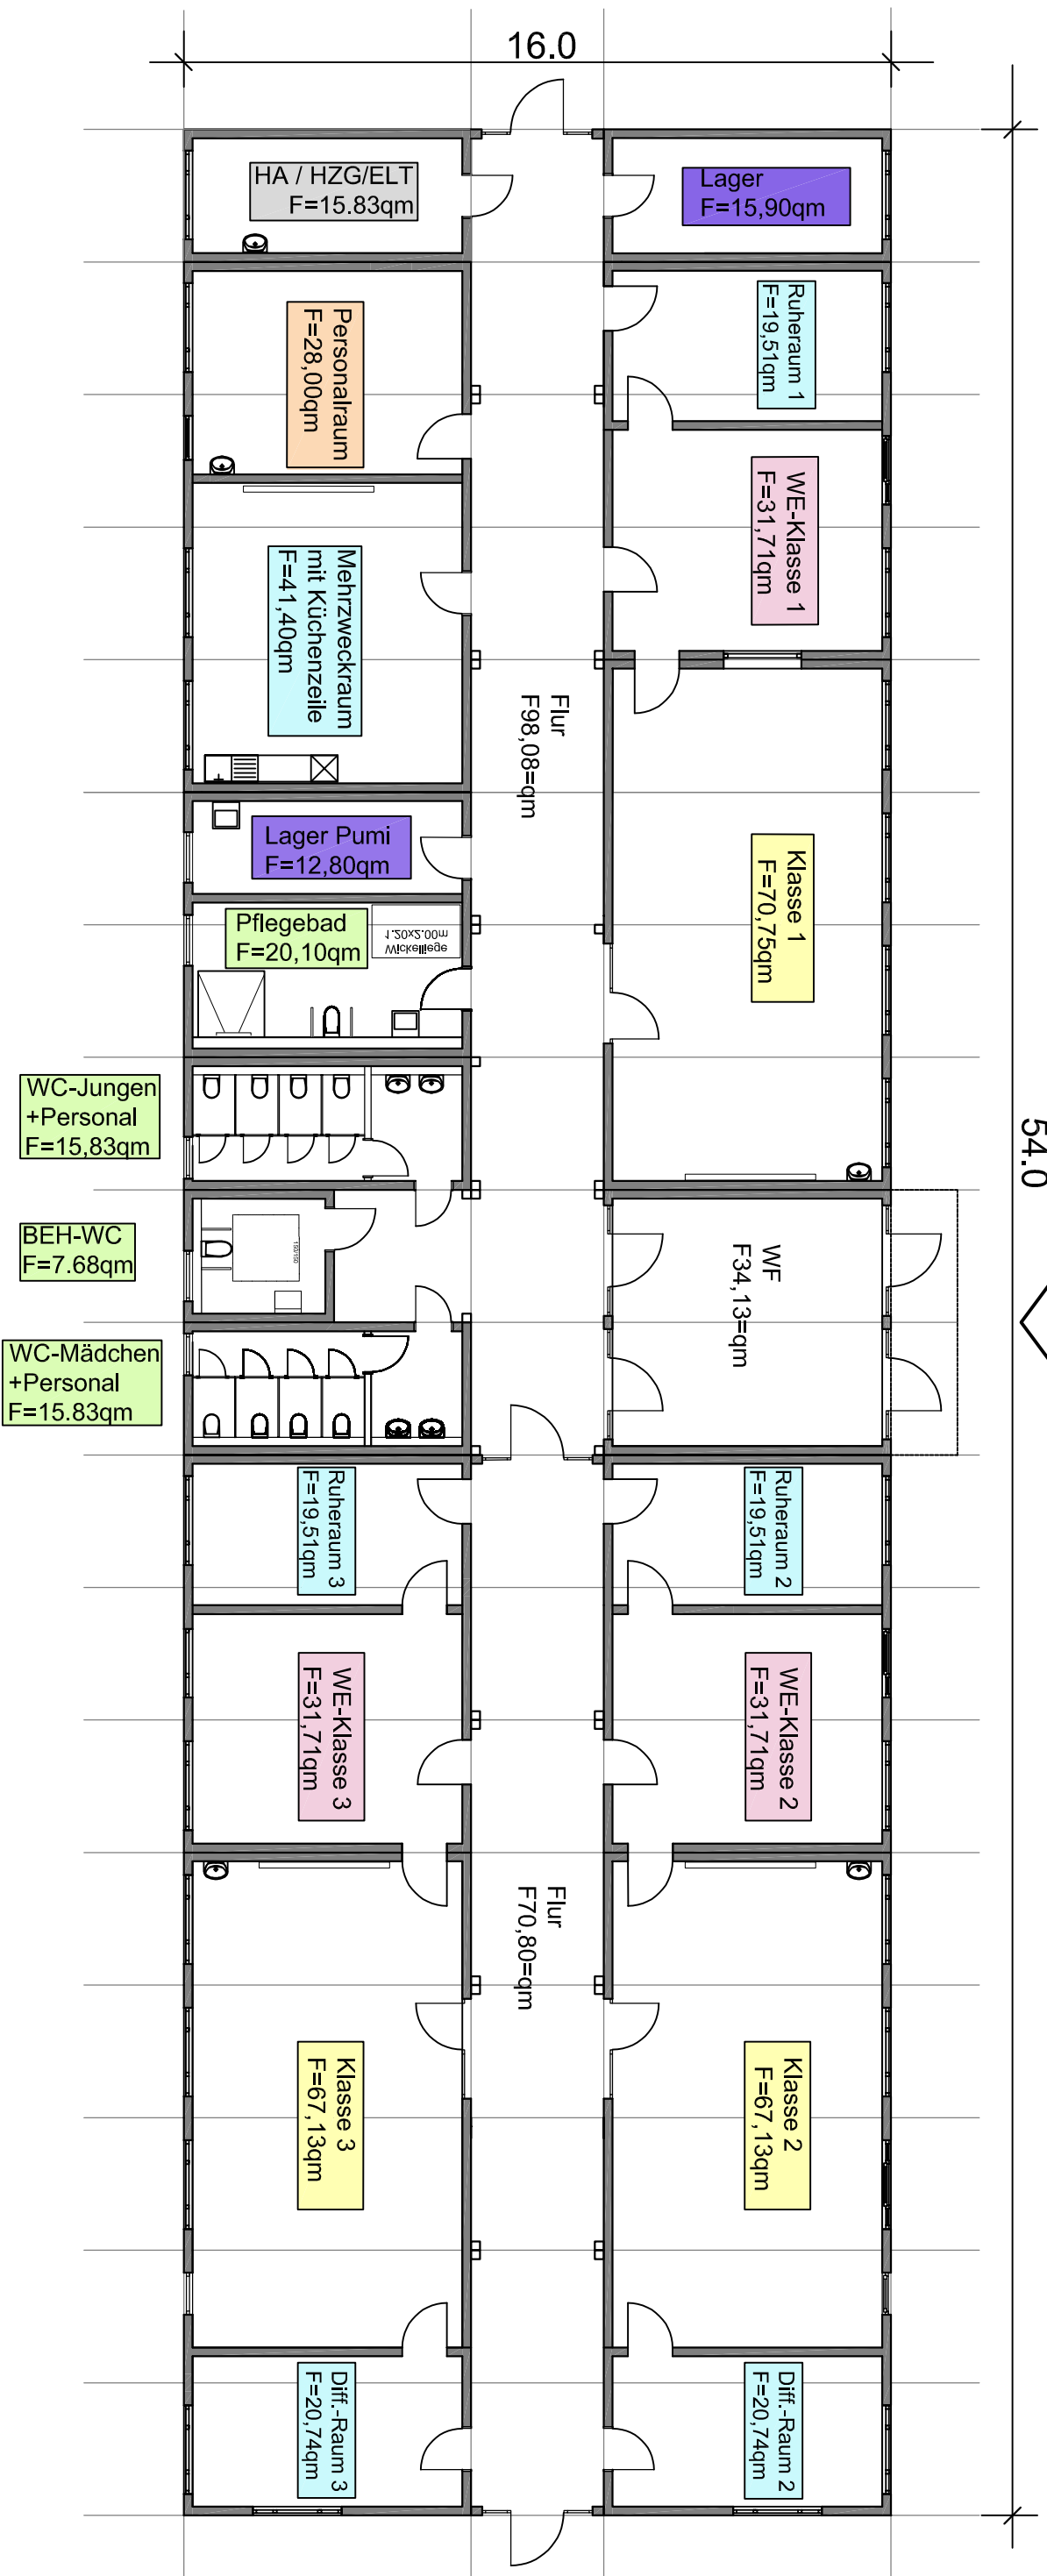

Variante B1e
BGF=864qm

- Klassenraum
- Mitarbeiter / Verwaltung
- Mehrzweckraum/Differenzierung/Ruhe-raum
- W+E-Klassenraum
- Sanitäräume
- Lagerräume
- Technik

Legende

OSG

Vorentwurf Interimslösung VAR B1e

PLANINHALT

VAR B1e Grundriss

PLANUNGSSTAND

Vorentwurf

MAßSTAB

1:150

PLANBEZEICHNUNG

VAR B1e

PLAN-NR.

GEZEICHNET / GEÄNDERT
Schmitz
12.09.2022



SEESTADT IMMOBILIEN - WIRTSCHAFTSBEREIBER PER STADT BREITENBURG 03214
HINRICH - SCHMIDTFELD - STRASSE, STADTUS 4 - 07526 BREITENBURG, TEL. 03759-93-27