


54.0
EINGANG

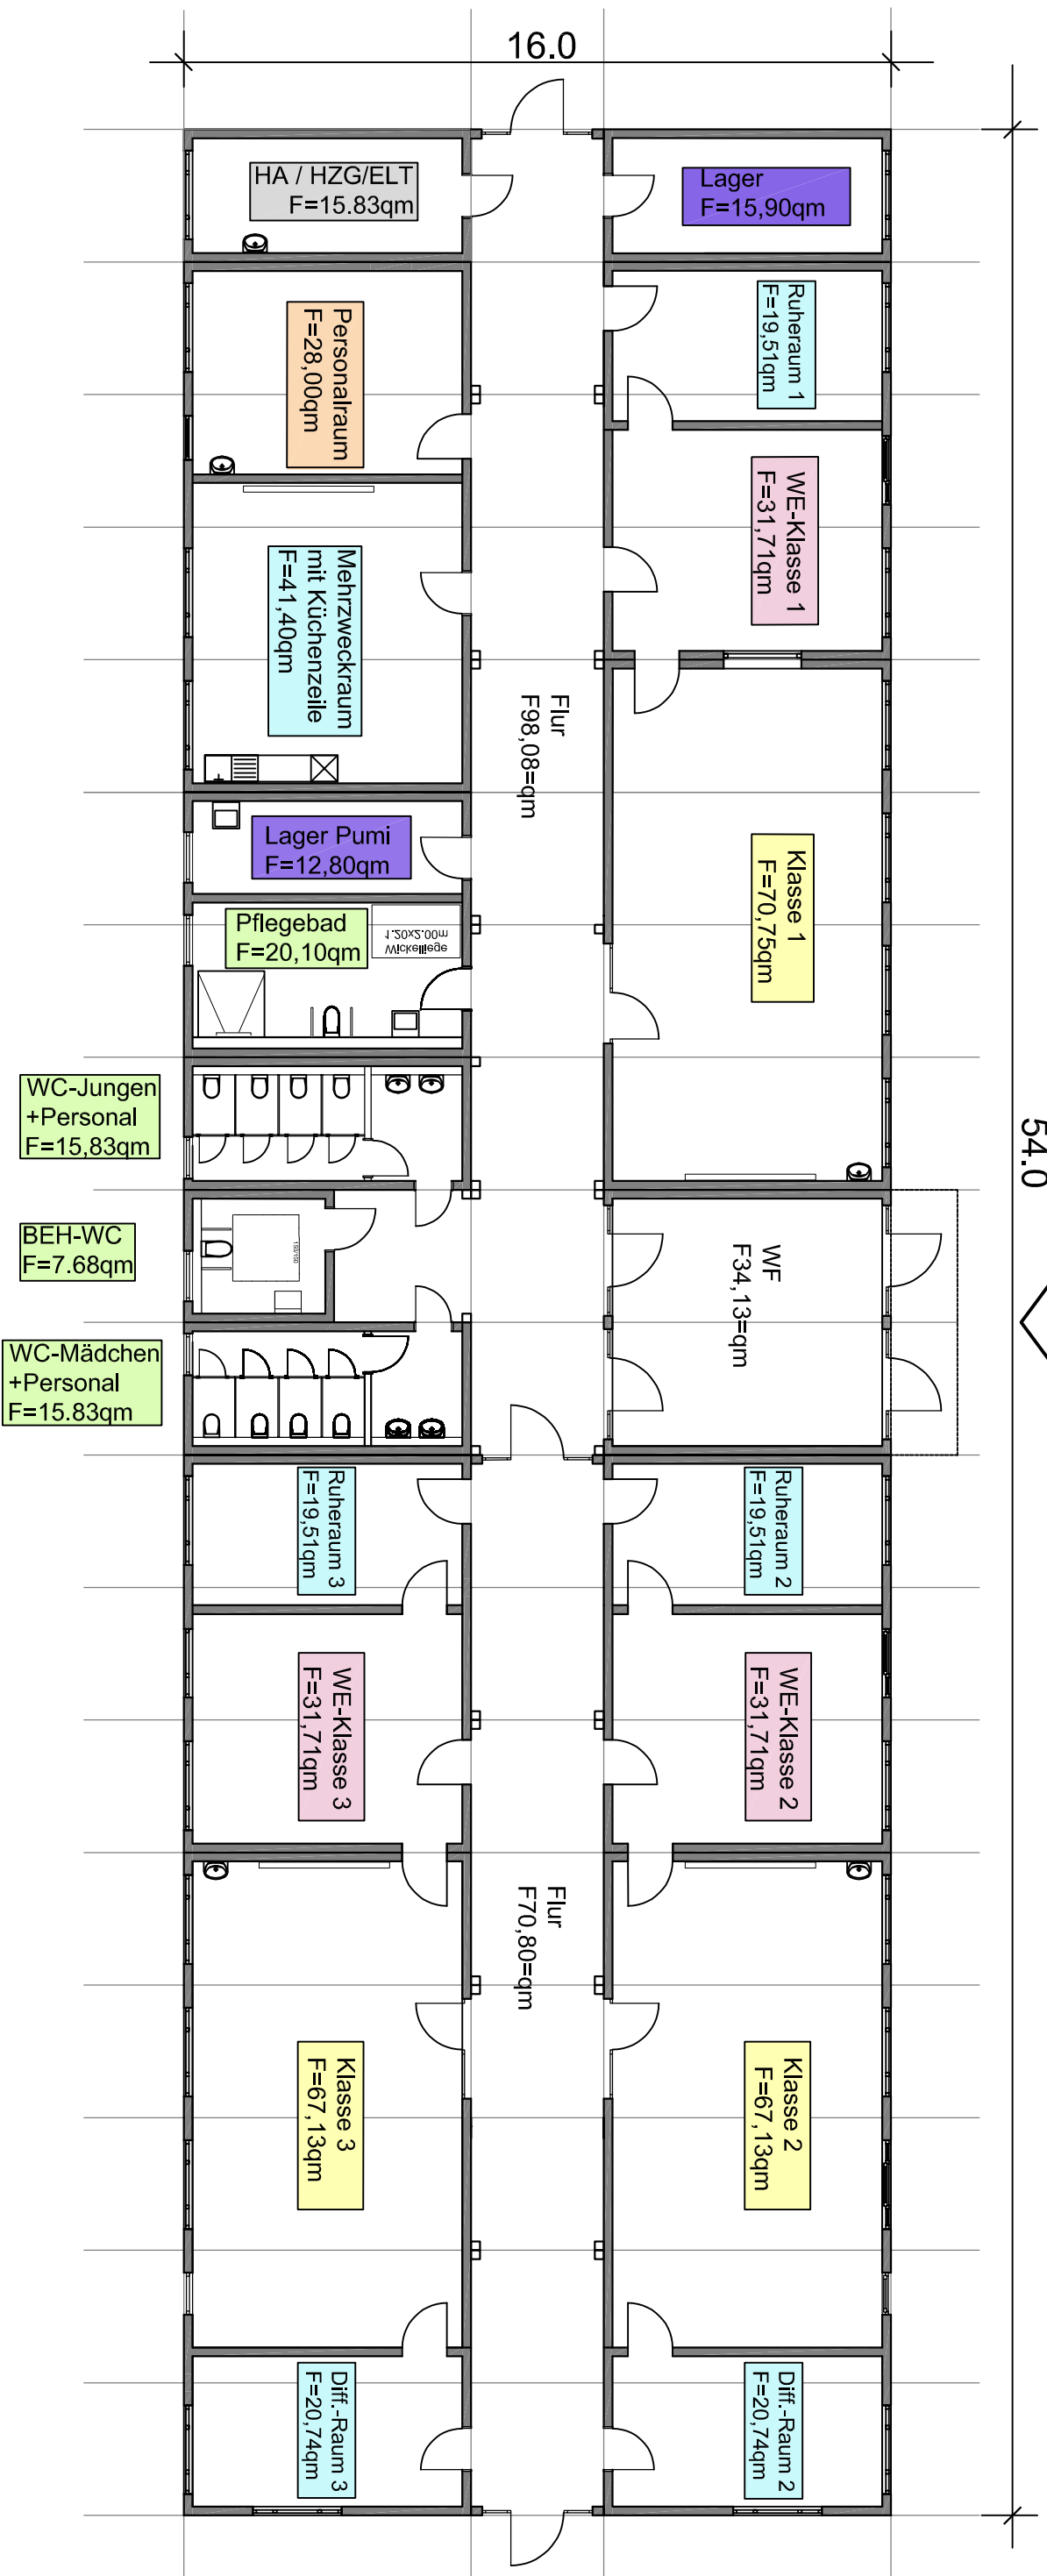

Variante B1e
BGF=864qm

- Klassenraum
- Mitarbeiter / Verwaltung
- Mehrzweckraum/Differenzierung/Ruhe Raum
- W+E-Klassenraum
- Sanitäräume
- Lagerräume
- Technik

Legende

OSG

Vorentwurf Interimslösung VAR B1e

PLANINHALT

VAR B1e Grundriss

PLANUNGSSTAND

Vorentwurf

MAßSTAB

1:150

PLANBEZEICHNUNG

VAR B1e

PLAN-NR.

GEZEICHNET / GEÄNDERT
Schmitz
12.09.2022



SEESTADT IMMOBILIEN - WIRTSCHAFTSBEREIBER PER STADT BREITENBURG 032140
HINRICH - SCHMIDTFELD - STRASSE, STADTVAUS 4-7/20 BREITENBURG, TEL. 0371/590-927