



Ausschnitt Flächennutzungsplan 2006

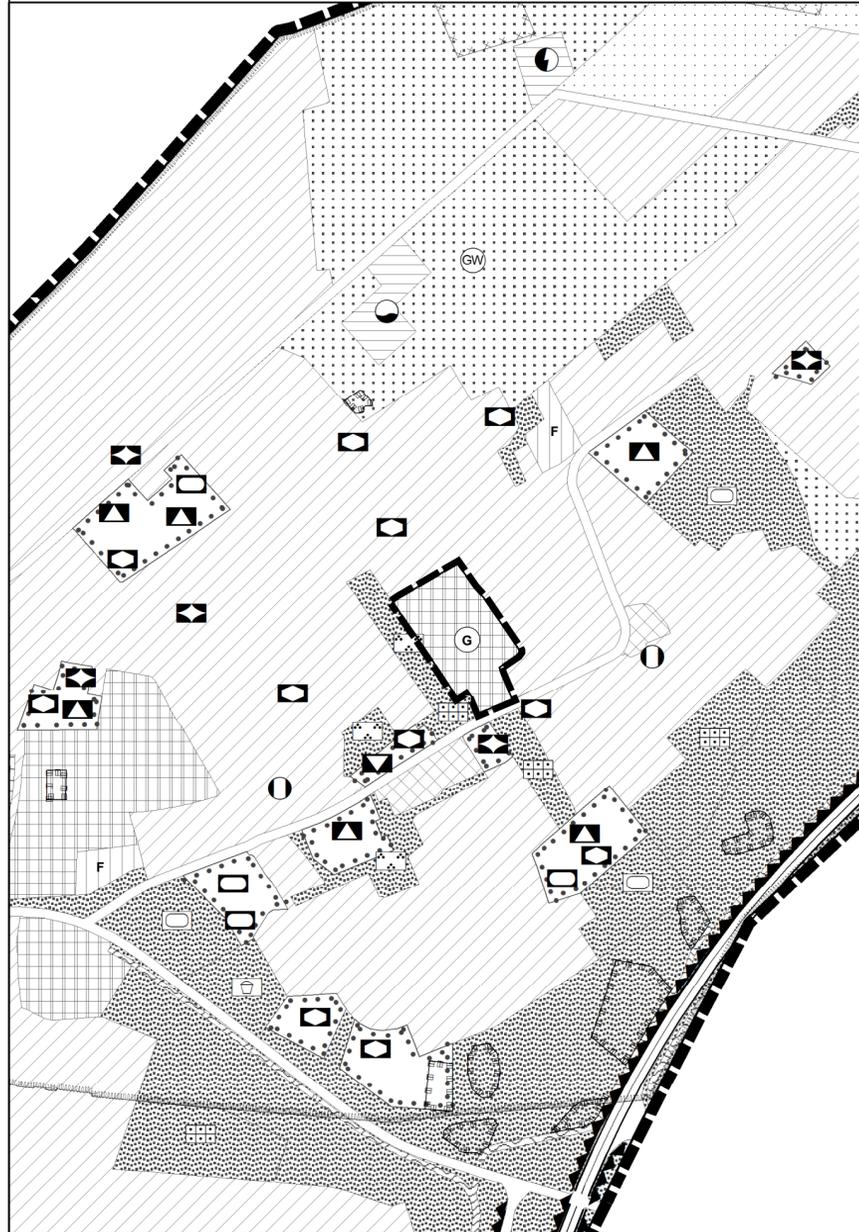

20. Flächennutzungsplanänderung

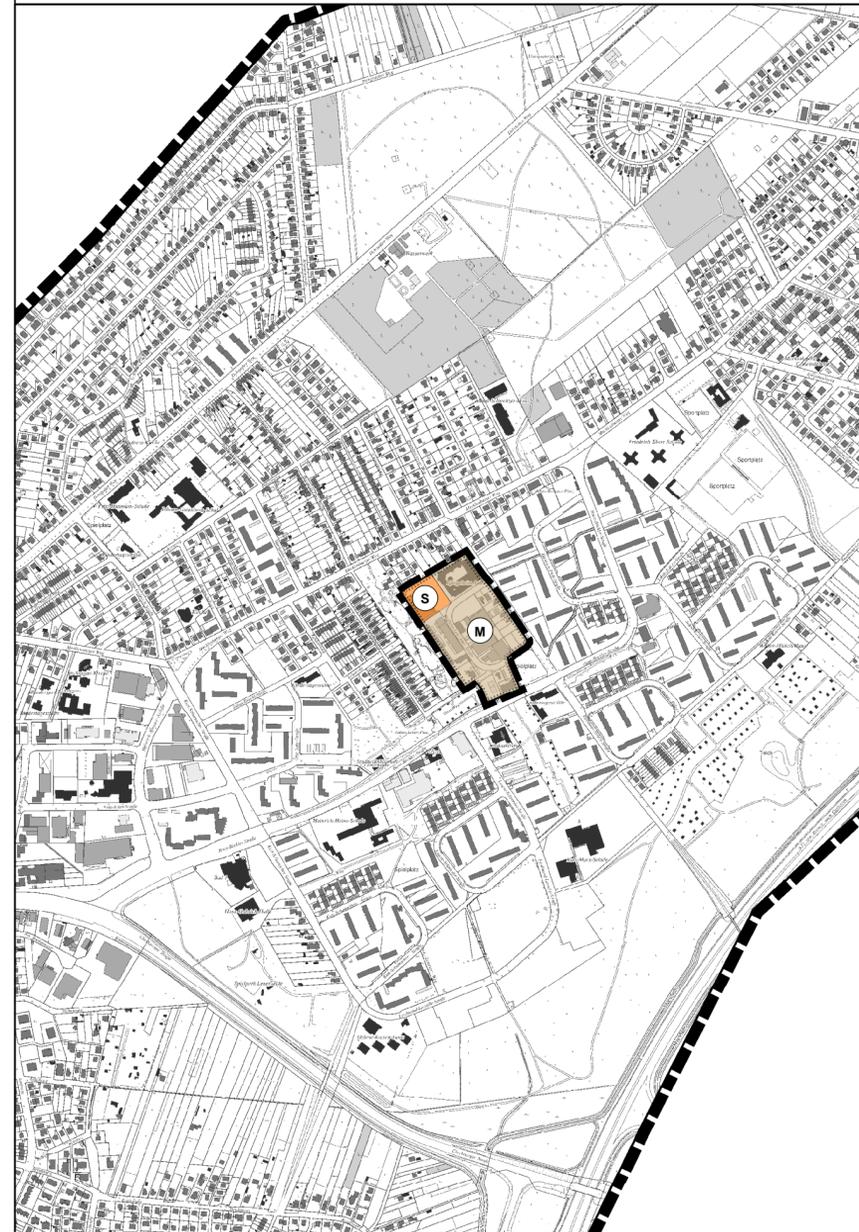

Planzeichenerklärung

Nach der Planzeichenverordnung vom 14.06.2021

 Grenze des Änderungsbereiches

Bauflächen

 Gemischte Baufläche

 Gewerbliche Baufläche

 Sonderbaufläche "Einzelhandel"

Nachrichtliche Übernahme

 Wasserschutzgebiet
Langen-Leherheide III A

Seestadt
Bremerhaven



20. Änderung des
Flächennutzungsplanes 2006
"WILHELM-LEUSCHNER-STRASSE"
Maßstab 1:10.000

Für die Städtebauliche
Planung
Bremerhaven, den xx.xx.2xxx
Stadtplanungsamt -61-

im Auftrag

Amtsleitung

Der Bau- und Umweltausschuss hat in
seiner Sitzung vom xx.xx.2xxx dem Entwurf
zugestimmt und seine öffentliche Auslegung
beschlossen

Bremerhaven, den xx.xx.2xxx

Magistrat der Stadt Bremerhaven
Dezernat - II -

gez.

Oberbürgermeister

Dieser Plan mit Begründung hat
als Entwurf
vom xx.xx.2xxx bis xx.xx.2xxx
gemäß § 3 Abs.2 BauGB
ausgelegen

Dieser Entwurf wurde gemäß
§§ 2 und 5 BauGB in der
Stadtverordnetenversammlung
am xx.xx.2xxx beschlossen

Amtliche Bekanntmachung in der
Tagespresse gemäß § 6 Abs. 5 BauGB
am xx.xx.2xxx

Bremerhaven, den xx.xx.2xxx
Magistrat der Stadt
Bremerhaven

Magistrat der Stadt Bremerhaven
Dezernat - II -

Oberbürgermeister

Rechtliche Grundlagen

Baugesetz i.d.F.v. 03.11.2017
zuletzt geändert 10.09.2021

Raumordnungsgesetz vom 22.12.2008
zuletzt geändert 03.12.2020

Baunutzungsverordnung i.d.F.v. 21.11.2017
zuletzt geändert 14.06.2021

Planzeichenverordnung v. 18.12.1990
zuletzt geändert 14.06.2021

Datum	19.11.2021	
Bearbeiter	K.Brennecke	