

Anschluß:
 Bebauungsplan Nr. 226
 „Sportanlagen Bürgerpark“
 in Kraft seit 17.12.1988

Gewässerrandstreifen /
 Grünanlage

WA 1	I
GRZ 0,3	GFZ 0,3
FH 8,50 m	TH s. textll. Festsetzungen
o	E

Anschluß:
 Bebauungsplan Nr. 4389
 „Golfplatz am Bürgerpark“
 in Kraft seit 12.09.2003

WA 1	I
GRZ 0,3	GFZ 0,3
FH 8,50 m	TH s. textll. Festsetzungen
o	E

WA 2	I
GRZ 0,3	GFZ 0,3
FH 8,50 m	TH s. textll. Festsetzungen
o	ED

Anschluß:
 Bebauungsplan Nr. 417
 „Walter-Delius-Straße“
 in Kraft seit 10.10.2009


WA 3	II
GRZ 0,4	GFZ 0,8
FH 11,00 m	—
o	—

GR 500 m²

WA 4	II-III
GRZ 0,4	GFZ 1,2
FH 14,00 m	—
o	—

WA 4	II
GRZ 0,4	GFZ 0,8
FH 11,00 m	—
o	—

Anschluß:
 Bebauungsplan Nr. 226
 „Sportanlagen Bürgerpark“
 in Kraft seit 17.12.1988

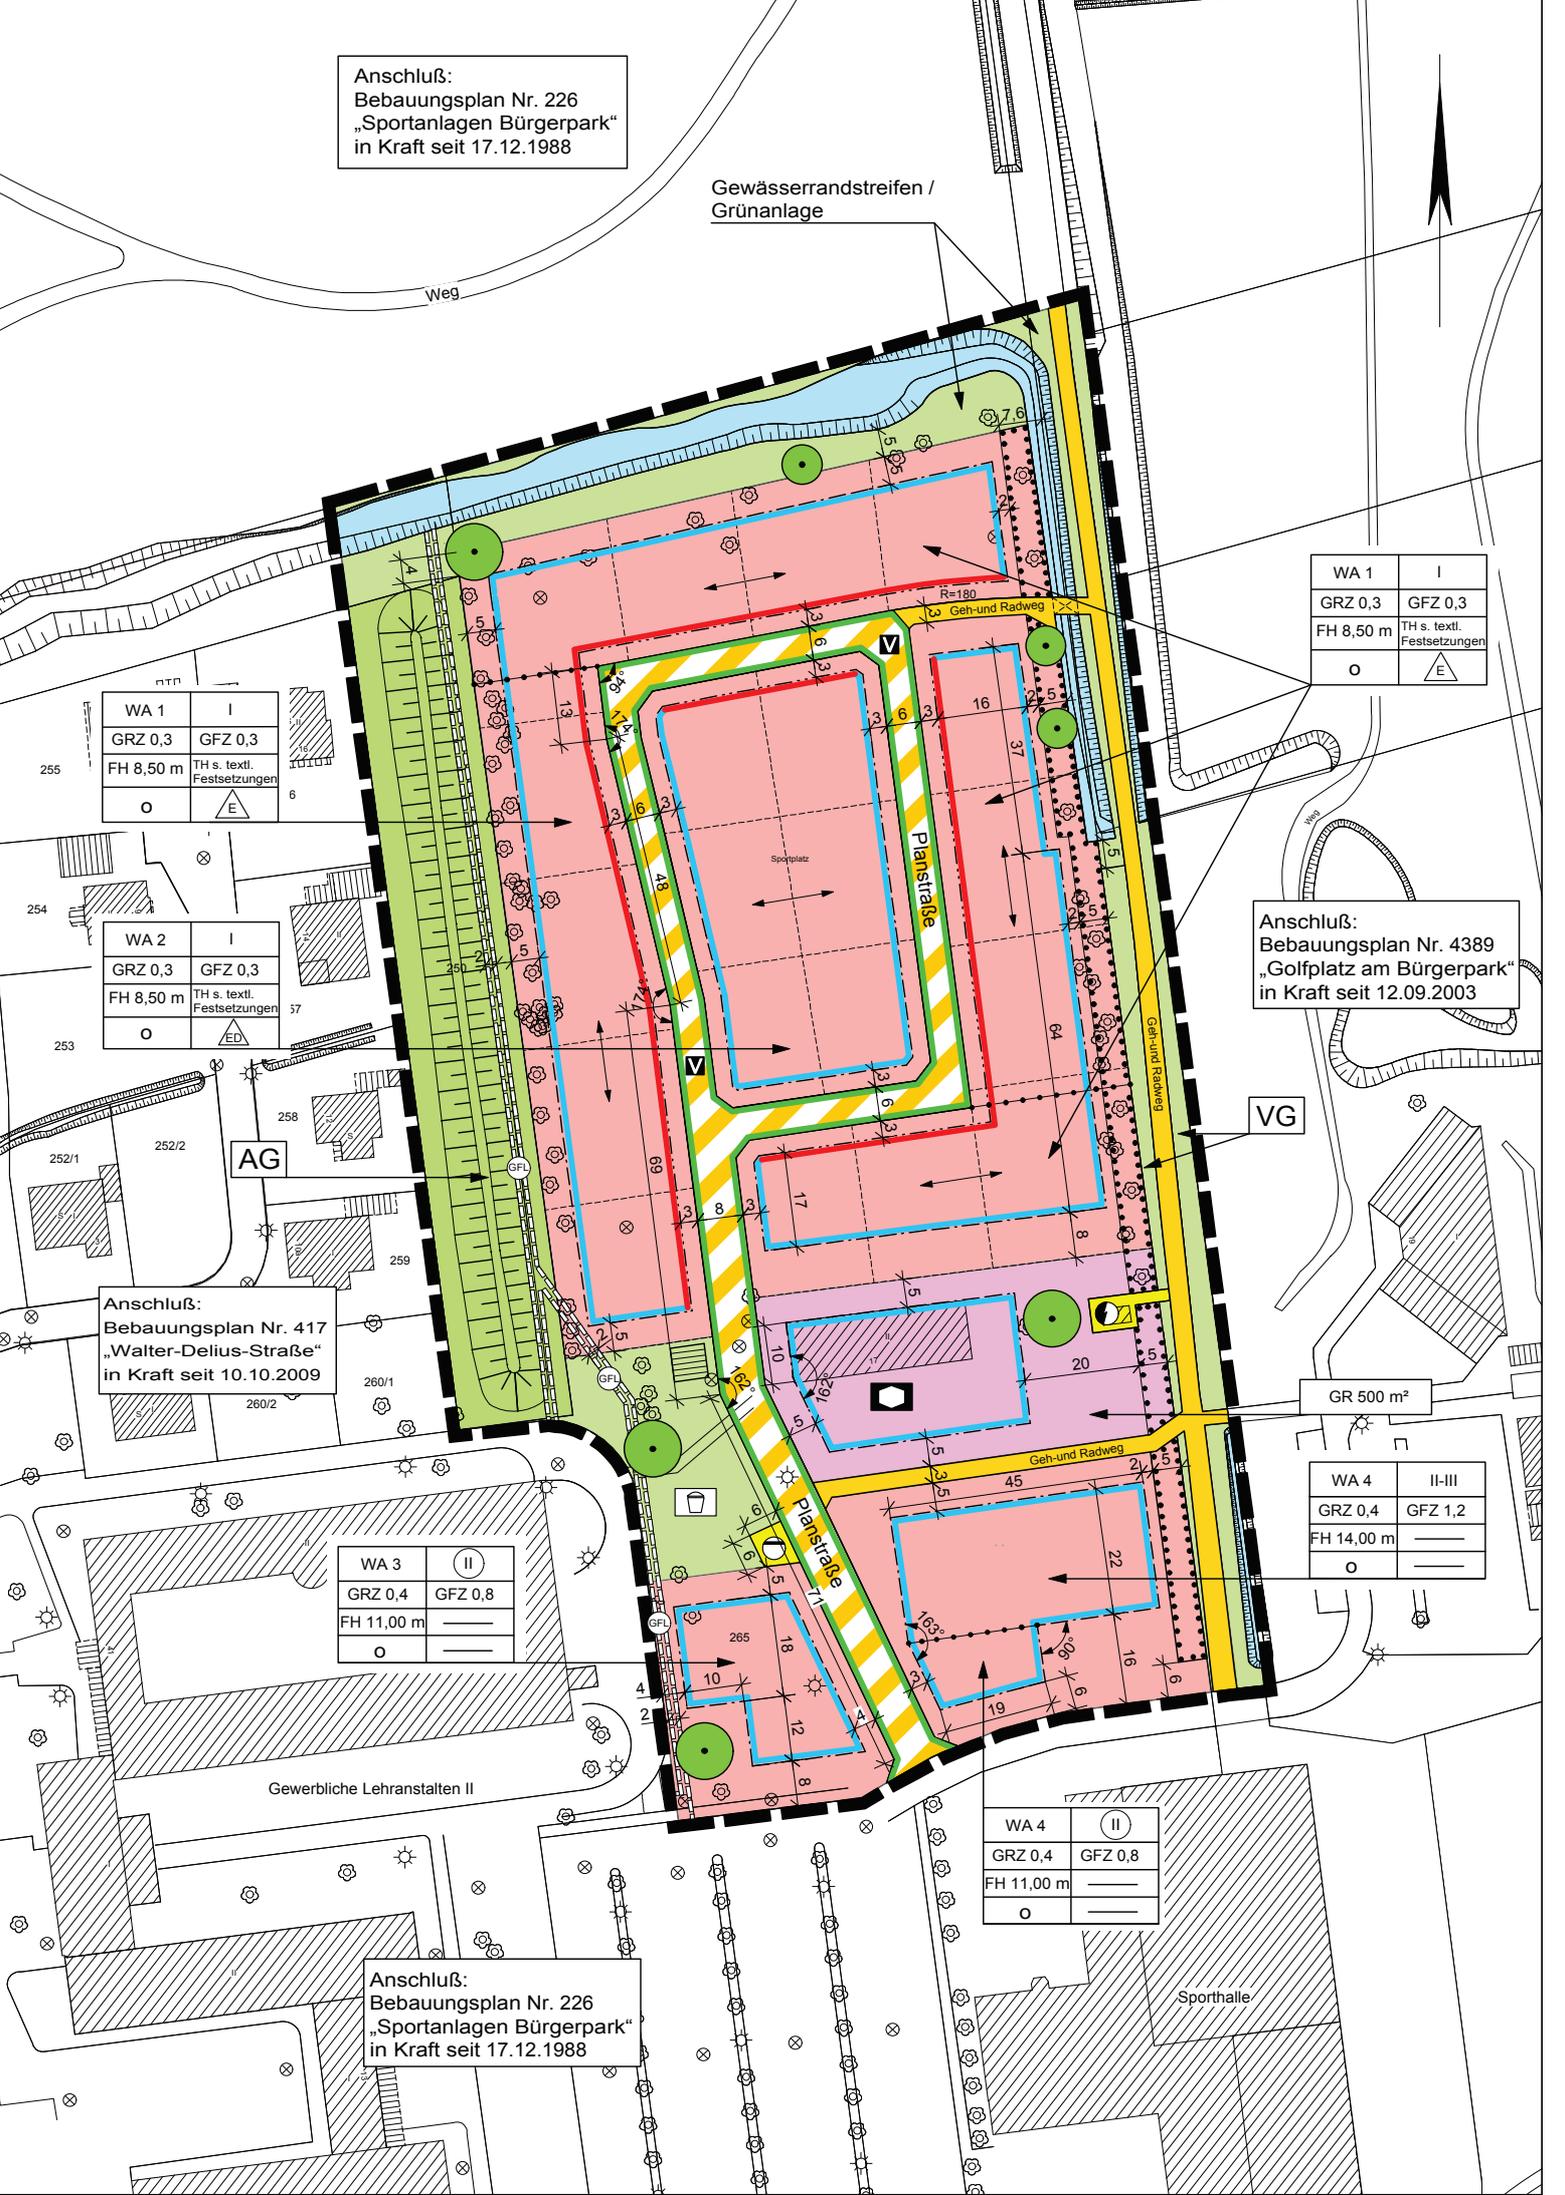

AG

VG

Gewerbliche Lehranstalten II

Sporthalle