


**Legende** *Anlage 2 Tauschflächen*

-  Vertragsgebiet BEAN
-  Treibsel - Lagerplatz (geplant)
-  Flächentausch Bremenports an BEAN
-  Flächentausch BEAN an Bremenports

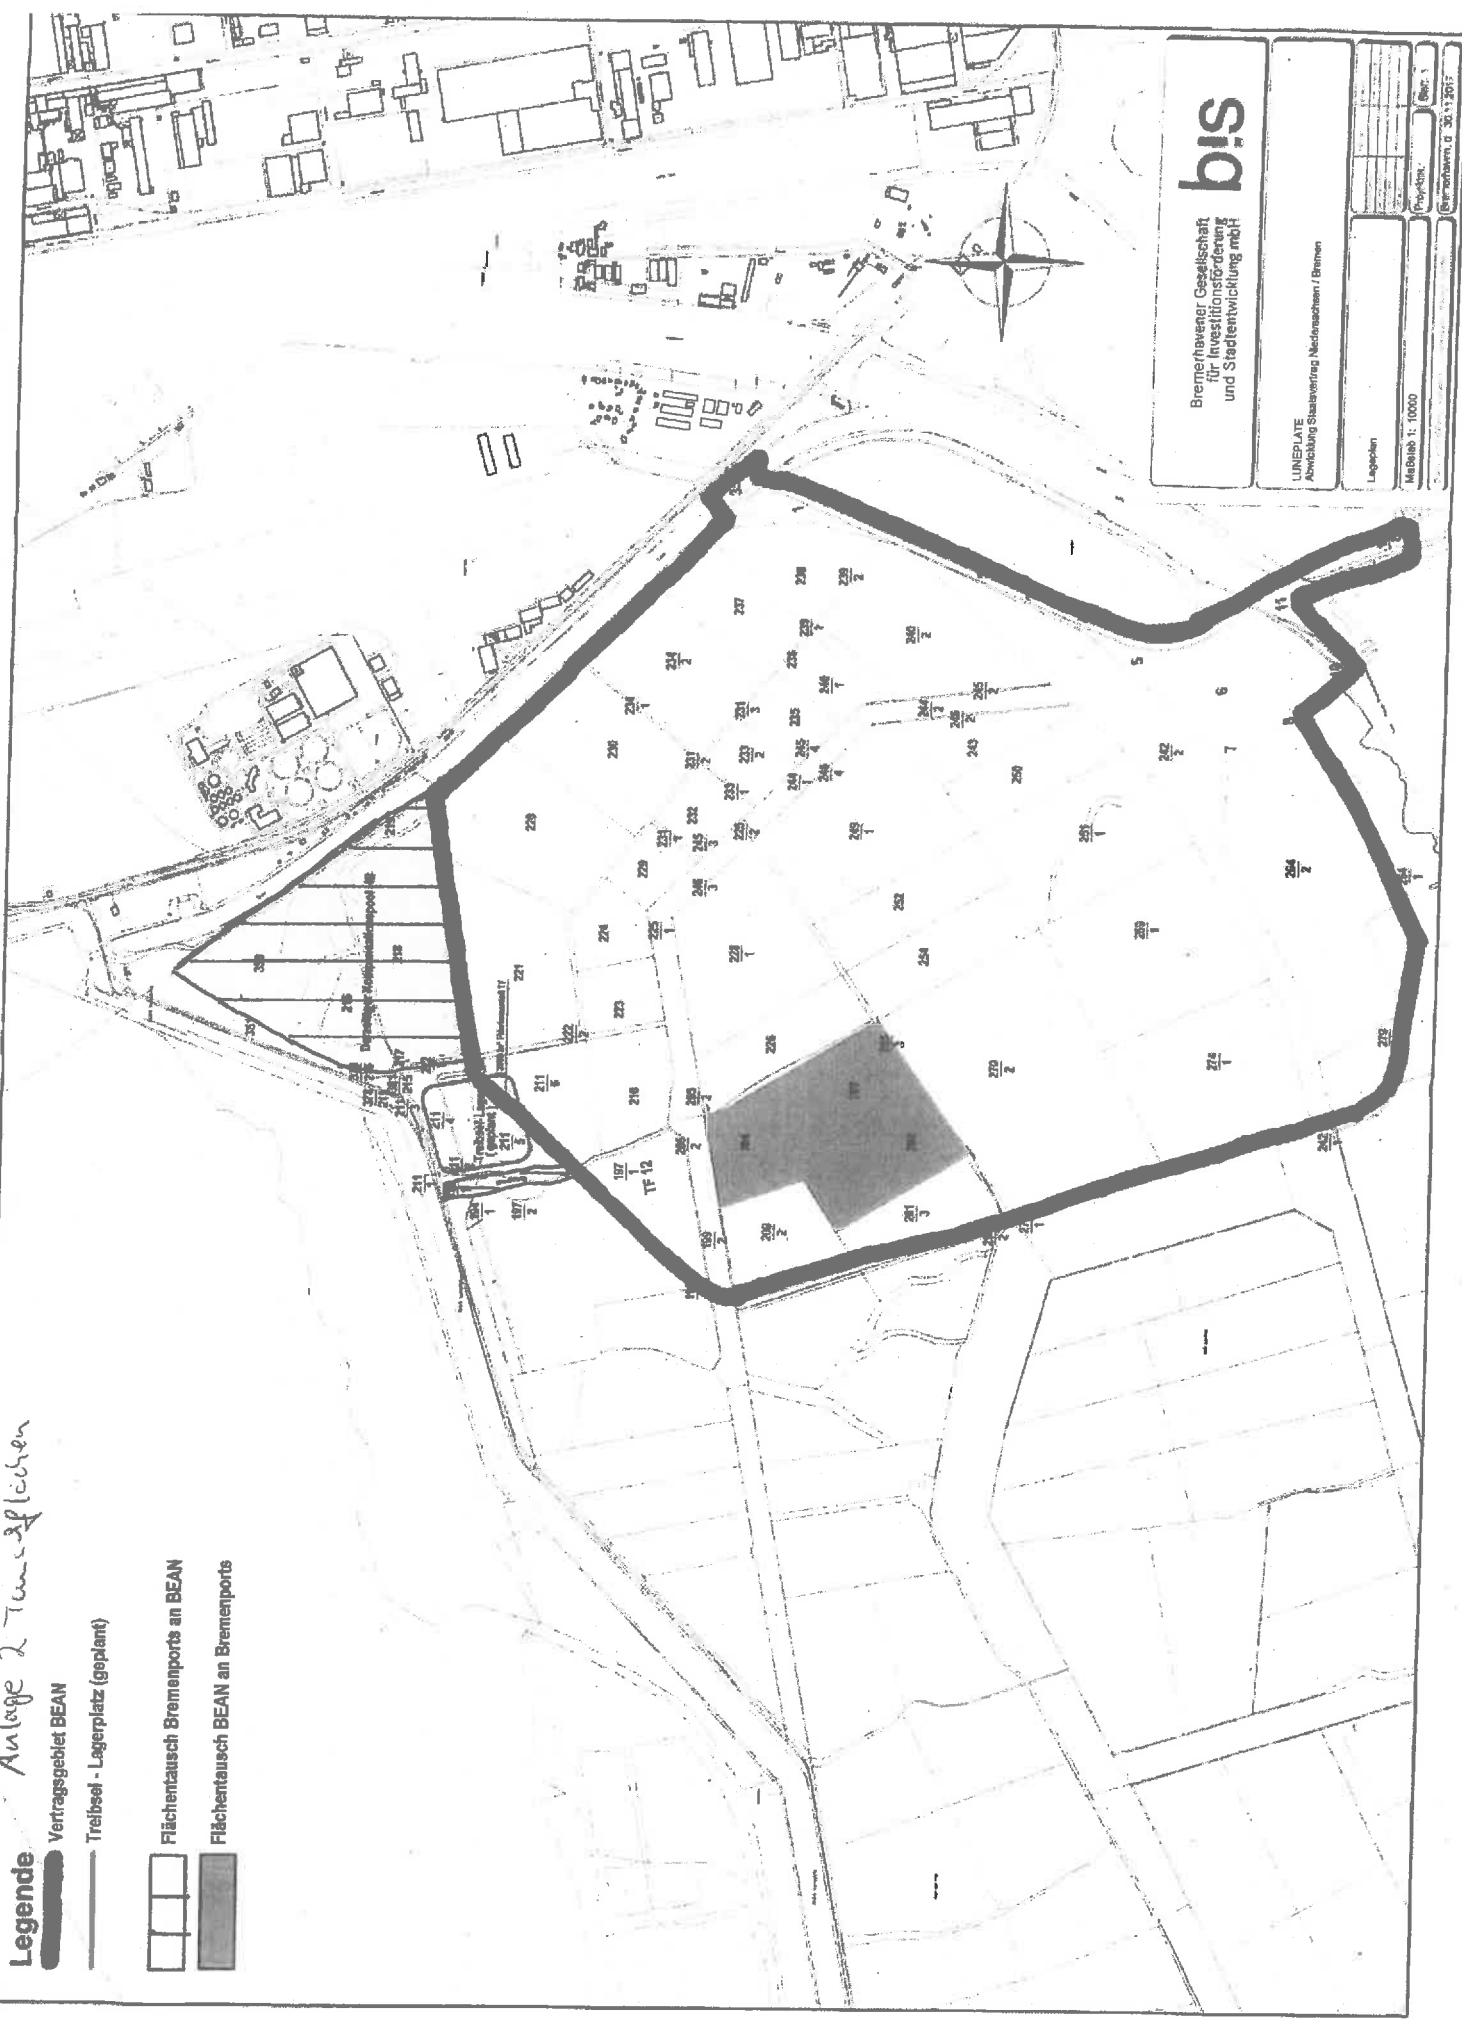

**bis**  
 Bremerhavener Gesellschaft  
 für Investitionsförderung  
 und Stadtentwicklung mbH

LINEPLATE  
 Abwicklung Stillavertrag Nachmachern / Bremen

Legende

Maßstab 1:10000

Projekt-Nr. \_\_\_\_\_

Blatt-Nr. 1

Bremshaven, D 36111 2017