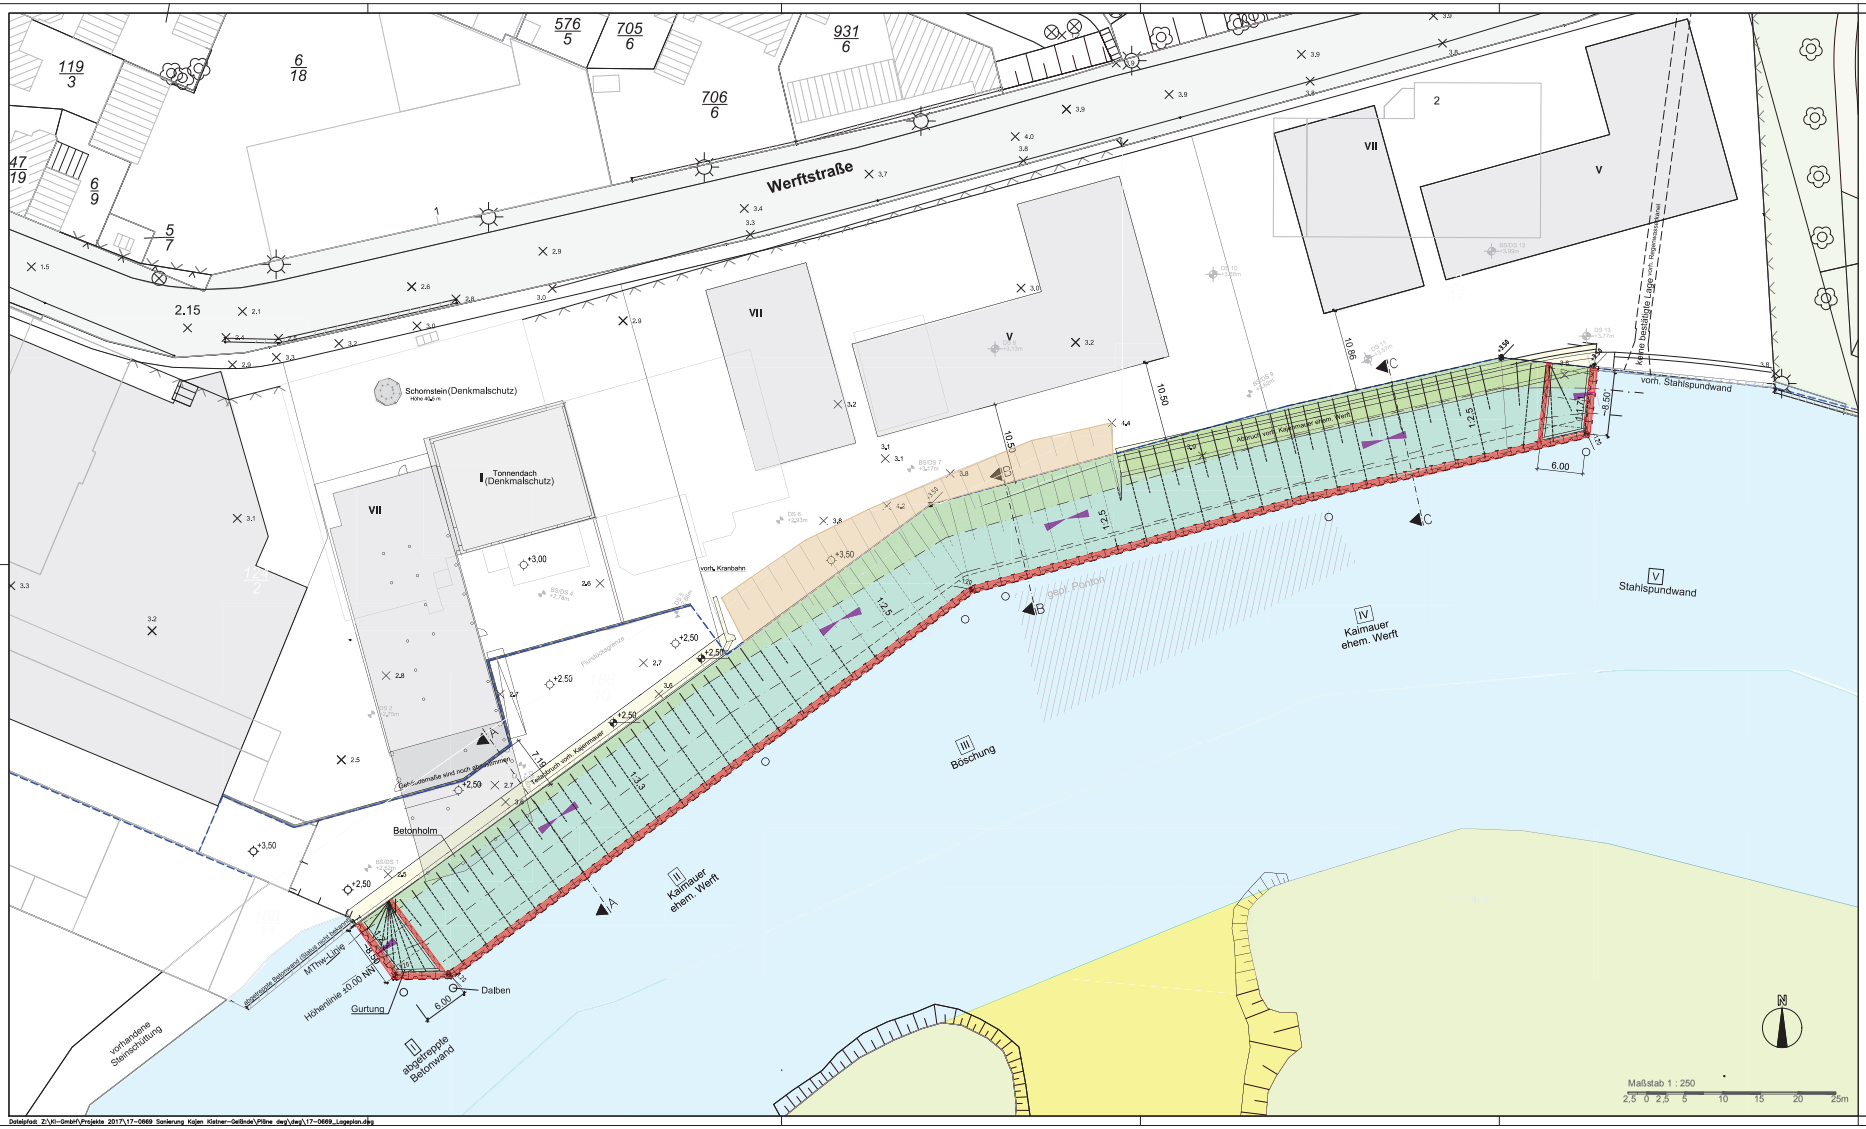

Planliste	
Plannummer	Plantitel
001	Übersichtskarte M100.000
002	Übersichtslageplan M250
003	Schnitt A–A M100
004	Schnitt B–B M100
005	Schnitt C–C M100
006	Draufsicht Kostenfangdamm Ost M100
007	Schnitt D–D E–E M100
008	Draufsicht Kostenfangdamm West M100
009	Schnitt F–G M100
010	Bauablaufplan
011	Flurplan M250

Legende

- Bohrungen
- RW Schacht Bestand
- Zaun Bestand
- Bestandsgebäude
- Fließgewässer
- gepl. Gebäude
- gepl. Auffüllung
- gepl. Rückbau
- Vorderkante vorh. Uferbefestigung
- gepl. Spundwand
- Hochwasserschutzlinie
- Bereichseinteilung Baugrundgutachten
- Verkehr
- Erholungsfläche
- +3,50 gepl. Geländehöhe
- +3,50 gepl. Bauwerkshöhe
- +3,50 vorh. Geländehöhe
- Straßenbeleuchtung

Index	Änderungen und Ergänzungen	Bearbeitet	Fachl. gepr.	Datum

Übersichtsplan ohne Maßstab

Bauherr

Bremerhavener Gesellschaft für Investitionsförderung und Stadtentwicklung mbH

Bauvorhaben

Sanierung Kajen Kistner-Gelände: Neubau einer Uferböschung

Planungsphase

Vorplanung

Planungsinhalt

Übersichtslageplan

Bauteile

Datum		Name		Unterschrift	

Planung

KÖRTING Ingenieurbüro

	gezeichnet	bearbeitet	geprüft	Maßstab	Lagebezug	ex
					Höhenbezug	DHHN12
Datum	18.01.2018	31.01.2018		1:250	Zeichnungs-Nr.	002
Name	Lambrecht	Schneider			Blatt	
Blattformat	1189.00 x 594.00 mm				Plottdatum	31.01.2018
					Auftragsnummer	17-0669

Dateipfad: Z:\KI--GmbH\Projekte 2017\17--0669 Sanierung Kajen Kistner--Gelände\Pläne dwg\dwg\17--0669_Lageplan.dwg