



Schnitt

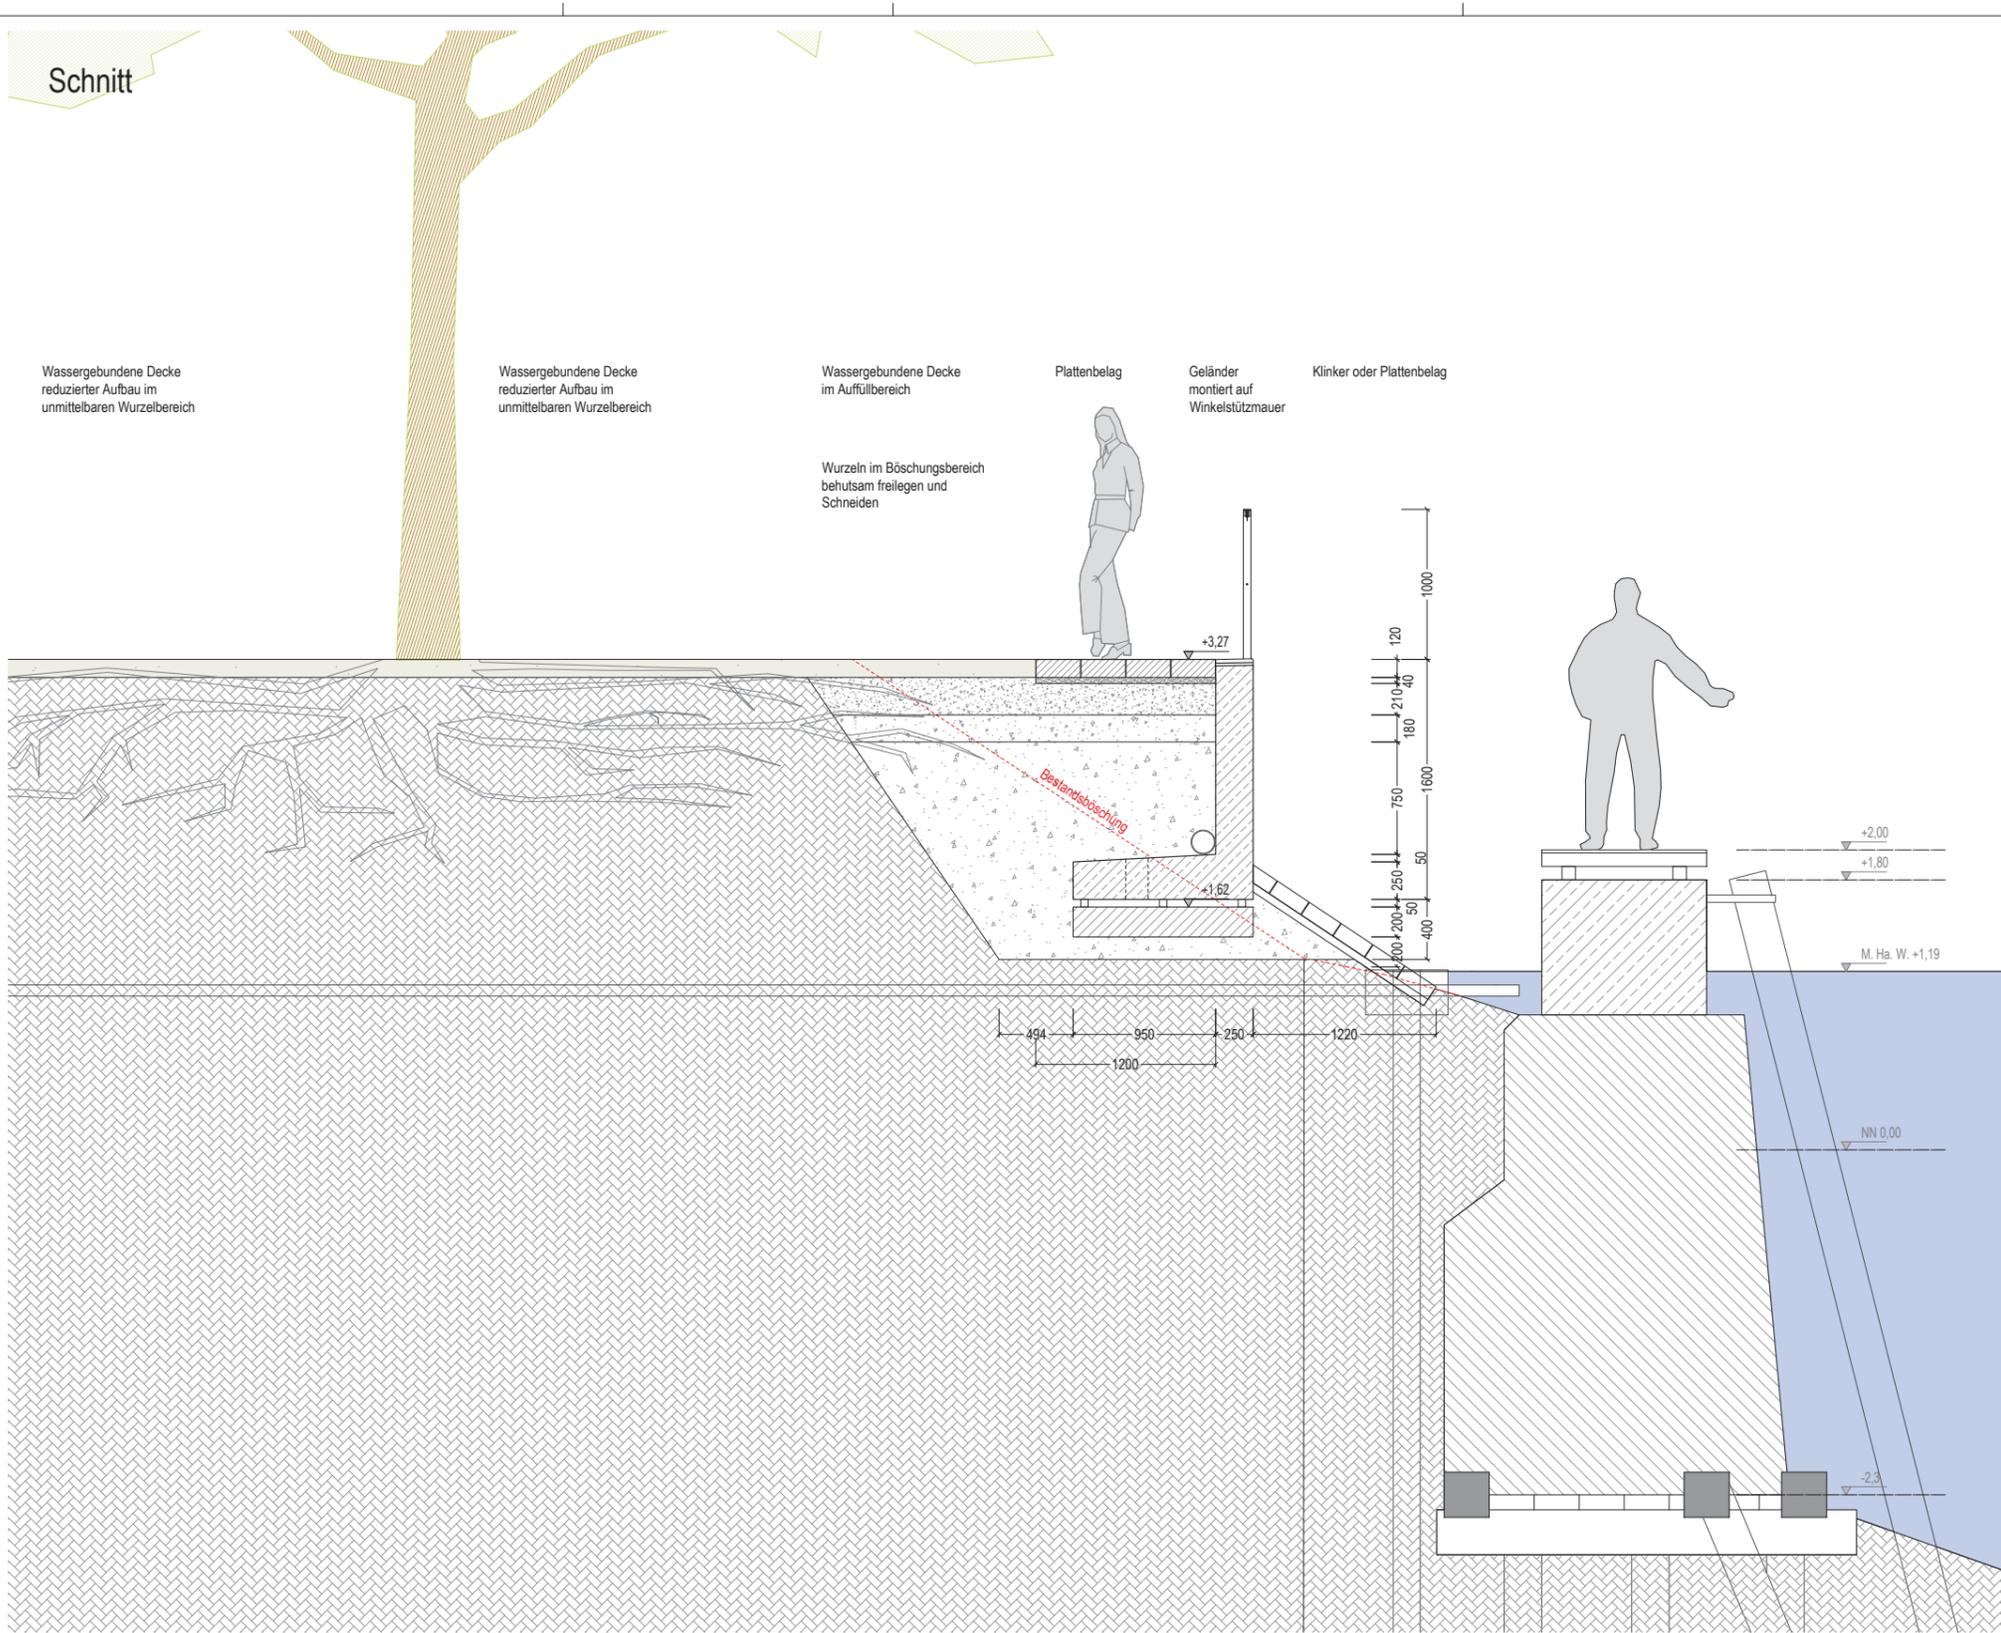

Ansicht

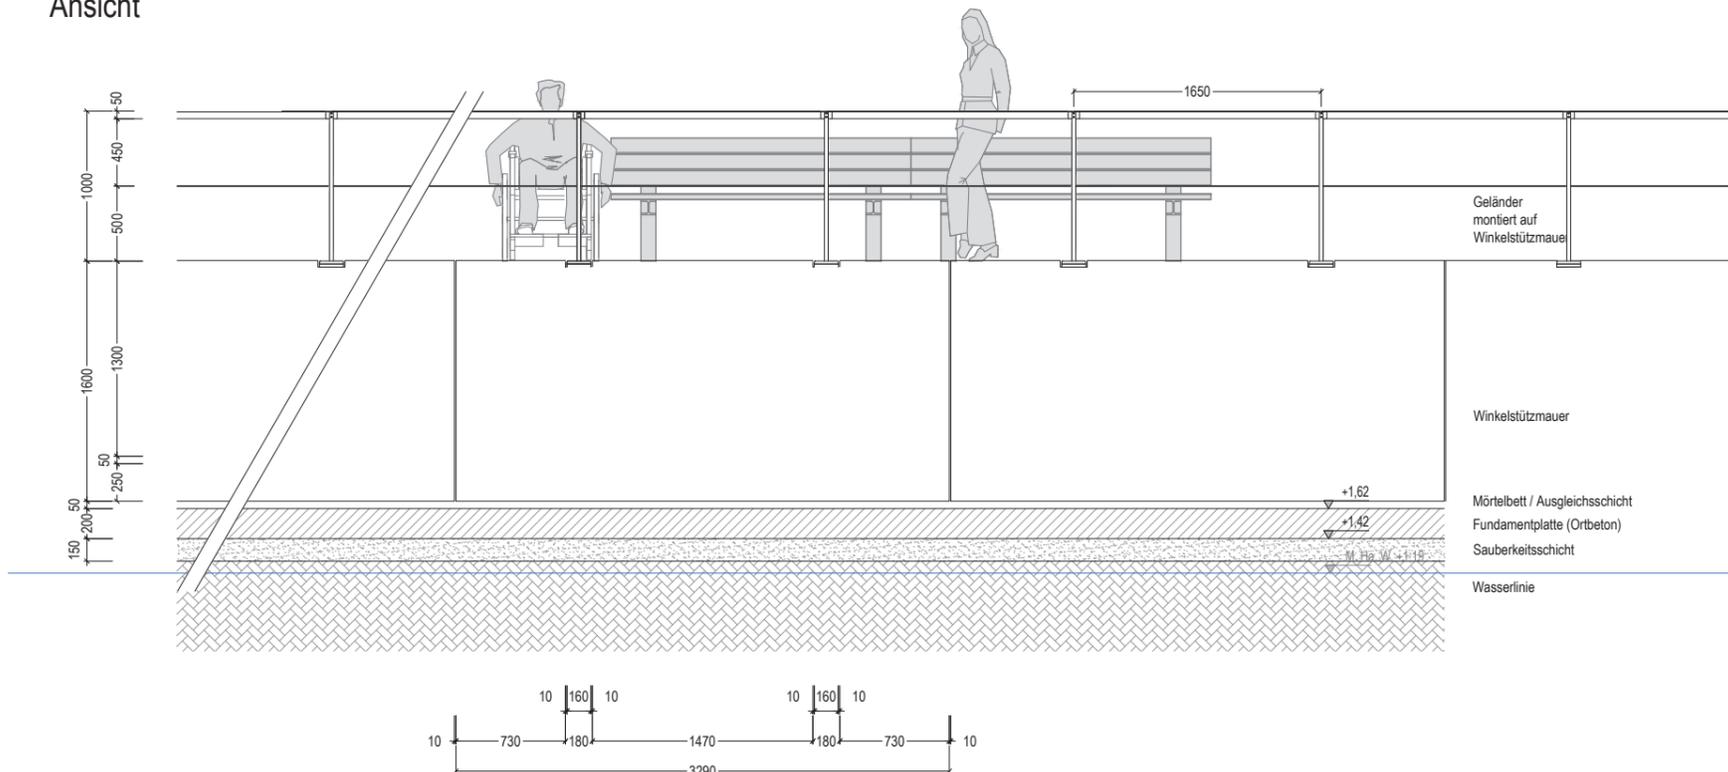

Kaistraße Bremerhaven



Vorentwurf

Auftraggeber:  
**Seestadt Bremerhaven**  
Die Magdalen - Stadtplanungsbüro  
Technisches Rathaus  
Fährstraße 20  
27568 Bremerhaven

Planungsgemeinschaft:  
**LATZ+PARTNER**  
Landschaftsarchitektur Stadtplanung Architektur Partnerschaft mbH  
Ziegenhütten 6, D- 26420 Weyenberg  
Tel: +49 8760 6760 Fax: +49 8760 6760 33  
Mail: post@latzpartner.de Web: www.latzpartner.de  
**Latz - Riehl - Partner**  
Landschaftsarchitekten ANH BDLA  
Eichengrundstraße 47  
34117 Kassel  
Telefon: 0561 - 98992-0  
Telefax: 0561 - 98992-29

Stützmauer zu Var. groß

gezeichnet:	OK/LU	Projekt:	P290
geprüft:		Plannummer:	2-121
Stand von:		Index:	-
Maßstab:	1:20	Plattentyp:	Detail
Datei:	2-121 DP KABE Detail Mauer.dwg	erstellt am:	27.07.2016