

Neubau Feuerwache Überseehafen Bremerhaven



ARCHITEKT
CHRISTIAN SEEDORF


MITTELSTRASSE 29 27568 BREMERHAVEN
TEL.: 0471 / 931498-0 FAX: 0471 / 931498-19
EMAIL: KONTAKT@ARCHITEKTEN-SEEDORF.DE

BAUHERR: MAGISTRAT DER STADT BREMERHAVEN
VERTRETEN DURCH:
SEESTADT IMMOBILIEN
HINRICH-SCHMALFELDT-STRASSE
27576 BREMERHAVEN
BAUVORHABEN: NEUBAU FEUERWACHE ÜBERSEEHAFEN
BREMERHAVEN

Fläche EG und OG
Gebäudeteile und Außenanlagen
Konzept
M= 1:500
ANLAGE
Datum 31.08.2021

LEGENDE

- Räume für Schwarz-Weiß-Bereich, Personal, Büro, Lager, Werkstätten, BF: 491m²
- Fahrzeughalle BF: 150m²
- Fahrzeughalle BF: 289m²
- Fahrzeughalle BF: 84m²
- Reservehalle BF: 250m²
2x Carport/Garage BF: 54m²
- Übungsturm BF: 36m²
- 1. OG BGF 763m²
- 2. OG BGF 181m²
- BF gesamt: 1.354m²
- Vegetationsfläche gesamt 1.709m²
- Verkehrs-/Bewegungsfläche gesamt 5.064m²
- Grundstück gesamt 8.127m²

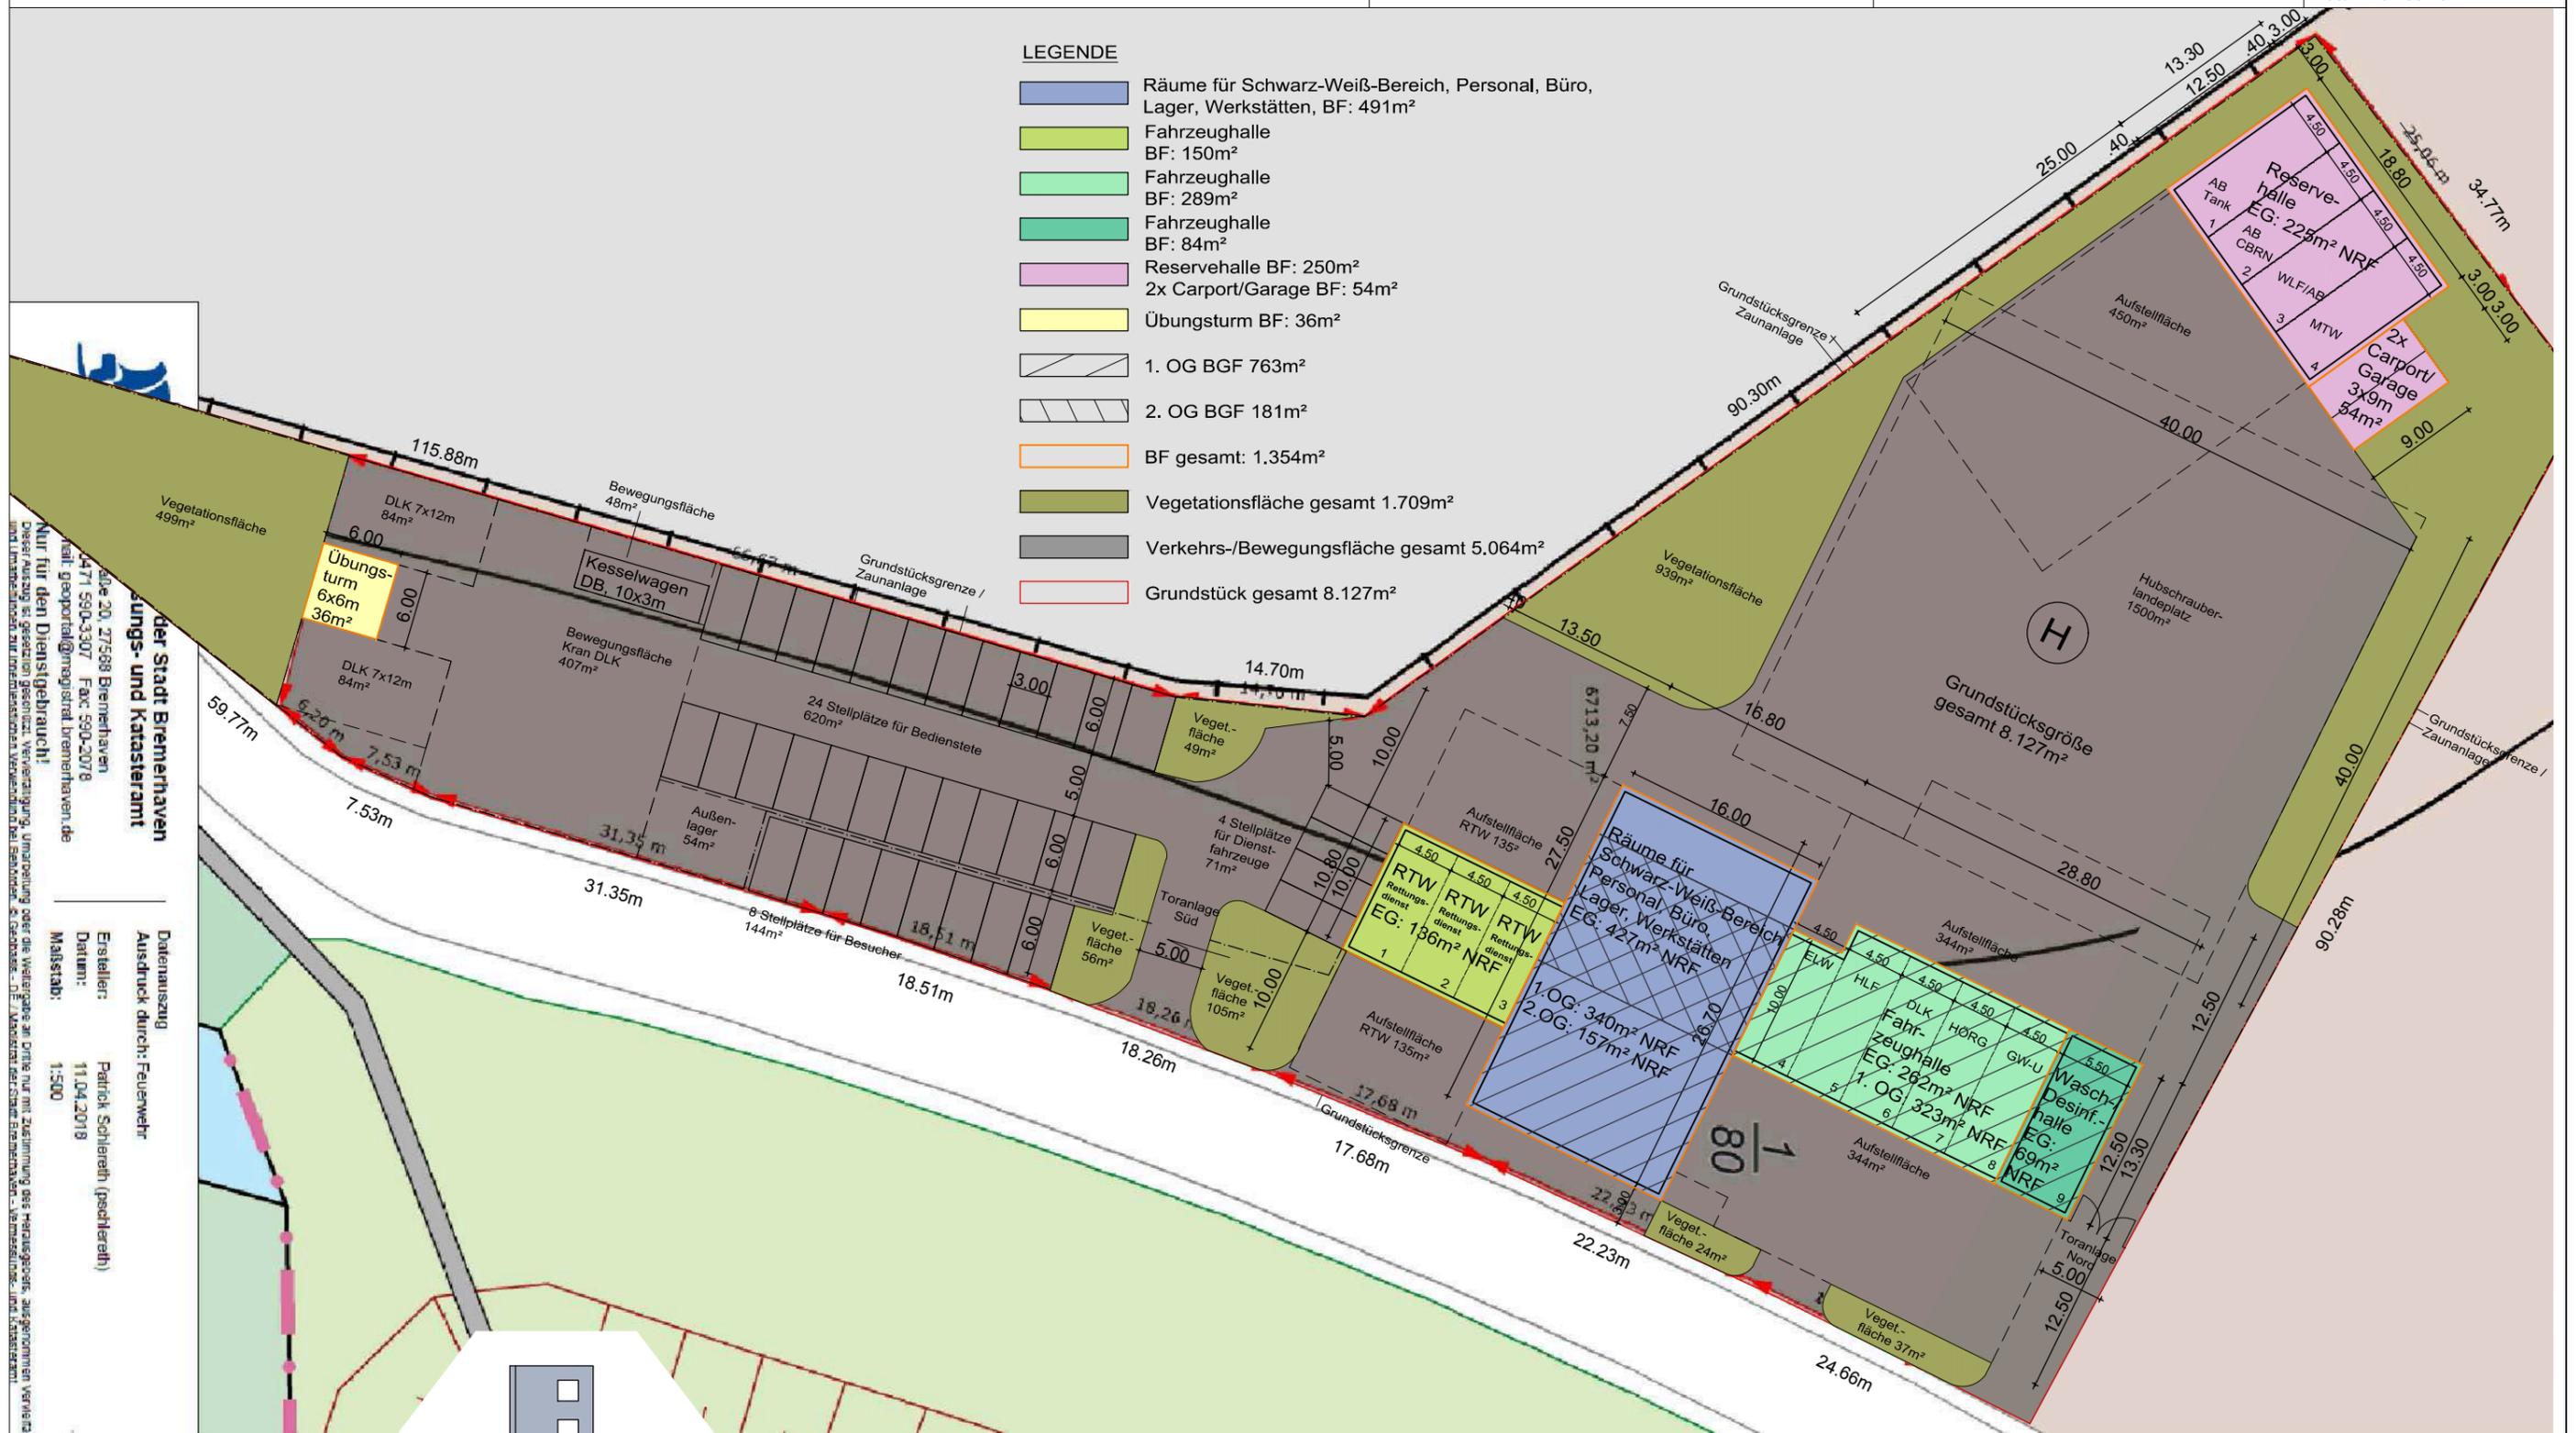

Nur für den Dienstgebrauch!
 Der Magistrat der Stadt Bremerhaven
 Katasteramt
 Straße 20, 27568 Bremerhaven
 Tel.: 0471 990-3307 Fax: 990-2078
 E-Mail: geportal@magistrat.bremerhaven.de

Datenerstellung
 Ausdrucken durch: Feuerwehr
 Ersteller: Patrick Schierath (pschierath)
 Datum: 11.04.2019
 Maßstab: 1:500

