



Ausschnitt Flächennutzungsplan 2006

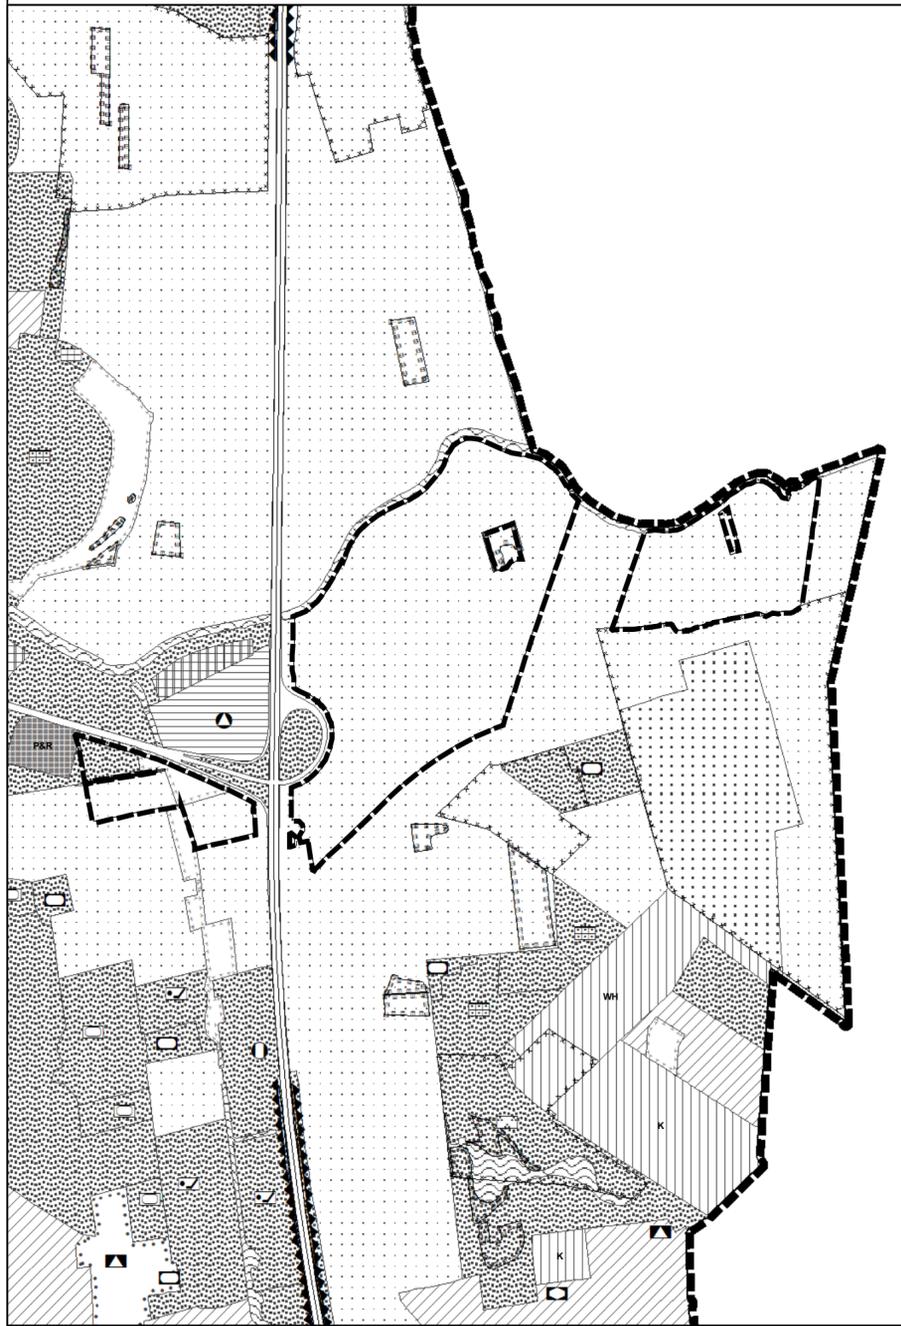

16. Flächennutzungsplanänderung

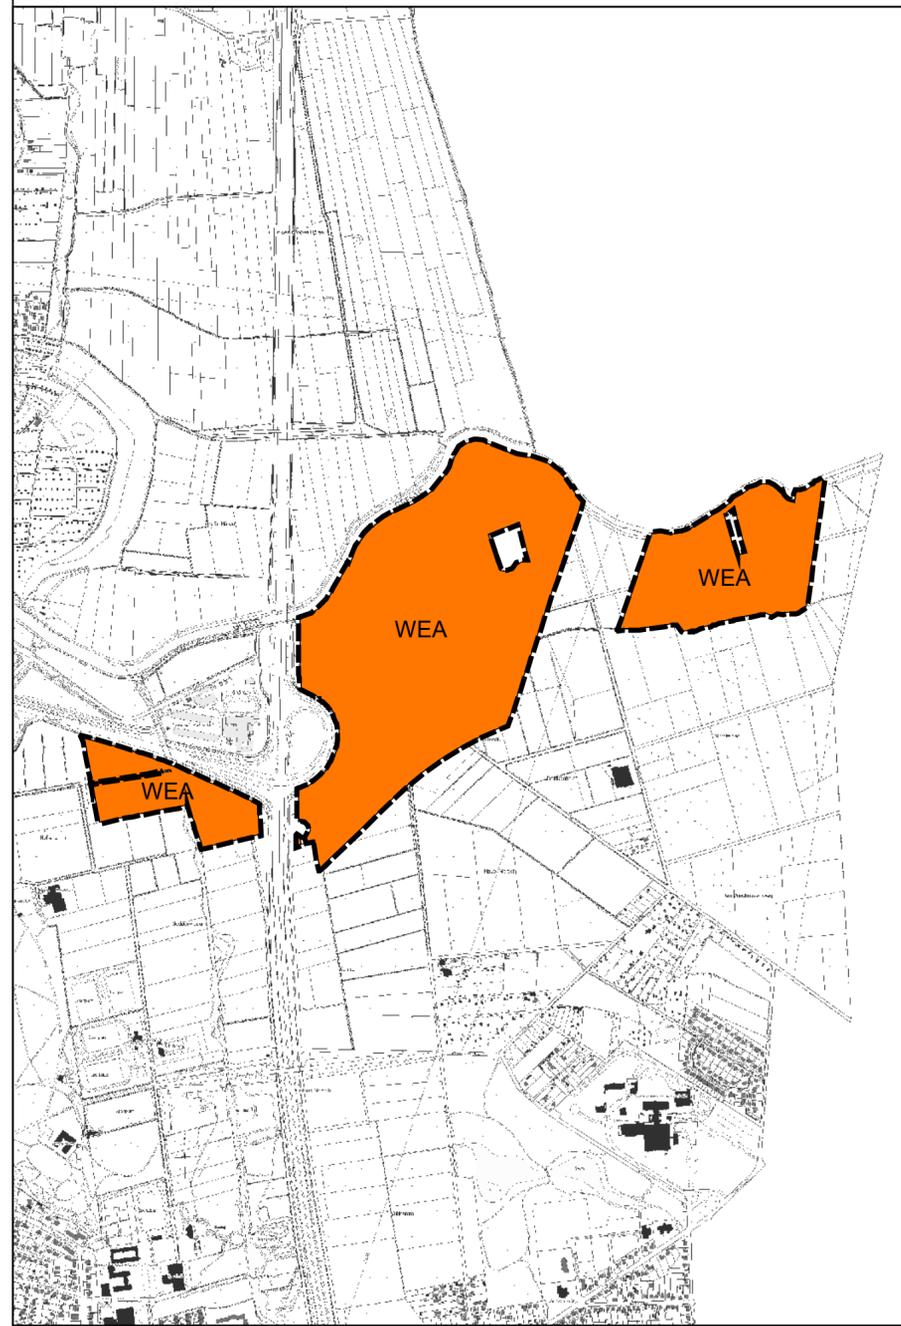

Planzeichenerklärung

Nach der Planzeichenverordnung vom 04.05.2017

Grenze des Änderungsbereiches

Bauflächen

Sonderbauflächen

WEA Windpark

Freiflächen

Flächen zum Ausgleich

Grünflächen

Flächen für Landwirtschaft

Nachrichtliche Übernahme

Grabungsschutz

**Seestadt
Bremerhaven**



**16. Änderung des
Flächennutzungsplanes 2006**
"Teilflächennutzungsplan Windkraft"
Maßstab 1:15.000

Für die Städtebauliche
Planung
Bremerhaven, den 31.08.2017
Stadtplanungsamt -61-

im Auftrag

Amtsleiterin

Der Bau- und Umweltausschuss hat in
seiner Sitzung vom xx.xx.xxx dem Entwurf
zugestimmt und seine öffentliche Auslegung
beschlossen.

Bremerhaven, den xx.xx.2xxx

Magistrat der Stadt Bremerhaven
Dezernat - I -

Dezernent

Dieser Plan mit Begründung hat
als Entwurf
vom xx.xx.2xxx bis xx.xx.2xxx
gemäß § 3 Abs.2 BauGB
ausgelegt

Dieser Entwurf wurde gemäß
§§ 2 und 5 BauGB in der
Stadtverordnetenversammlung
am xx.xx.2xxx beschlossen

Die Amtliche Bekanntmachung in der
Tagespresse erfolgte gemäß § 6 Abs. 5 BauGB
am xx.xx.xxxx.
Die 16. Änderung des Flächennutzungsplan
wurde damit am xx.xx.xxxx wirksam.

Bremerhaven, den xx.xx.2xxx

Magistrat der Stadt Bremerhaven
Dezernat - I -

Dezernent

Rechtliche Grundlagen

Baugesetz i.d.F.v. 23.09.2004
zuletzt geändert 30.06.2017

Raumordnungsgesetz vom 31.07.2013

Baunutzungsverordnung i.d.F.v. 11.06.2013
zuletzt geändert 04.05.2017

Planzeichenverordnung v. 22.07.2011
zuletzt geändert 04.05.2017

Datum	31.08.2017	27.07.2020
Bearbeiter	K.Brennecke	A.Sargin