


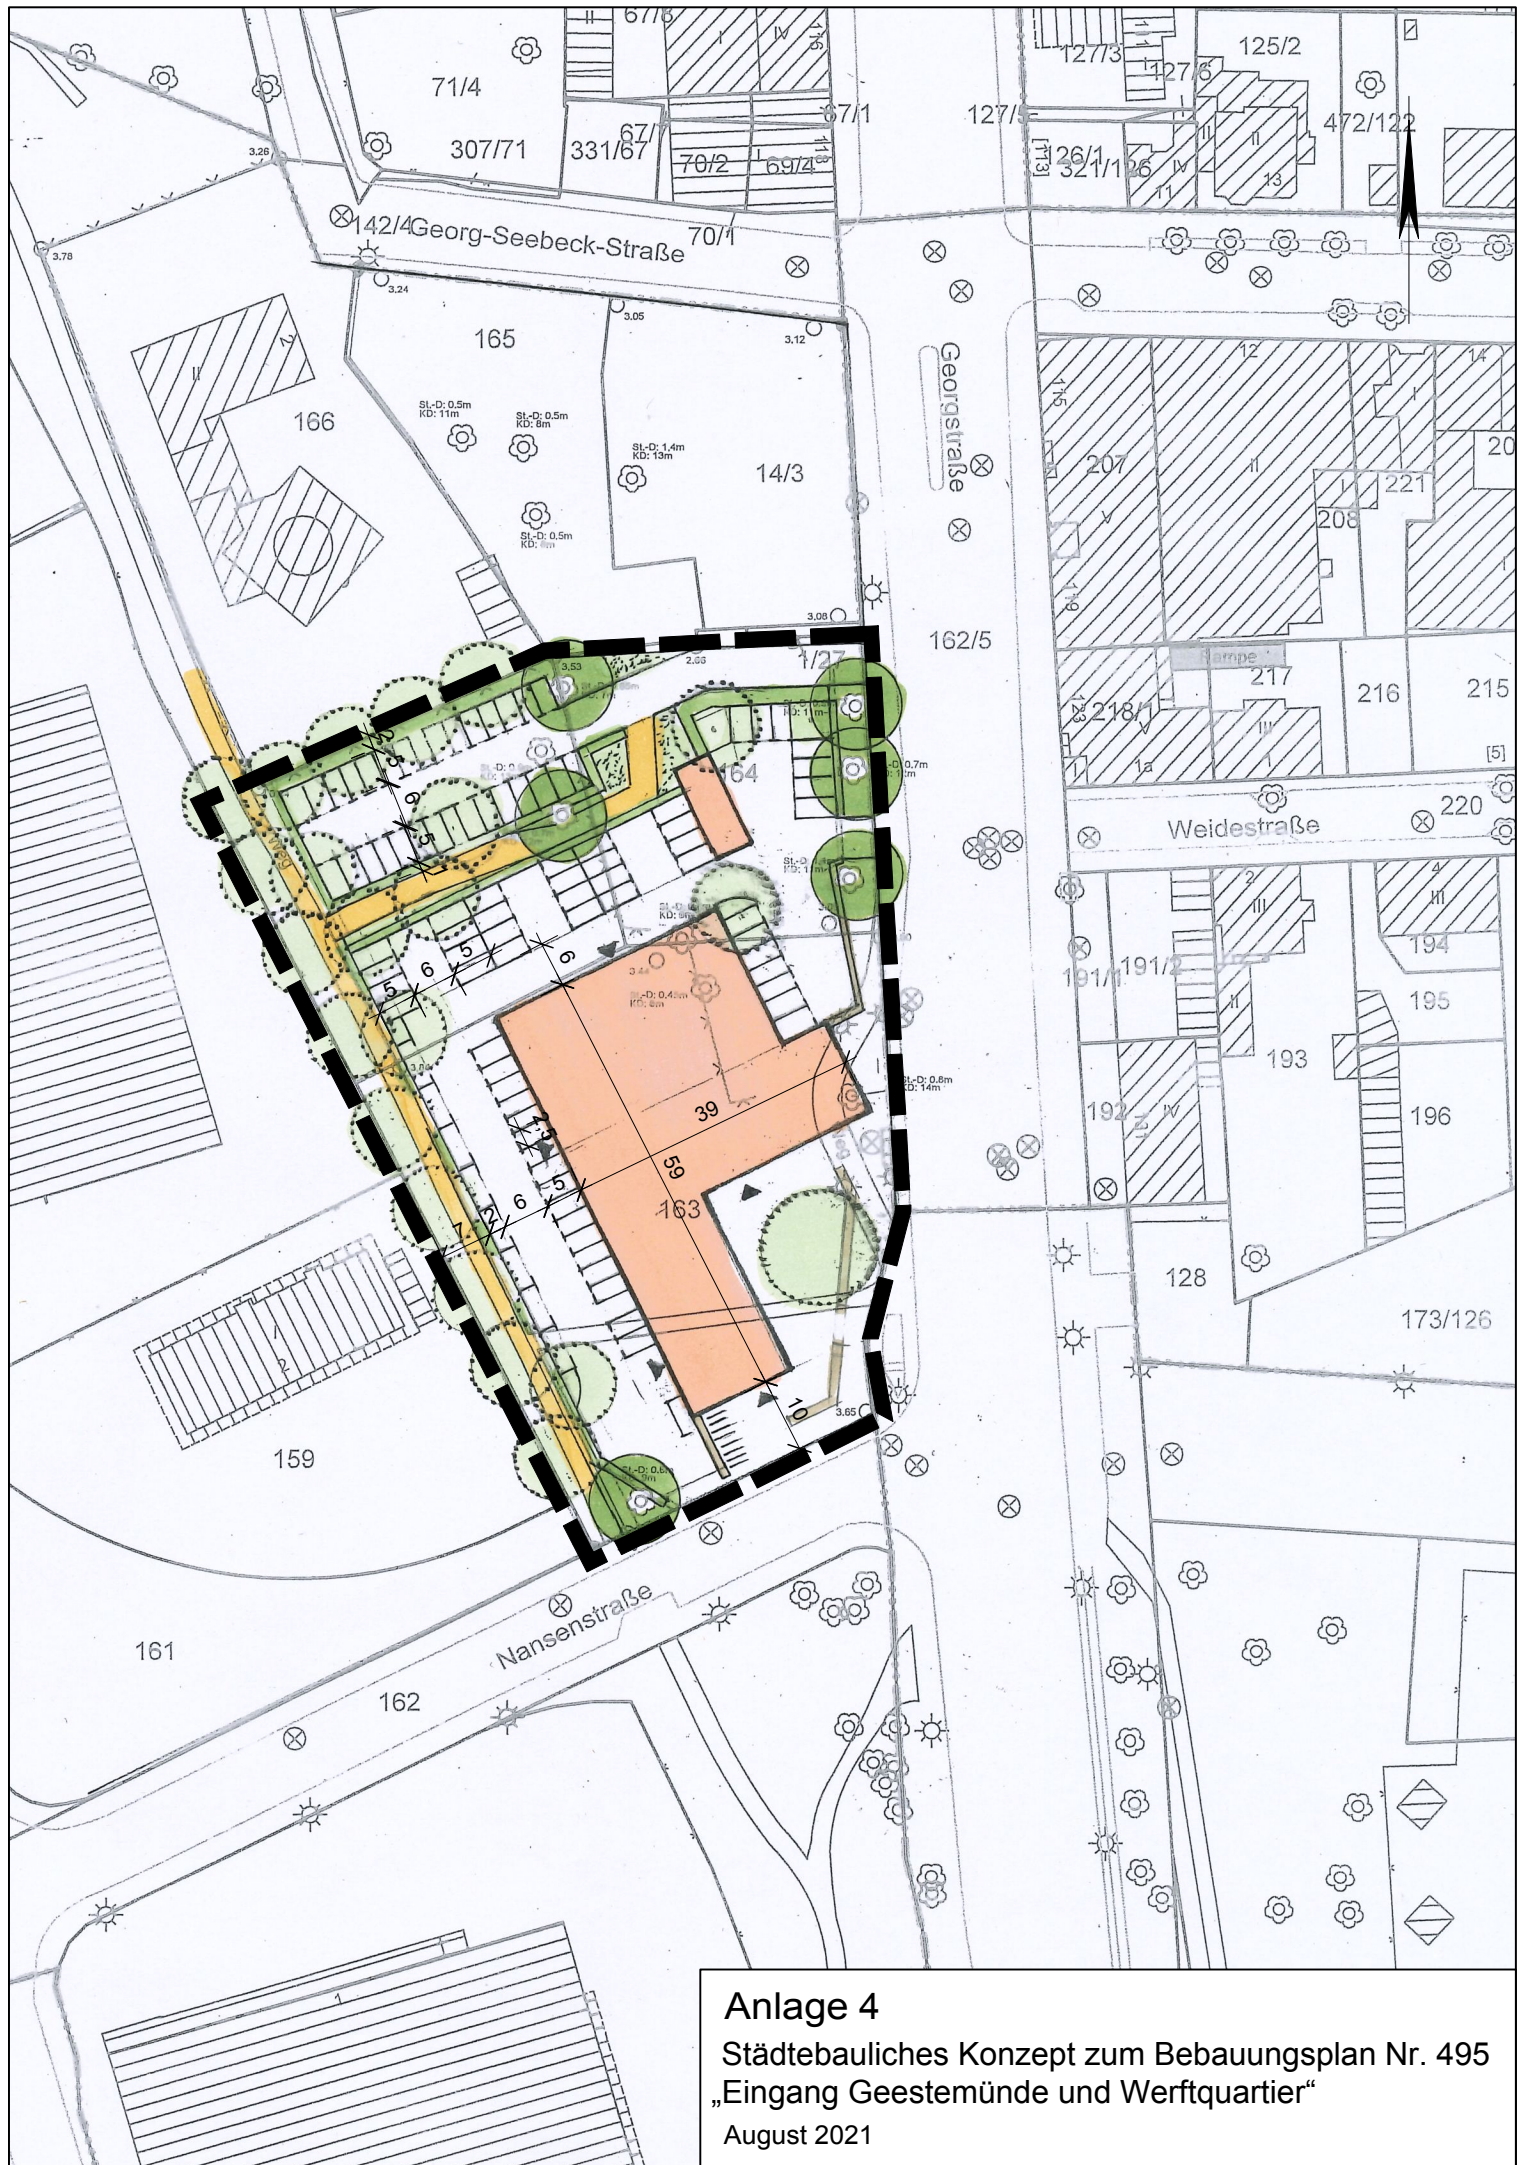

Anlage 4

Städtebauliches Konzept zum Bebauungsplan Nr. 495
„Eingang Geestemünde und Werftquartier“

August 2021