BLK2
Böge Lindner K2 Architekten

Hinweis:
Die vorliegende Planung stellt eine Volumenstudie auf Basis von Raumprogrammen der Polizei Bremerhaven sowie des LfDI Bremen dar. Die Planung inkludiert keine Fachplanungen (Haustechnik, Tragwerksplanung, etc.). Hierdurch kann sich im weiteren weiteren Planungsverlauf zusätzlicher Flächenbedarf ergeben.

Blattformat DIN A3

Schwarzplan M 1:2500
Blatt 1

BLK2
Böge Lindner K2 Architekten

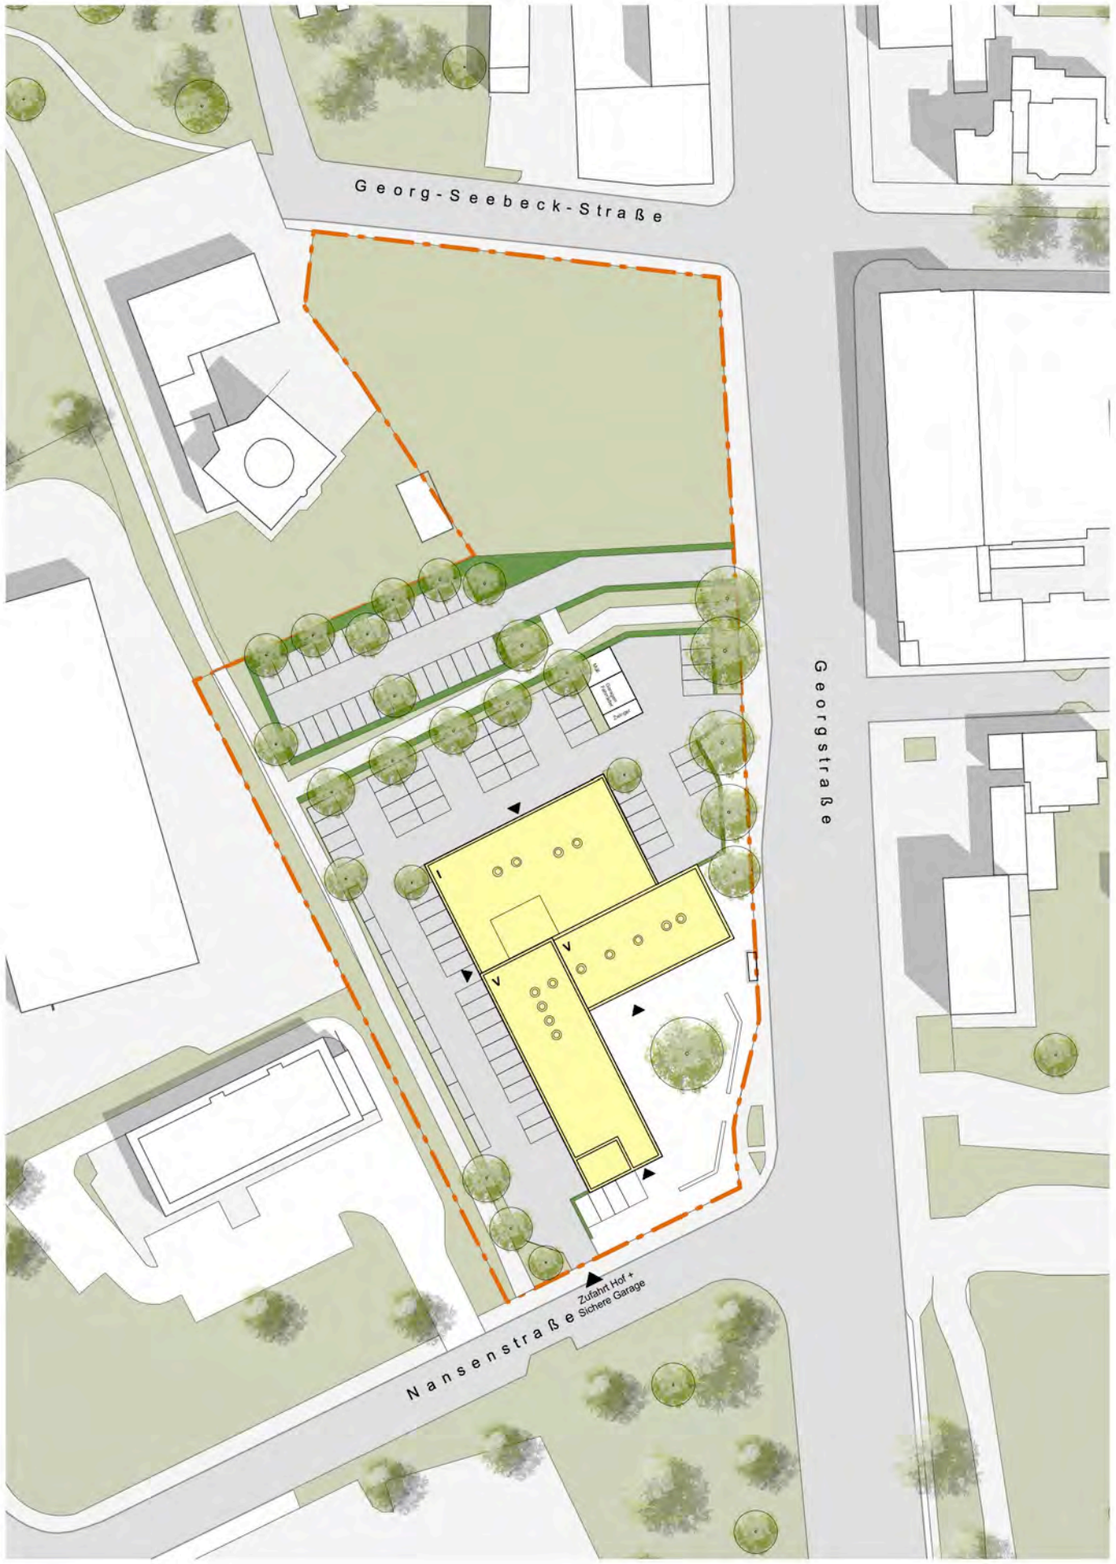

Blattformat DIN A3

Lageplan Freiraum M 1:1000
Blatt 2

BLK2
Böge Lindner K2 Architekten

Hinweis:
lichte Einfahrtshöhe Sichere Garage = 3.00 m
Ggf. Erhöhung Geschosshöhe EG.

	BGF R qm
UG	*425,0*
EG	1.546,0
1.OG	839,0
2.OG	839,0
3.OG	839,0
4.OG	839,0
Summe	5.327,0

Polizei_Wache
Polizei_Führung
Polizei_Kommissariat
LfDI

EG Variante 1 - Bürogebäude
Erdgeschoss / Nutzung Polizei
Grundriss M 1:250
Blatt 3

Blattformat DIN A3

BLK2
Böge Lindner K2 Architekten

BGF 893 qm

Polizei_Wache
Polizei_Führung
Polizei_Kommissariat
LfDI

Bürogebäude
1. Obergeschoss / Nutzung Polizei
Grundriss M 1:250
Blatt 4

Blattformat DIN A3

BLK2
Böge Lindner K2 Architekten

BGF 893 qm

Polizei_Wache
Polizei_Führung
Polizei_Kommissariat
LfDI

Bürogebäude
2. Obergeschoss / Nutzung Polizei
Grundriss M 1:250
Blatt 5

Blattformat DIN A3

BLK2
Böge Lindner K2 Architekten

BGF 893 qm

Polizei_Wache
Polizei_Führung
Polizei_Kommissariat
LfDI

Bürogebäude
3. Obergeschoss / Nutzung Mietfläche
Grundriss M 1:250
Blatt 6

Blattformat DIN A3

BLK2
Böge Lindner K2 Architekten

BGF 893 qm

Polizei_Wache
Polizei_Führung
Polizei_Kommissariat
LfDI

Bürogebäude
4. Obergeschoss / Nutzung LfDI
Grundriss M 1:250
Blatt 7

Blattformat DIN A3

BLK2
Böge Lindner K2 Architekten

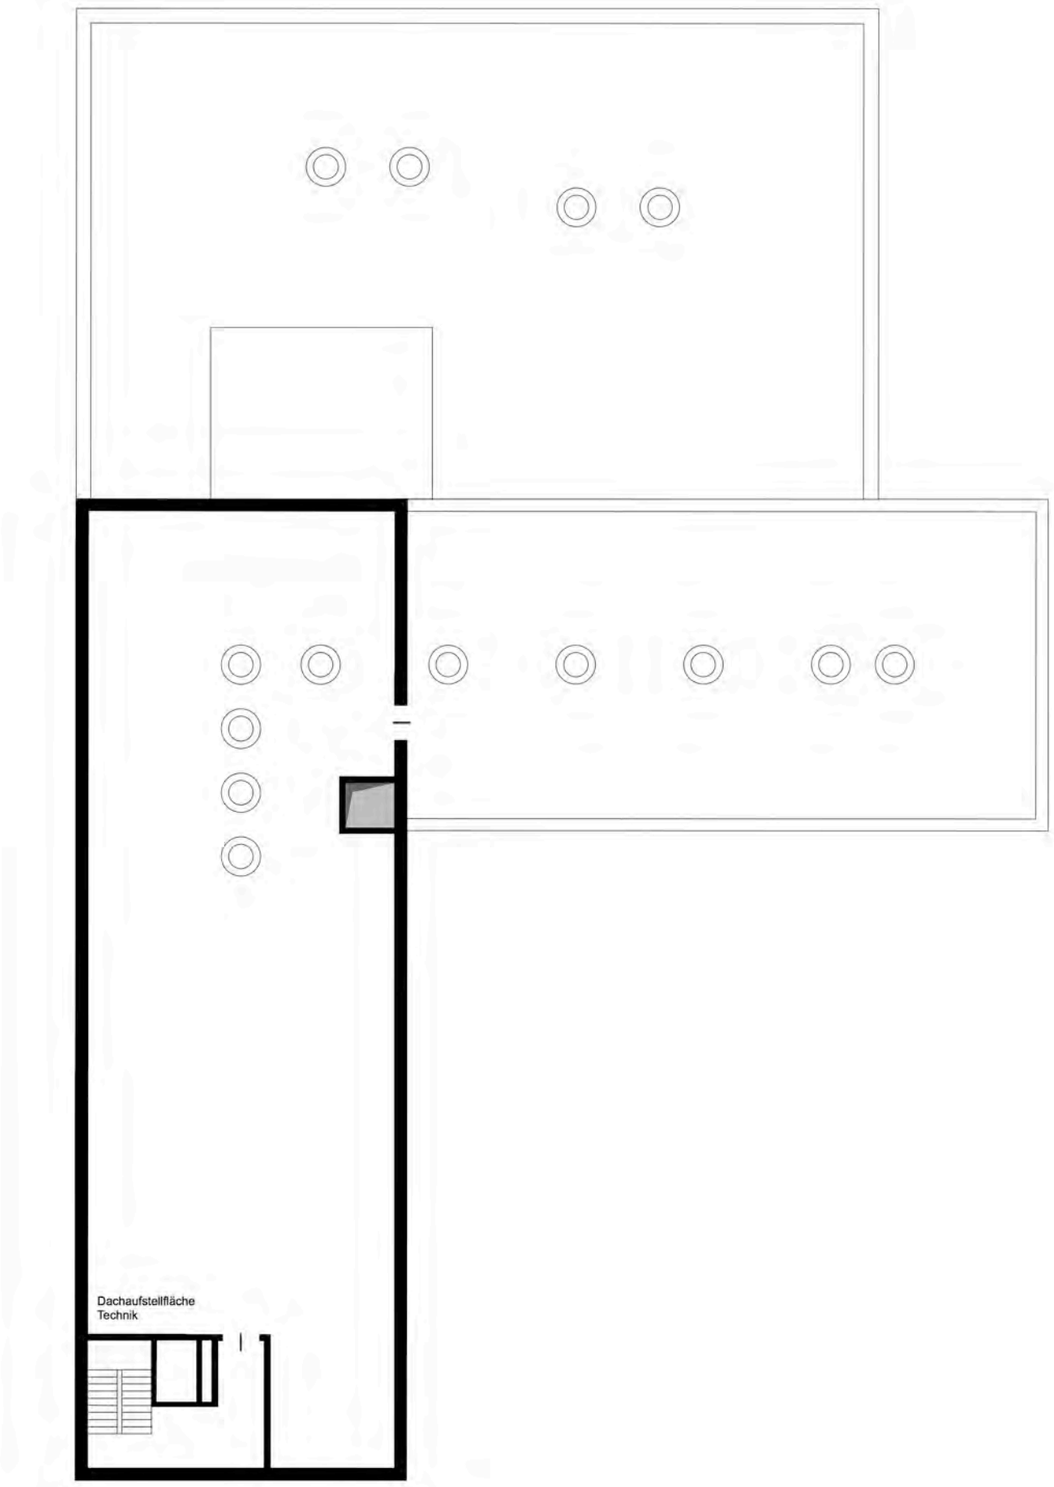

Polizei_Wache

Polizei_Führung

Polizei_Kommissariat

LfDI

Bürogebäude
Dachaufsicht
Grundriss M 1:250
Blatt 8

Blattformat DIN A3

BLK2
Böge Lindner K2 Architekten

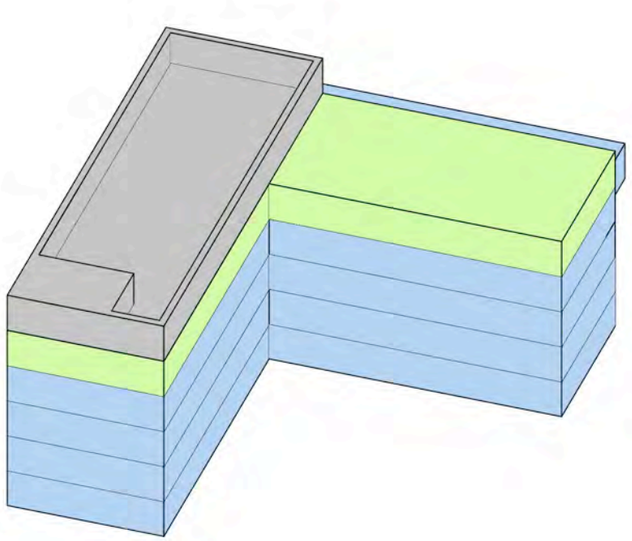

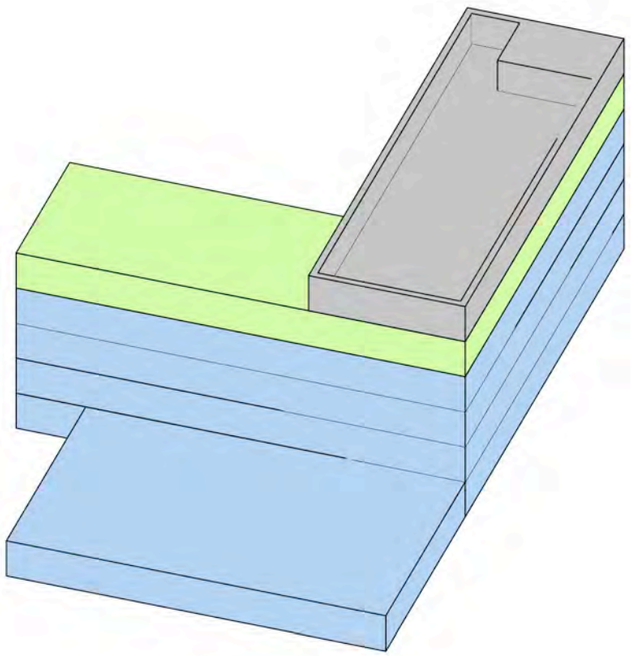

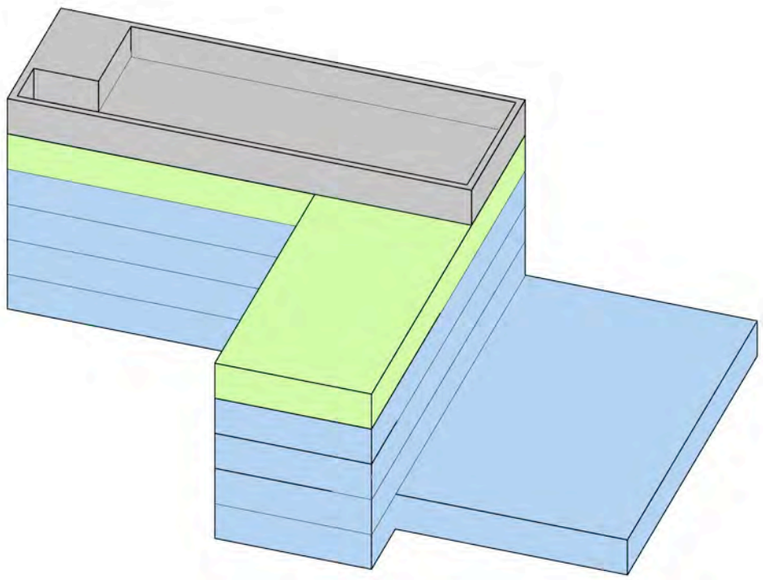

NUTZUNG

- **Polizei**
- **LfDI**
- **Technik**

BLK2
Böge Lindner K2 Architekten

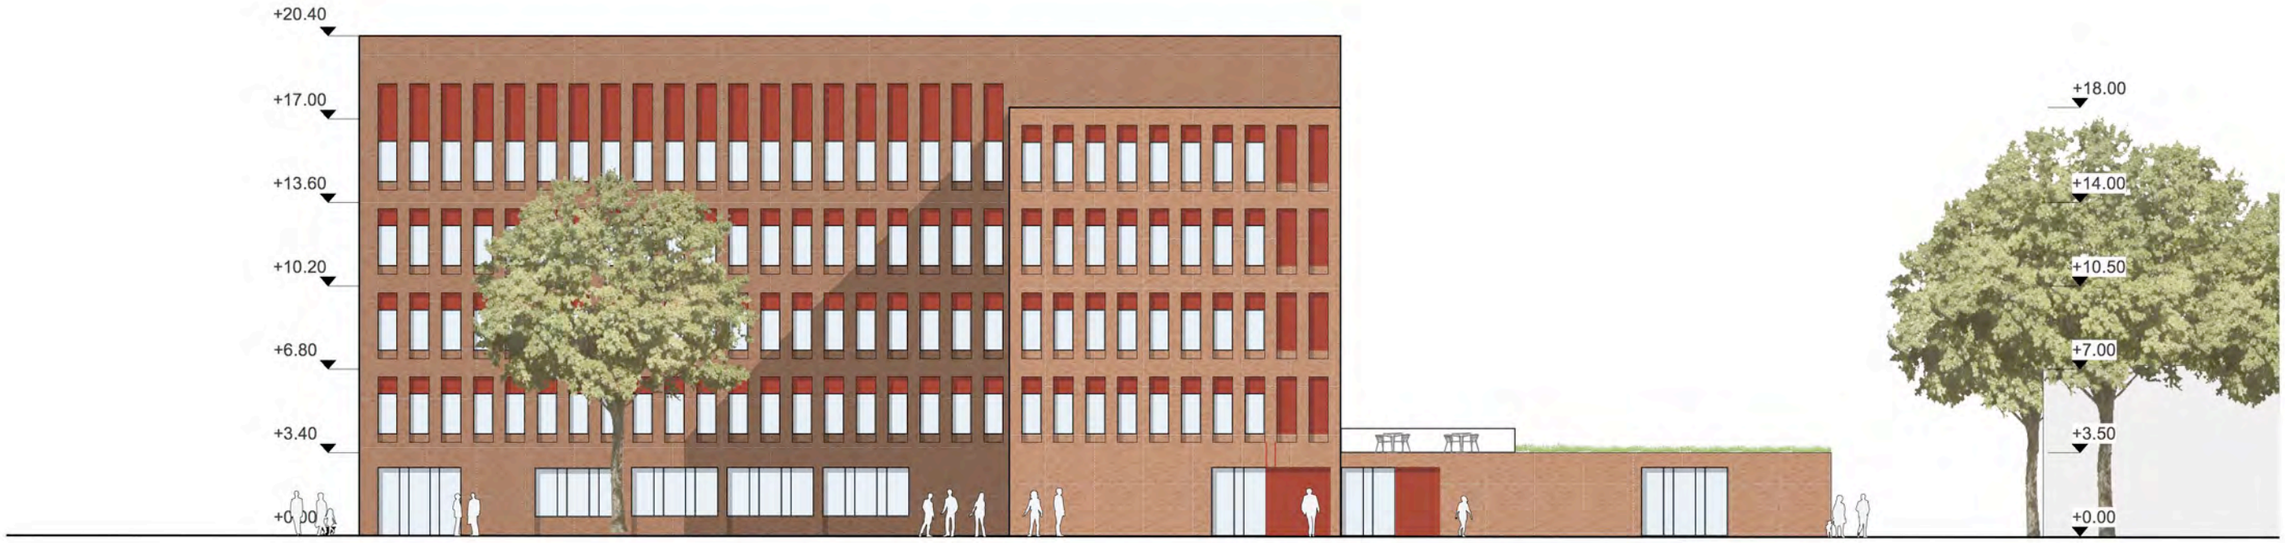

Bürogebäude / Kubatur Ansicht West M 1:250

Bürogebäude / Kubatur Ansicht Süd M 1:250

Blattformat DIN A3

Blatt 10

BLK2
Böge Lindner K2 Architekten

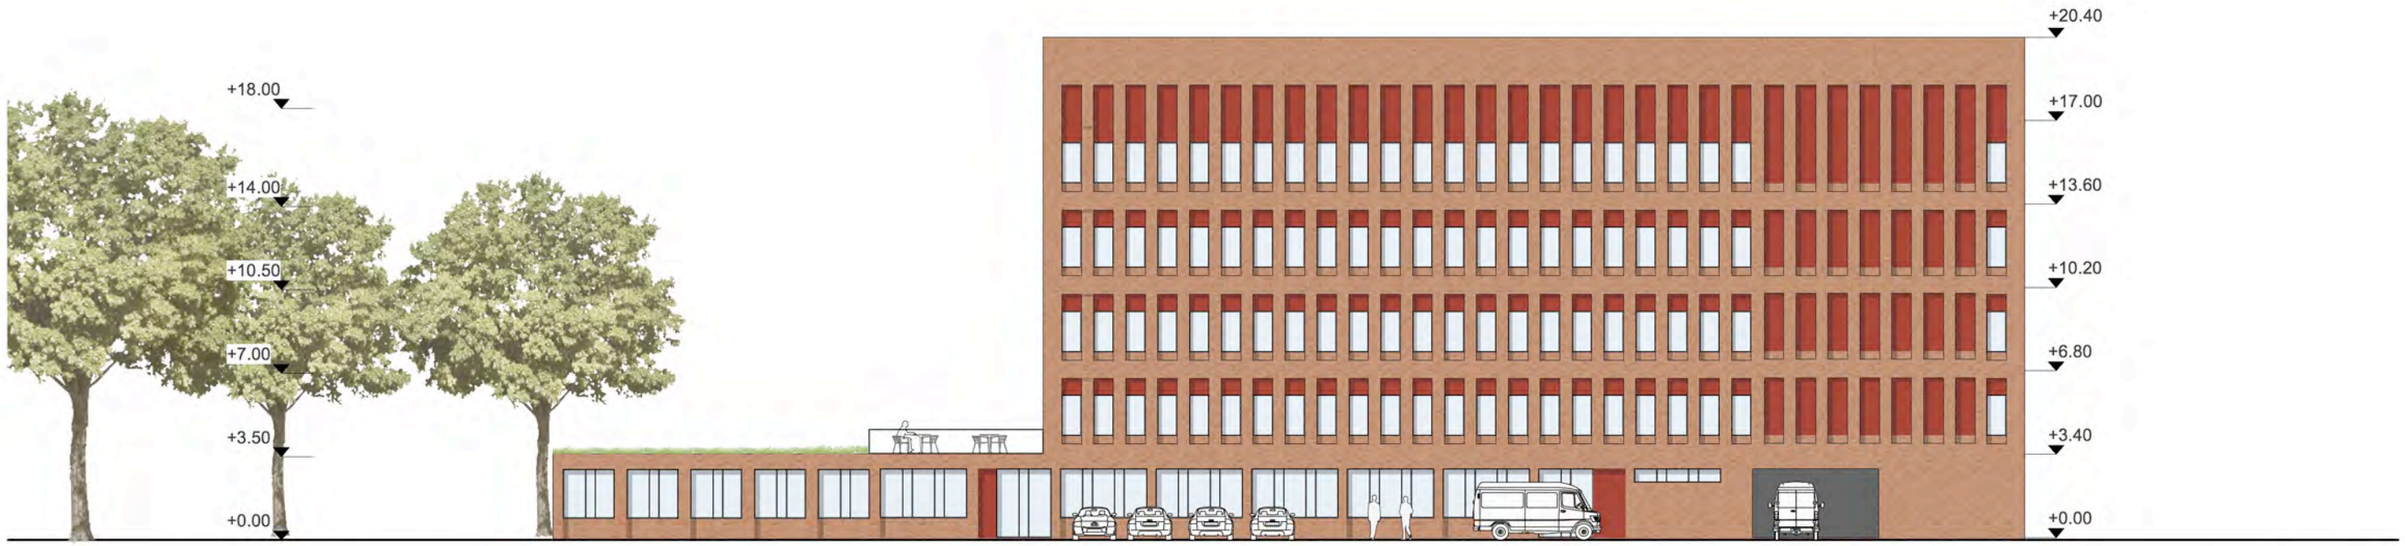

Bürogebäude / Kubatur Ansicht Ost M 1:250

Bürogebäude / Kubatur Ansicht Nord M 1:250

Perspektive Georgstraße – Nansenstraße

POLIZEI
PIZZA