



Bebauungsplan Nr. 468 "Kreuzackerstraße"

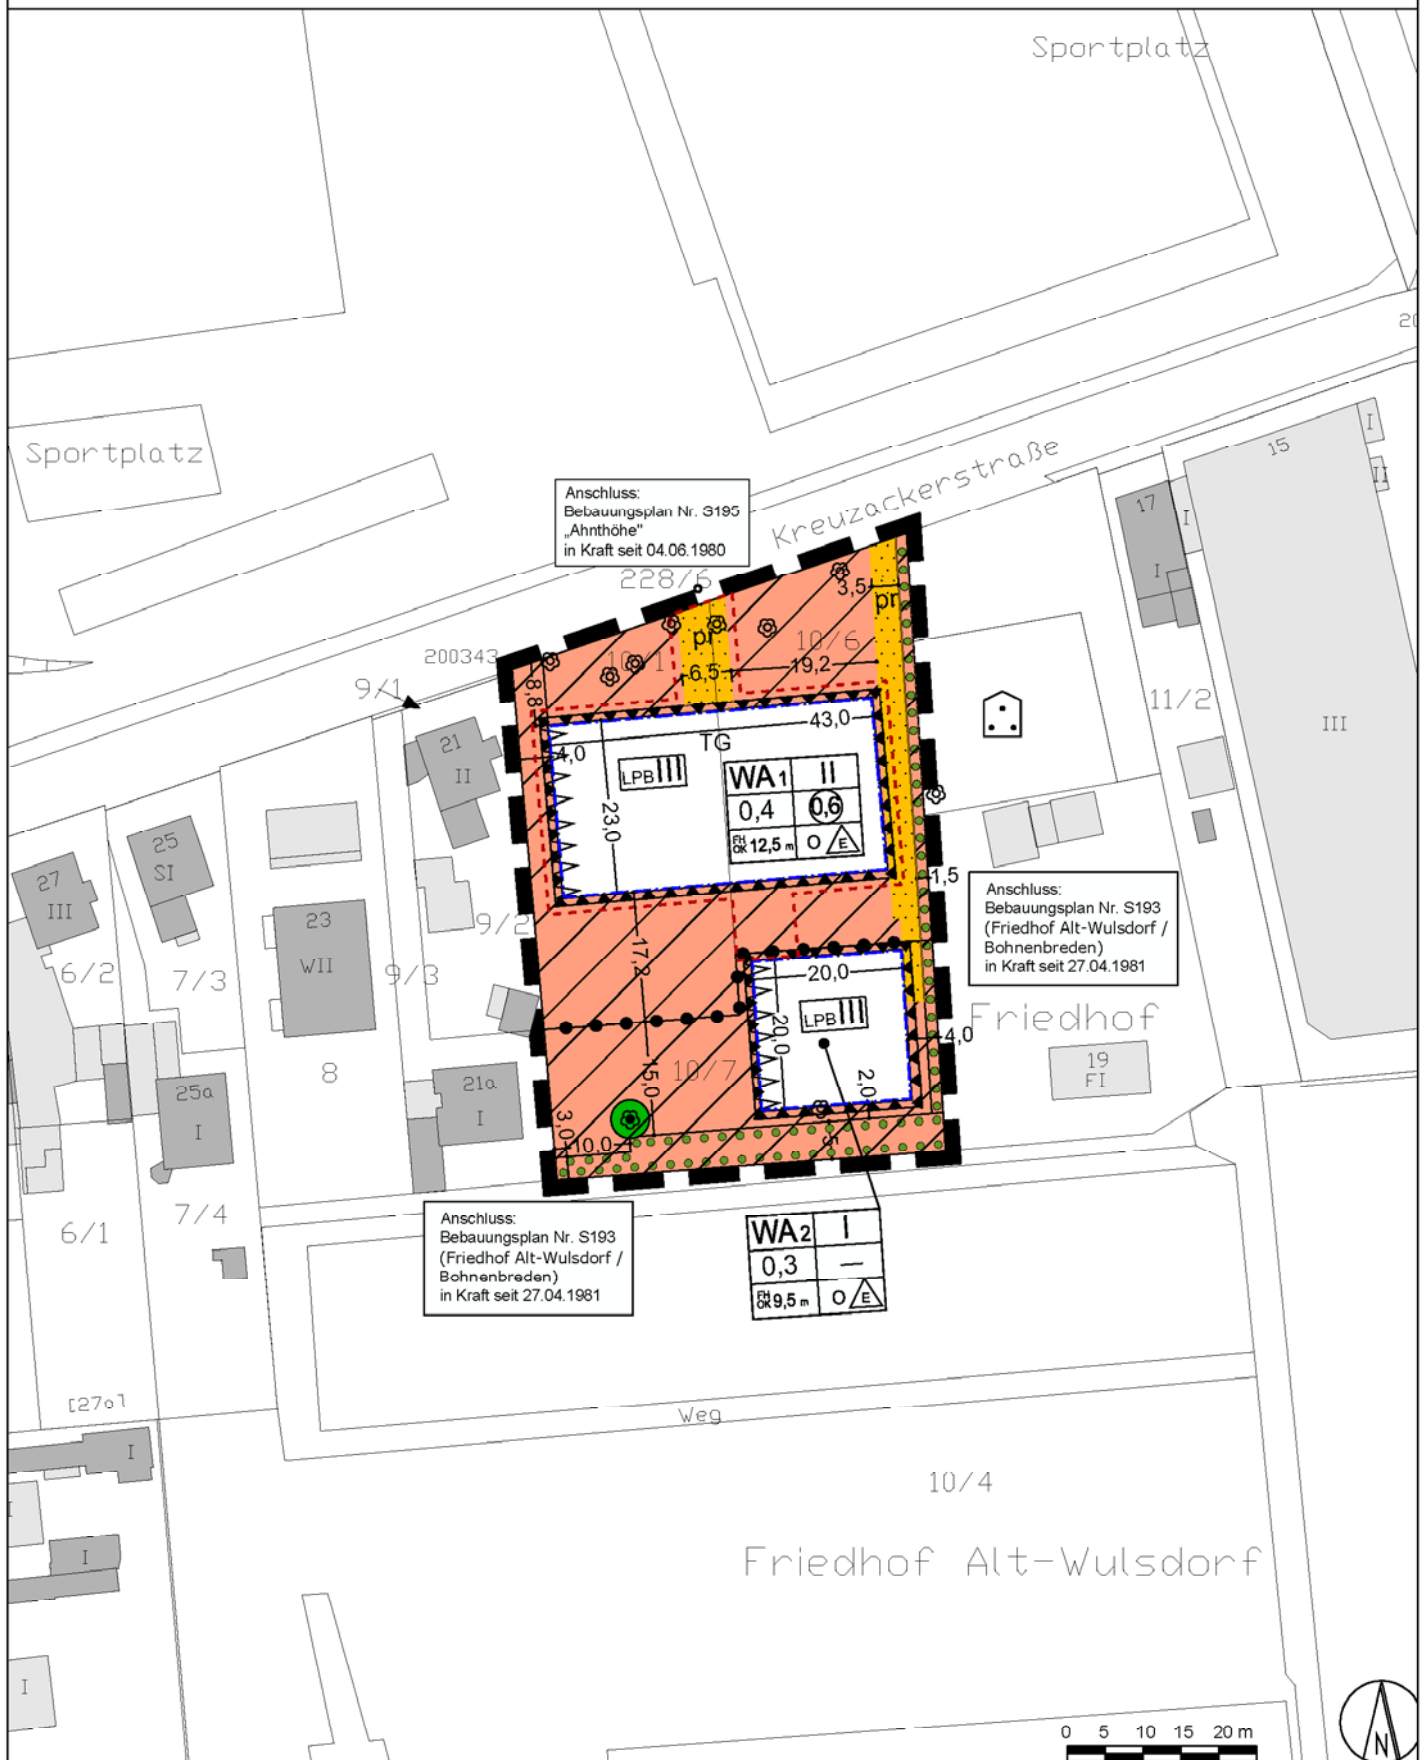

Bestandsangaben

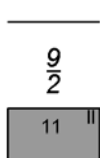

Flurstücksgrenze

Flurstücksnummer

Gebäude mit Hausnummer

Baumbestand (9/2016)