




# ENTWURF

- ▽ = OK Fertigbau
- △ = UK Fertigbau
- ▲ = OK Rohbau
- ▼ = UK Rohbau
- ☒ = Deckendurchbruch
- ☒ = Wänddurchbruch
- ☒ = Bodenschlitz
- ☒ = Bodendurchbruch
- ☒ = Abbruch
- S = Sanitär
- H = Heizung
- E = Elektro
- L = Lüftung
- G = Gas
- FD = Fundamentdurchbruch
- FA = Fundametaussparung
- FS = Fundamentschlitz
- WD = Wänddurchbruch
- WA = Wandaussparung
- WS = Wandschlitz senkrecht
- WW = Wandschlitz waagerecht
- DD = Deckendurchbruch
- DA = Deckenaussparung
- DS = Deckenschlitz
- FBS = Fußbodenschlitz
- FBA = Fußbodenaussparung

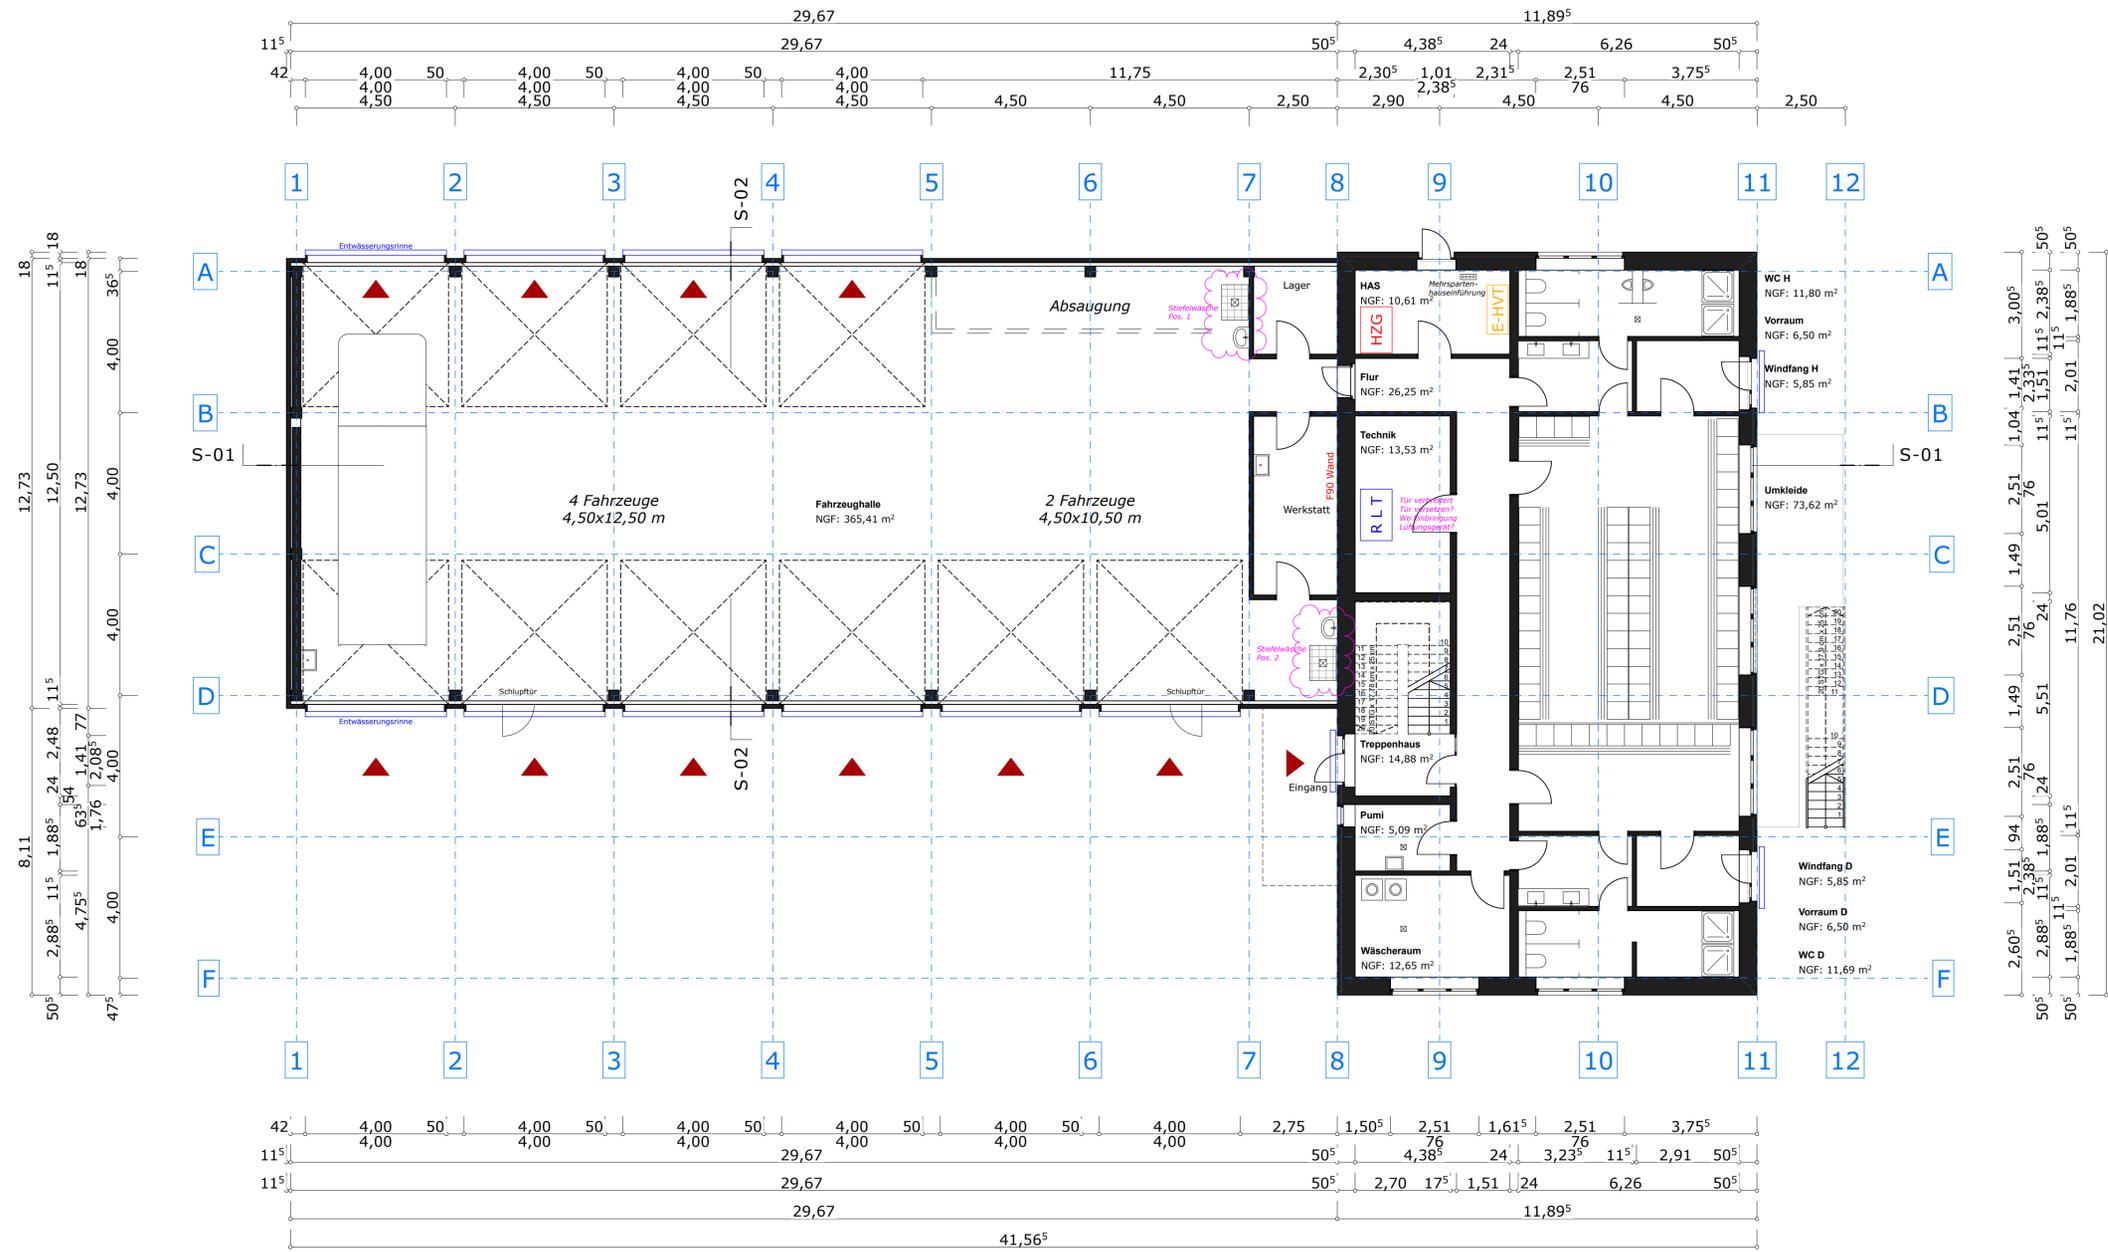

# Grundriss EG

1. EG (1)



± 0,00 = #Höhe m üNN = OK FFB EG

**BAUVORHABEN:**  
2106 -  
**Neubau eines Gerätehauses für die Freiwillige Feuerwehr Wulsdorf**  
Bohmsiel/Labradorstraße  
27572 Bremerhaven


**BEAUFTRAGUNG DURCH:**  
Seestadt Immobilien  
Wirtschaftsbetrieb  
Stadthaus 4  
27576 Bremerhaven  
Tel: 0471-590 3247  
E-Mail: Nathalie.Lemken@seestadt-immobilien.bremerhaven.de

**PLANUNG DURCH:**  
**Janna Behrens**  
dip.-ing. architektin  
wurster straße 28  
27580 bremerhaven  
Tel: 0471.96919963  
Fax: 0471.96919970  
E-Mail: mail@jannabehrens.de

## E.02

Maßstab	Blattgröße	Datum	Planersteller:in
1:100	841x594 A1	27.01.2022	J B

Dateiname: 2106 FFW Süd Vorentwurf.pln  
Pfad: Z:\2021 Projekte\2106 St. Feuerwache Süd BA1\2106 Vorentwurf\2106 FFW Süd Vorentwurf.pln

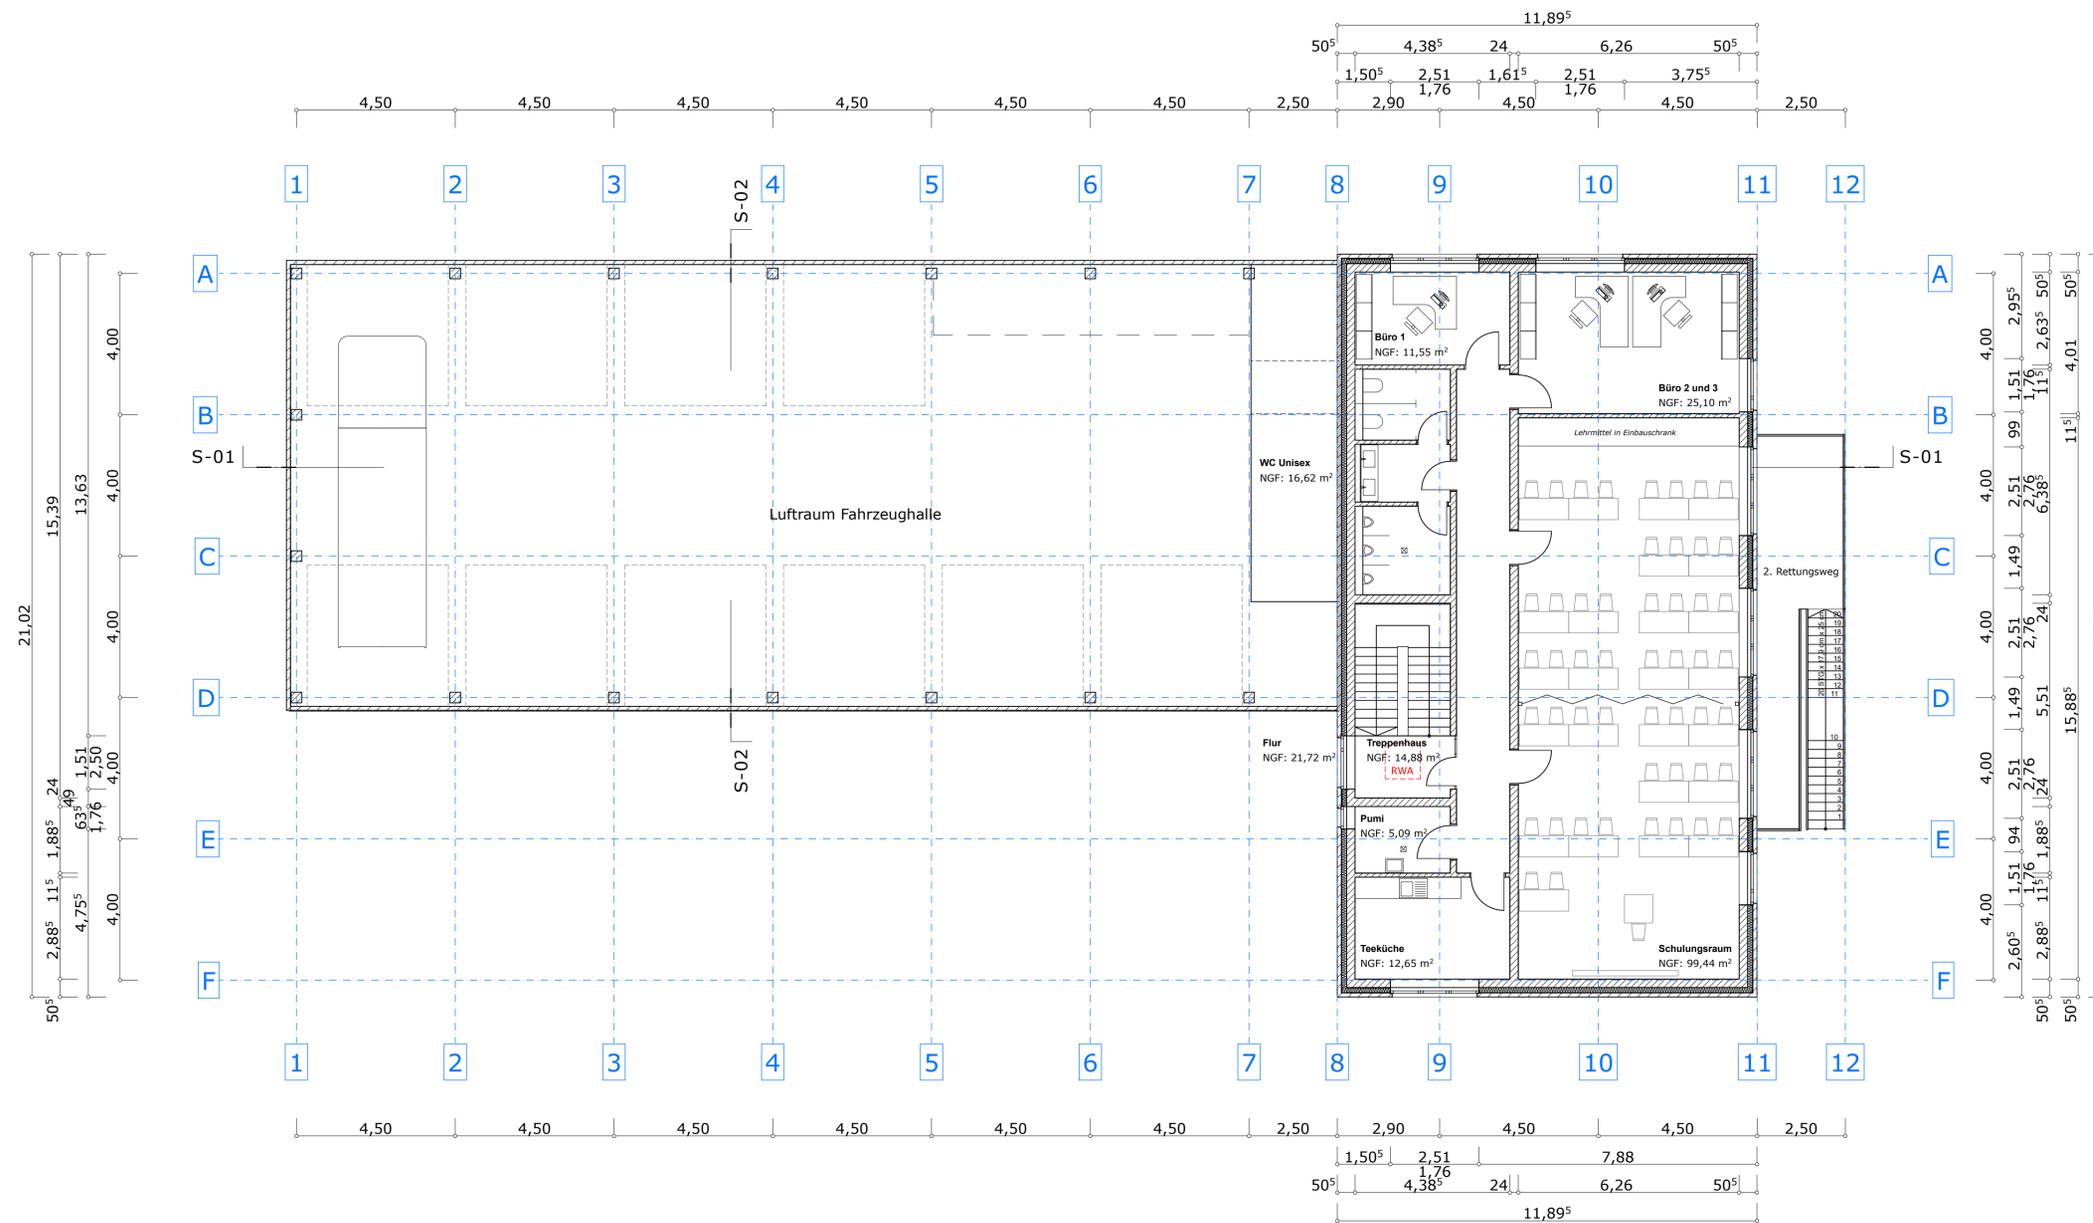

## ENTWURF


- |                  |                      |             |
|------------------|----------------------|-------------|
| ▽ = OK Fertigbau | ⊠ = Deckendurchbruch | ⊠ = Abbruch |
| △ = UK Fertigbau | ⊠ = Wänddurchbruch   |             |
| ▲ = OK Rohbau    | ⊠ = Bodenschlitz     |             |
| ▼ = UK Rohbau    | ⊠ = Bodendurchbruch  |             |
- 
- |             |                            |                            |
|-------------|----------------------------|----------------------------|
| S = Sanitär | FD = Fundamentdurchbruch   | WW = Wandschlitz waagrecht |
| H = Heizung | FA = Fundamentaussparung   | DD = Deckendurchbruch      |
| E = Elektro | FS = Fundamentschlitz      | DA = Deckenaussparung      |
| L = Lüftung | WD = Wänddurchbruch        | DS = Deckenschlitz         |
| G = Gas     | WA = Wandaussparung        | FBS = Fußbodenschlitz      |
|             | WS = Wandschlitz senkrecht | FBA = Fußbodenaussparung   |

INDEX	DATUM	ÄNDERUNGEN	BEARB.	GEPR.

Sämtliche Maße sind vom Unternehmenden eigenverantwortlich am Bau zu prüfen.  
 Alle Werkpläne sind nur in Verbindung mit den gültigen Schal- und Bewehrungsplänen der Tragwerksplanung, sowie den Durchbruchplänen der Fachplanung gültig und/oder den ergänzenden Angaben.  
 Dehnungsfugen sind nach Angabe Tragwerksplanung auszuführen.  
 Das ausführende Unternehmen ist verpflichtet, den die Auftraggeber:in auf etwaige Unstimmigkeiten der Ausführungsunterlagen hinzuweisen (VOB, § 3.3).

## Grundriss OG

2. OG (1)

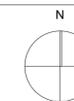

± 0,00 = #Höhe m üNN = OK FFB EG

**BAUVORHABEN:**  
 2106 -  
**Neubau eines Gerätehauses für die Freiwillige Feuerwehr Wulsdorf**  
 Bohmsiel/Labradorstraße  
 27572 Bremerhaven

**BEAUFTRAGUNG DURCH:**  
 Seestadt Immobilien  
 Wirtschaftsbetrieb  
 Stadthaus 4  
 27576 Bremerhaven  
 Tel: 0471-590 3247  
 E-Mail: Nathalie.Lemken@seestadt-immobilien.bremerhaven.de

**PLANUNG DURCH:**  
**Janna Behrens**  
 dipl.-ing. architektin  
 wurster straße 28  
 27580 bremerhaven  
 Tel: 0471.96919963  
 Fax: 0471.96919970  
 E-Mail: mail@jannabehrens.de

## E.03

Maßstab	Blattgröße	Datum	Planersteller:in
1:100	841x594 A1	27.01.2022	J B

Datenname: 2106 FFW Süd Vorentwurf.pln  
 Pfad: Z:\2021 Projekte\2106 St. Feuerwache Süd BA1\2106 Vorentwurf\2106 FFW Süd Vorentwurf.pln





