



Ausschnitt Flächennutzungsplan 2006

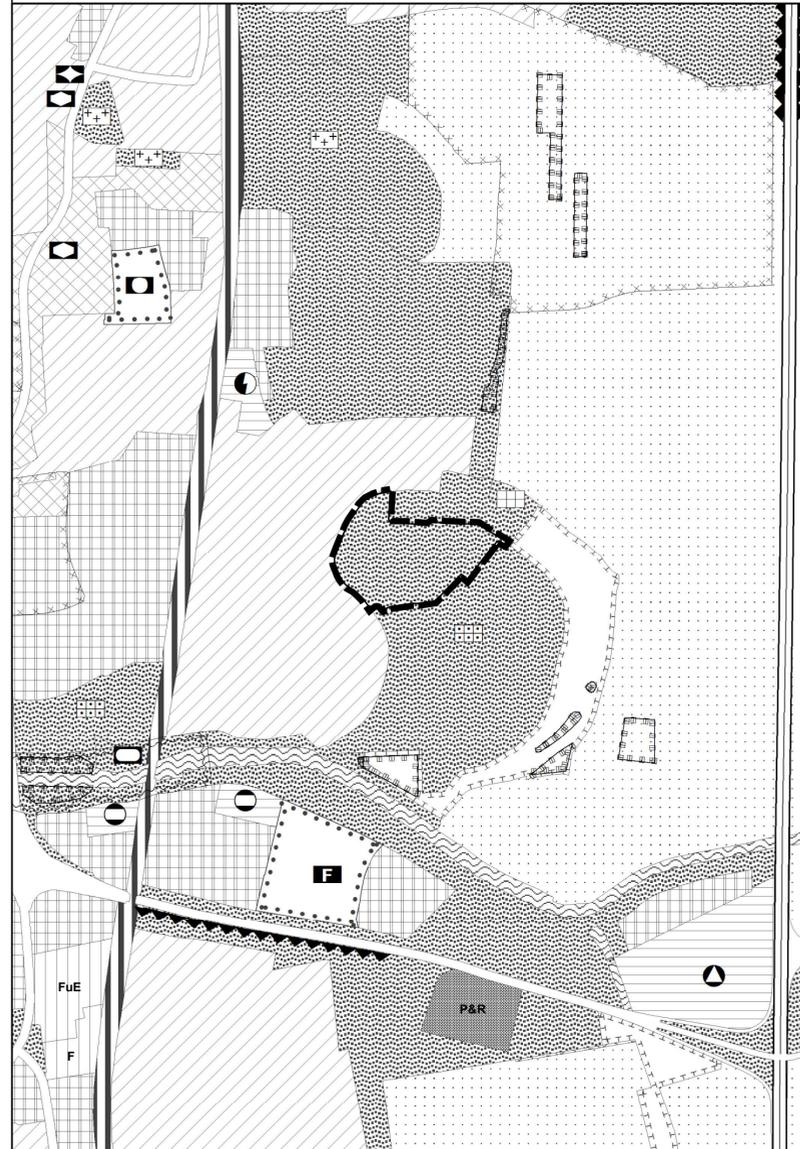

19. Flächennutzungsplanänderung

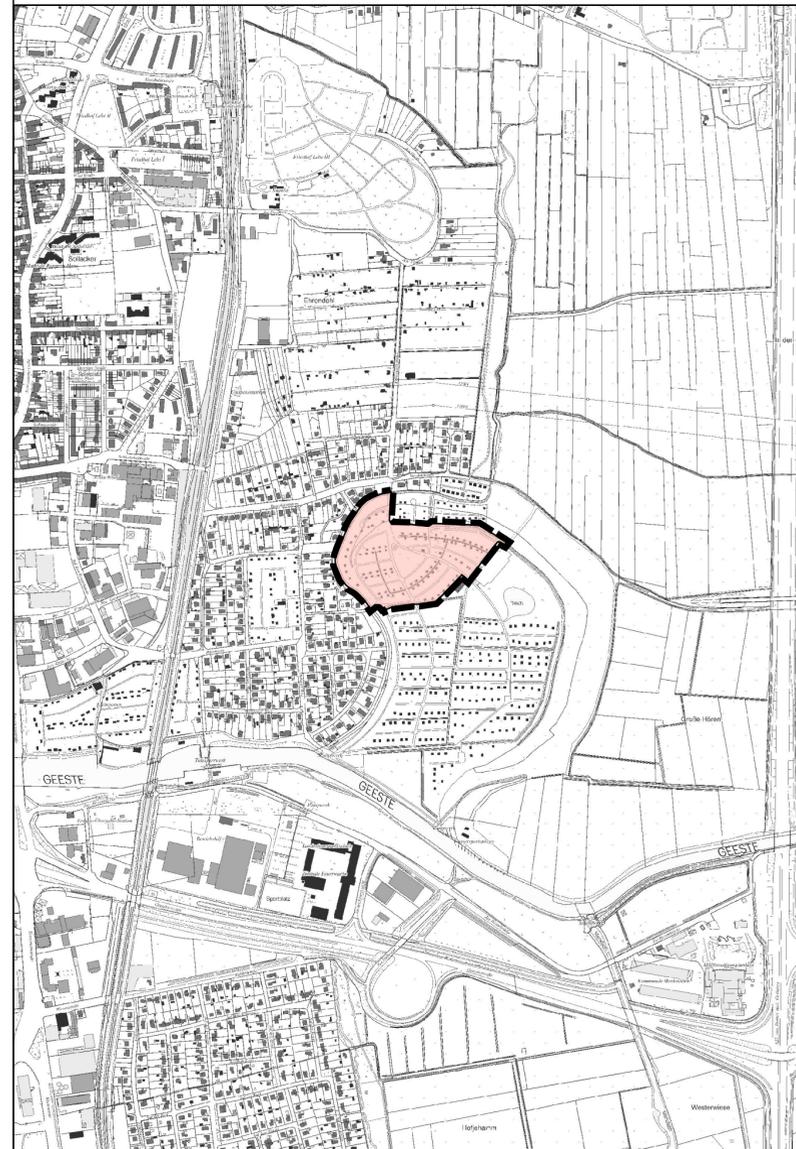

Planzeichenerklärung

Nach der Planzeichenverordnung vom 22.07.2011

 Grenze des Änderungsbereiches

Bauflächen

 Wohnbauflächen

Freiflächen

 Grünflächen

Anlage 5

Seestadt
Bremerhaven



19. Änderung des
Flächennutzungsplanes 2006
"Thebushelnde"
Maßstab 1:10.000

Für die Städtebauliche
Planung
Bremerhaven, den xx.xx.2xxx
Stadtplanungsamt -61-

im Auftrag

Amtsleiterin

Die frühzeitige Öffentlichkeits-
beteiligung gemäß § 3 Abs.1 BauGB
fand vom xx.xx.2xxx bis xx.xx.2xxx
statt.

Der Bau- und Umweltausschuss hat in
seiner Sitzung vom xx.xx.2xxx dem Entwurf
zugestimmt und seine öffentliche Auslegung
beschlossen

Bremerhaven, den xx.xx.2xxx

Magistrat der Stadt Bremerhaven
Dezernat - I -

Oberbürgermeister

Dieser Plan mit Begründung hat
als Entwurf
vom xx.xx.2xxx bis xx.xx.2xxx
gemäß § 3 Abs.2 BauGB
ausgelegen

Dieser Entwurf wurde gemäß
§§ 2 und 5 BauGB in der
Stadtverordnetenversammlung
am xx.xx.2xxx beschlossen

Amtliche Bekanntmachung in der
Tagespresse gemäß § 6 Abs. 5 BauGB
am xx.xx.2xxx

Bremerhaven, den xx. xx.2xxx
Magistrat der Stadt
Bremerhaven

Magistrat der Stadt Bremerhaven
Dezernat - I -

Oberbürgermeister

Rechtliche Grundlagen
Baugesetz i.d.F.v. 23.09.2004
zuletzt geändert 30.06.2017

Raumordnungsgesetz vom 31.07.2013

Baunutzungsverordnung i.d.F.v. 11.06.2013
zuletzt geändert 04.05.2017

Planzeichenverordnung v. 22.07.2011
zuletzt geändert 04.05.2017

Datum	28.06.2017	03.06.2019
Bearbeiter	K.Brennecke	K.Brennecke