


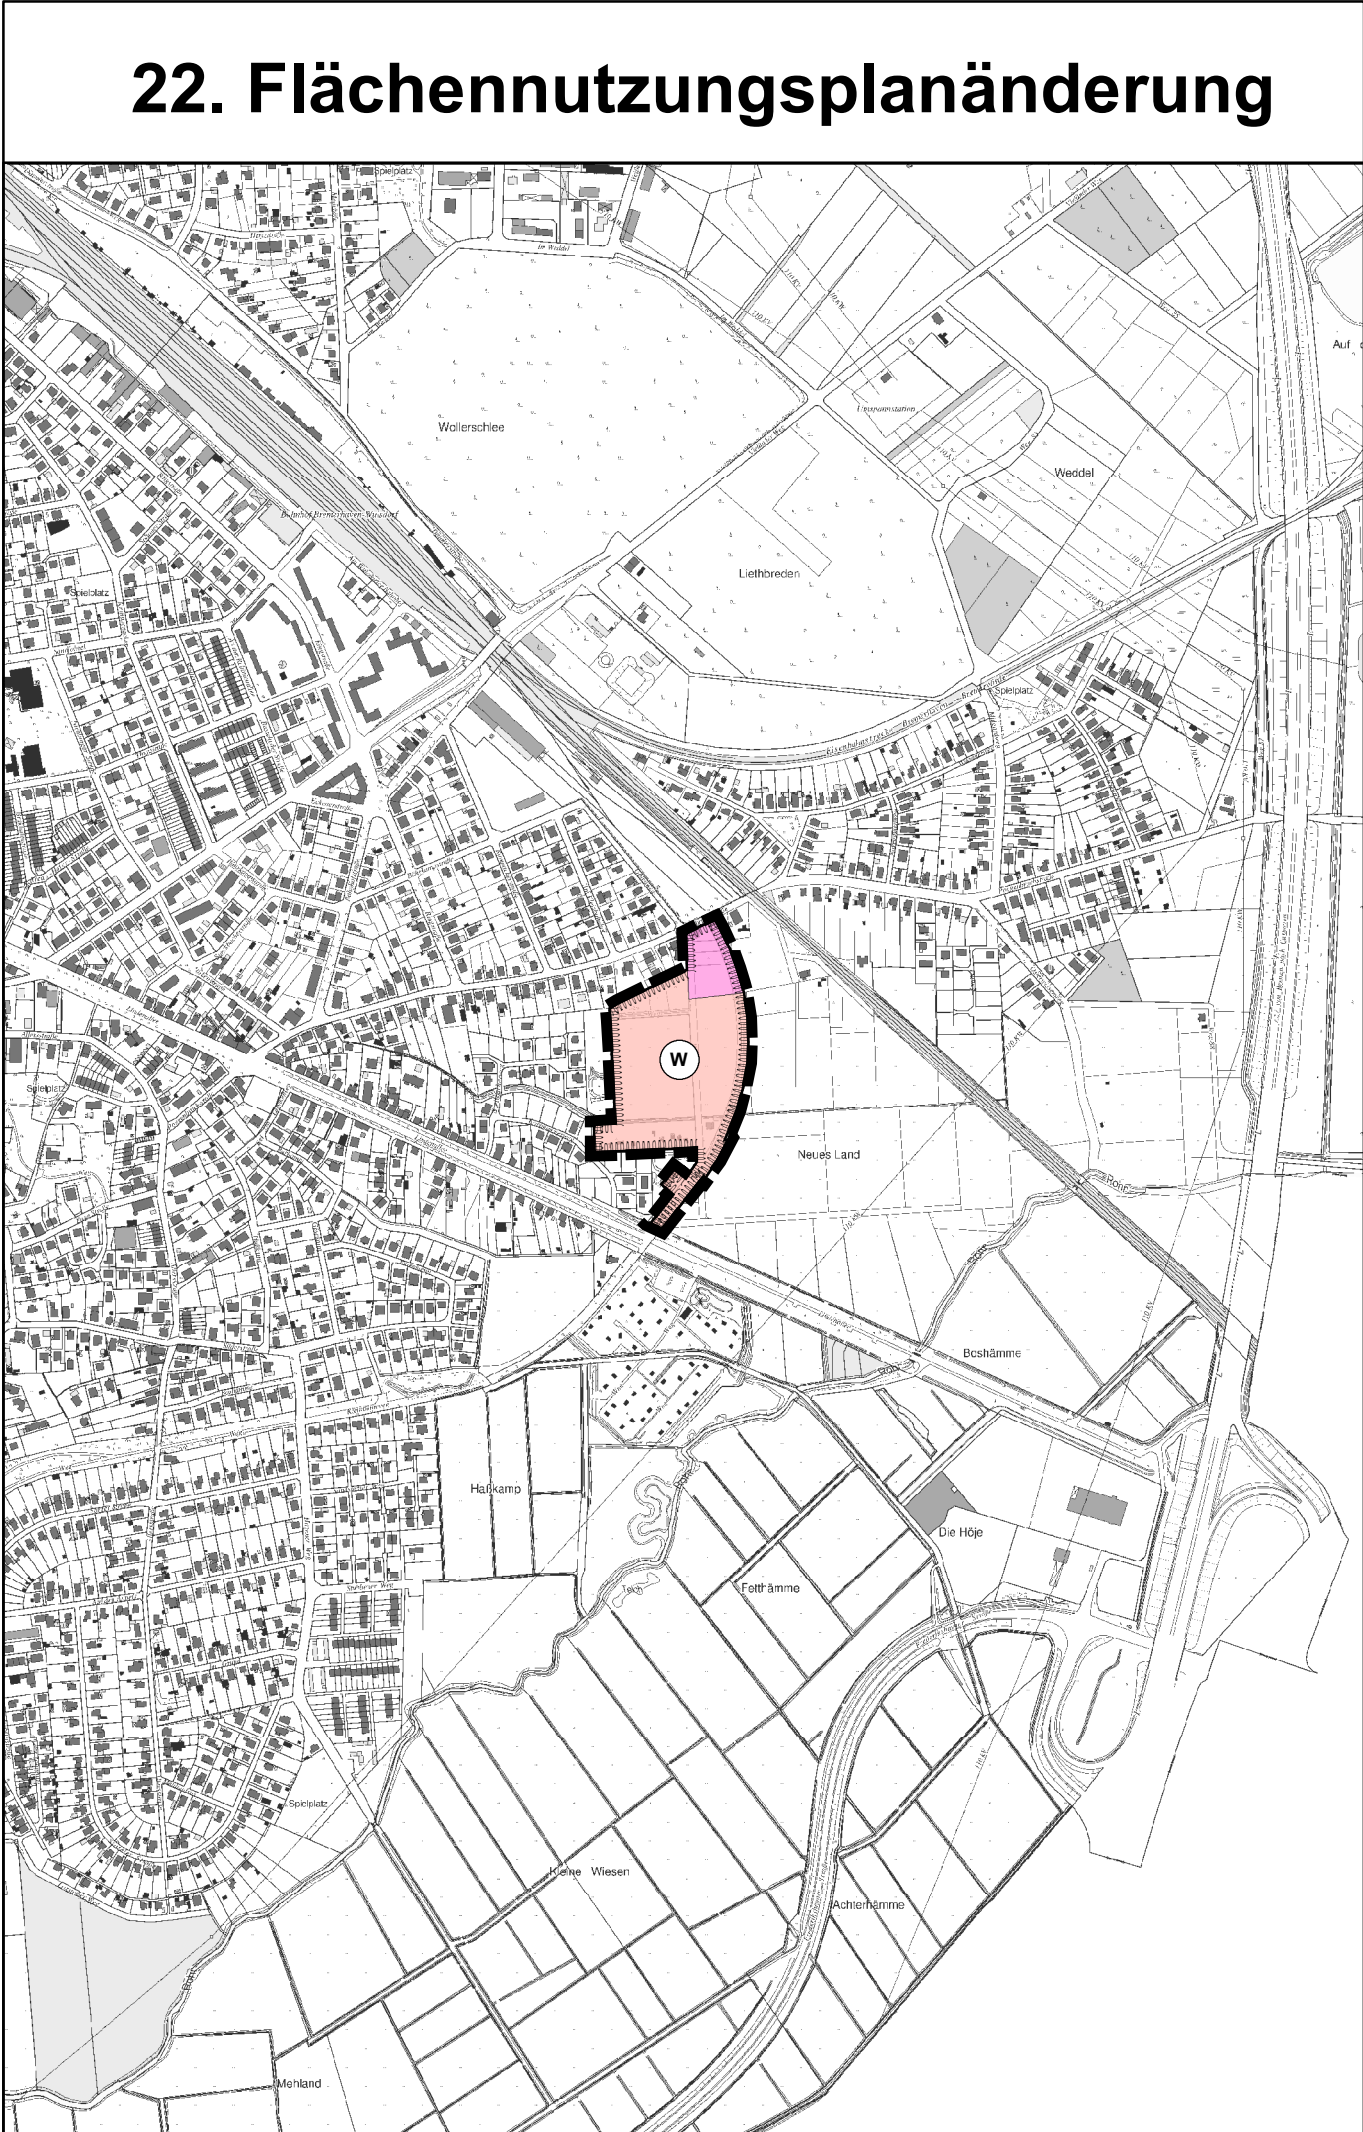

Planzeichenerklärung

Nach der Planzeichenverordnung vom 22.07.2011

Grenze des Änderungsbereiches

W

Bauflächen

Wohnbauflächen

Gemeinbedarfflächen

Flächen für den Gemeinbedarf

Freiflächen

Grünflächen

Nachrichtliche Übernahme

Wasserschutzgebiet Wulsdorf IIIa

Anlagen zum aktiven Lärmschutz

Seestadt Bremerhaven Für die Städtebauliche Planung Bremerhaven, den 30.11.2020 Stadtplanungsamt -61- im Auftrag gez. Kountchev Amtsleiterin Der Bau- und Umweltausschuss hat in seiner Sitzung vom xx.xx.2xxx dem Entwurf zugestimmt und seine öffentliche Auslegung beschlossen Bremerhaven, den xx.xx.2xxx Magistrat der Stadt Bremerhaven Dezernat - II - Bürgermeister	22. Änderung des Flächennutzungsplanes 2006 "Poggenbruchstraße/ Weg 89" Maßstab 1:10.000 Dieser Plan mit Begründung hat als Entwurf vom xx.xx.2xxx bis xx.xx.2xxx gemäß § 3 Abs.2 BauGB ausgelegt Dieser Entwurf wurde gemäß §§ 2 und 5 BauGB in der Stadtverordnetenversammlung am 12.09.2019 beschlossen Amtliche Bekanntmachung in der Tagespresse gemäß § 6 Abs. 5 BauGB am 28.11.2020 Bremerhaven, den xx.xx.2xxx Magistrat der Stadt Bremerhaven Magistrat der Stadt Bremerhaven Dezernat - II - Bürgermeister						
<table><tr><td>Datum</td><td>23.11.2020</td><td>21.02.2022</td></tr><tr><td>Bearbeiter</td><td>Bre/ L.Bau</td><td>Bre</td></tr></table>	Datum	23.11.2020	21.02.2022	Bearbeiter	Bre/ L.Bau	Bre	Rechtliche Grundlagen Baugesetz i.d.F.v. zuletzt geändert 03.11.2017 10.09.2021 Baunutzungsverordnung i.d.F.d.B.v. zuletzt geändert 21.11.2017 14.06.2021 Planzeihenverordnung v. zuletzt geändert 18.12.1990 14.06.2021 Raumordnungsgesetz vom zuletzt geändert 22.12.2008 03.12.2020
Datum	23.11.2020	21.02.2022					
Bearbeiter	Bre/ L.Bau	Bre					