


Übersichtsplan M. 1:2000

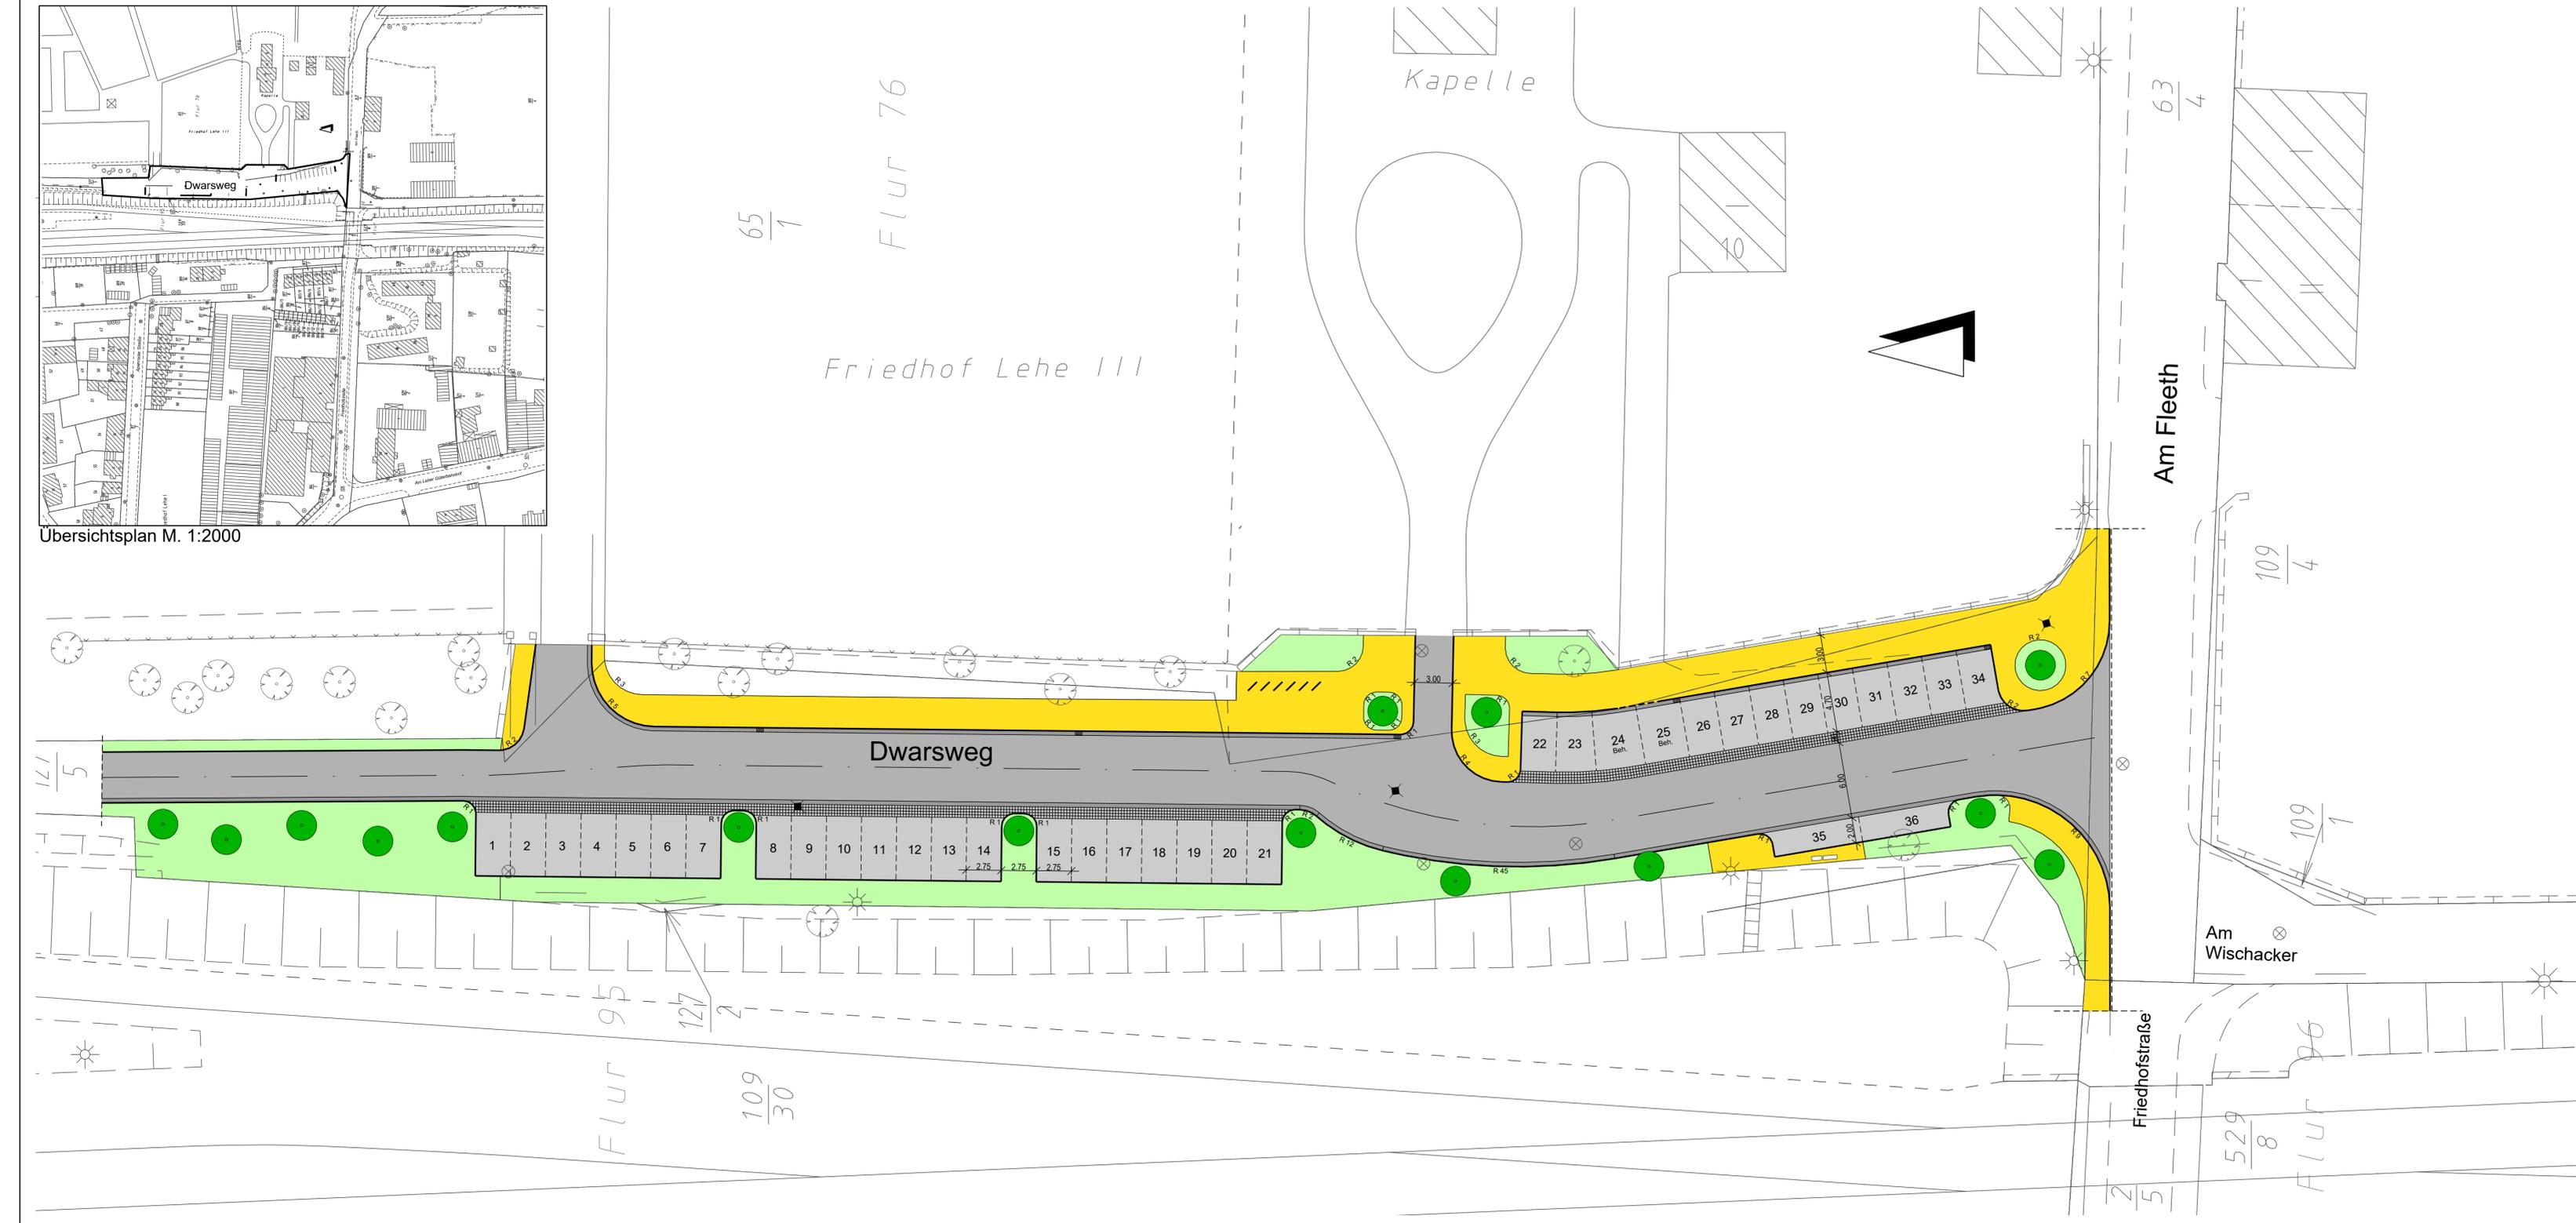

- ### Legende Befestigung
- Bituminöse Decke SMA (Splittmastixasphalt)
 - Bituminöse Decke MA (Mastixasphalt)
 - Betonhaltebucht bzw. Rinne mit Betonplatte, Betonfertigteile
 - Großpflaster
 - Kleinpflaster
 - Kupferschlackensteine bzw. Basaltbetonsteine
 - Pflastersteine aus Beton 20/10/8, grau, LKW-Überfahrt
 - Pflastersteine aus Beton 30/30/8 cm, PKW-Überfahrt
 - Pflastersteine aus Beton 30/30/8 cm, Gehweg
 - Pflastersteine aus Beton 30/30/8 cm, Radweg
 - Pflastersteine aus Beton 20/10/8 cm, anthrazit
 - Pflastersteine aus Beton 20/10/8 cm, rot/schwarz nuanciert
 - Pflasterklinker 20/10/8 cm
 - Pflasterklinker alt
 - Mineralgemisch (Grandex)
 - Grünfläche
 - Rollbord
 - Bodenindikator Noppenstruktur

- ### Legende
- vorh. Baum
 - vorh. Baum entfernen
 - vorh. Schacht
 - vorh. Beleuchtung
 - Ausbaugrenze
 - Abrechnungsgrenze
 - vorh. Eingang, vorh. Einfahrt
 - vorh. Straßenablauf
 - vorh. Straßenablauf entfernen
 - gepl. Straßenablauf mit Nr.
 - vorh. Höhe
 - gepl. Höhe
 - vorh. Höhe = gepl. Höhe