


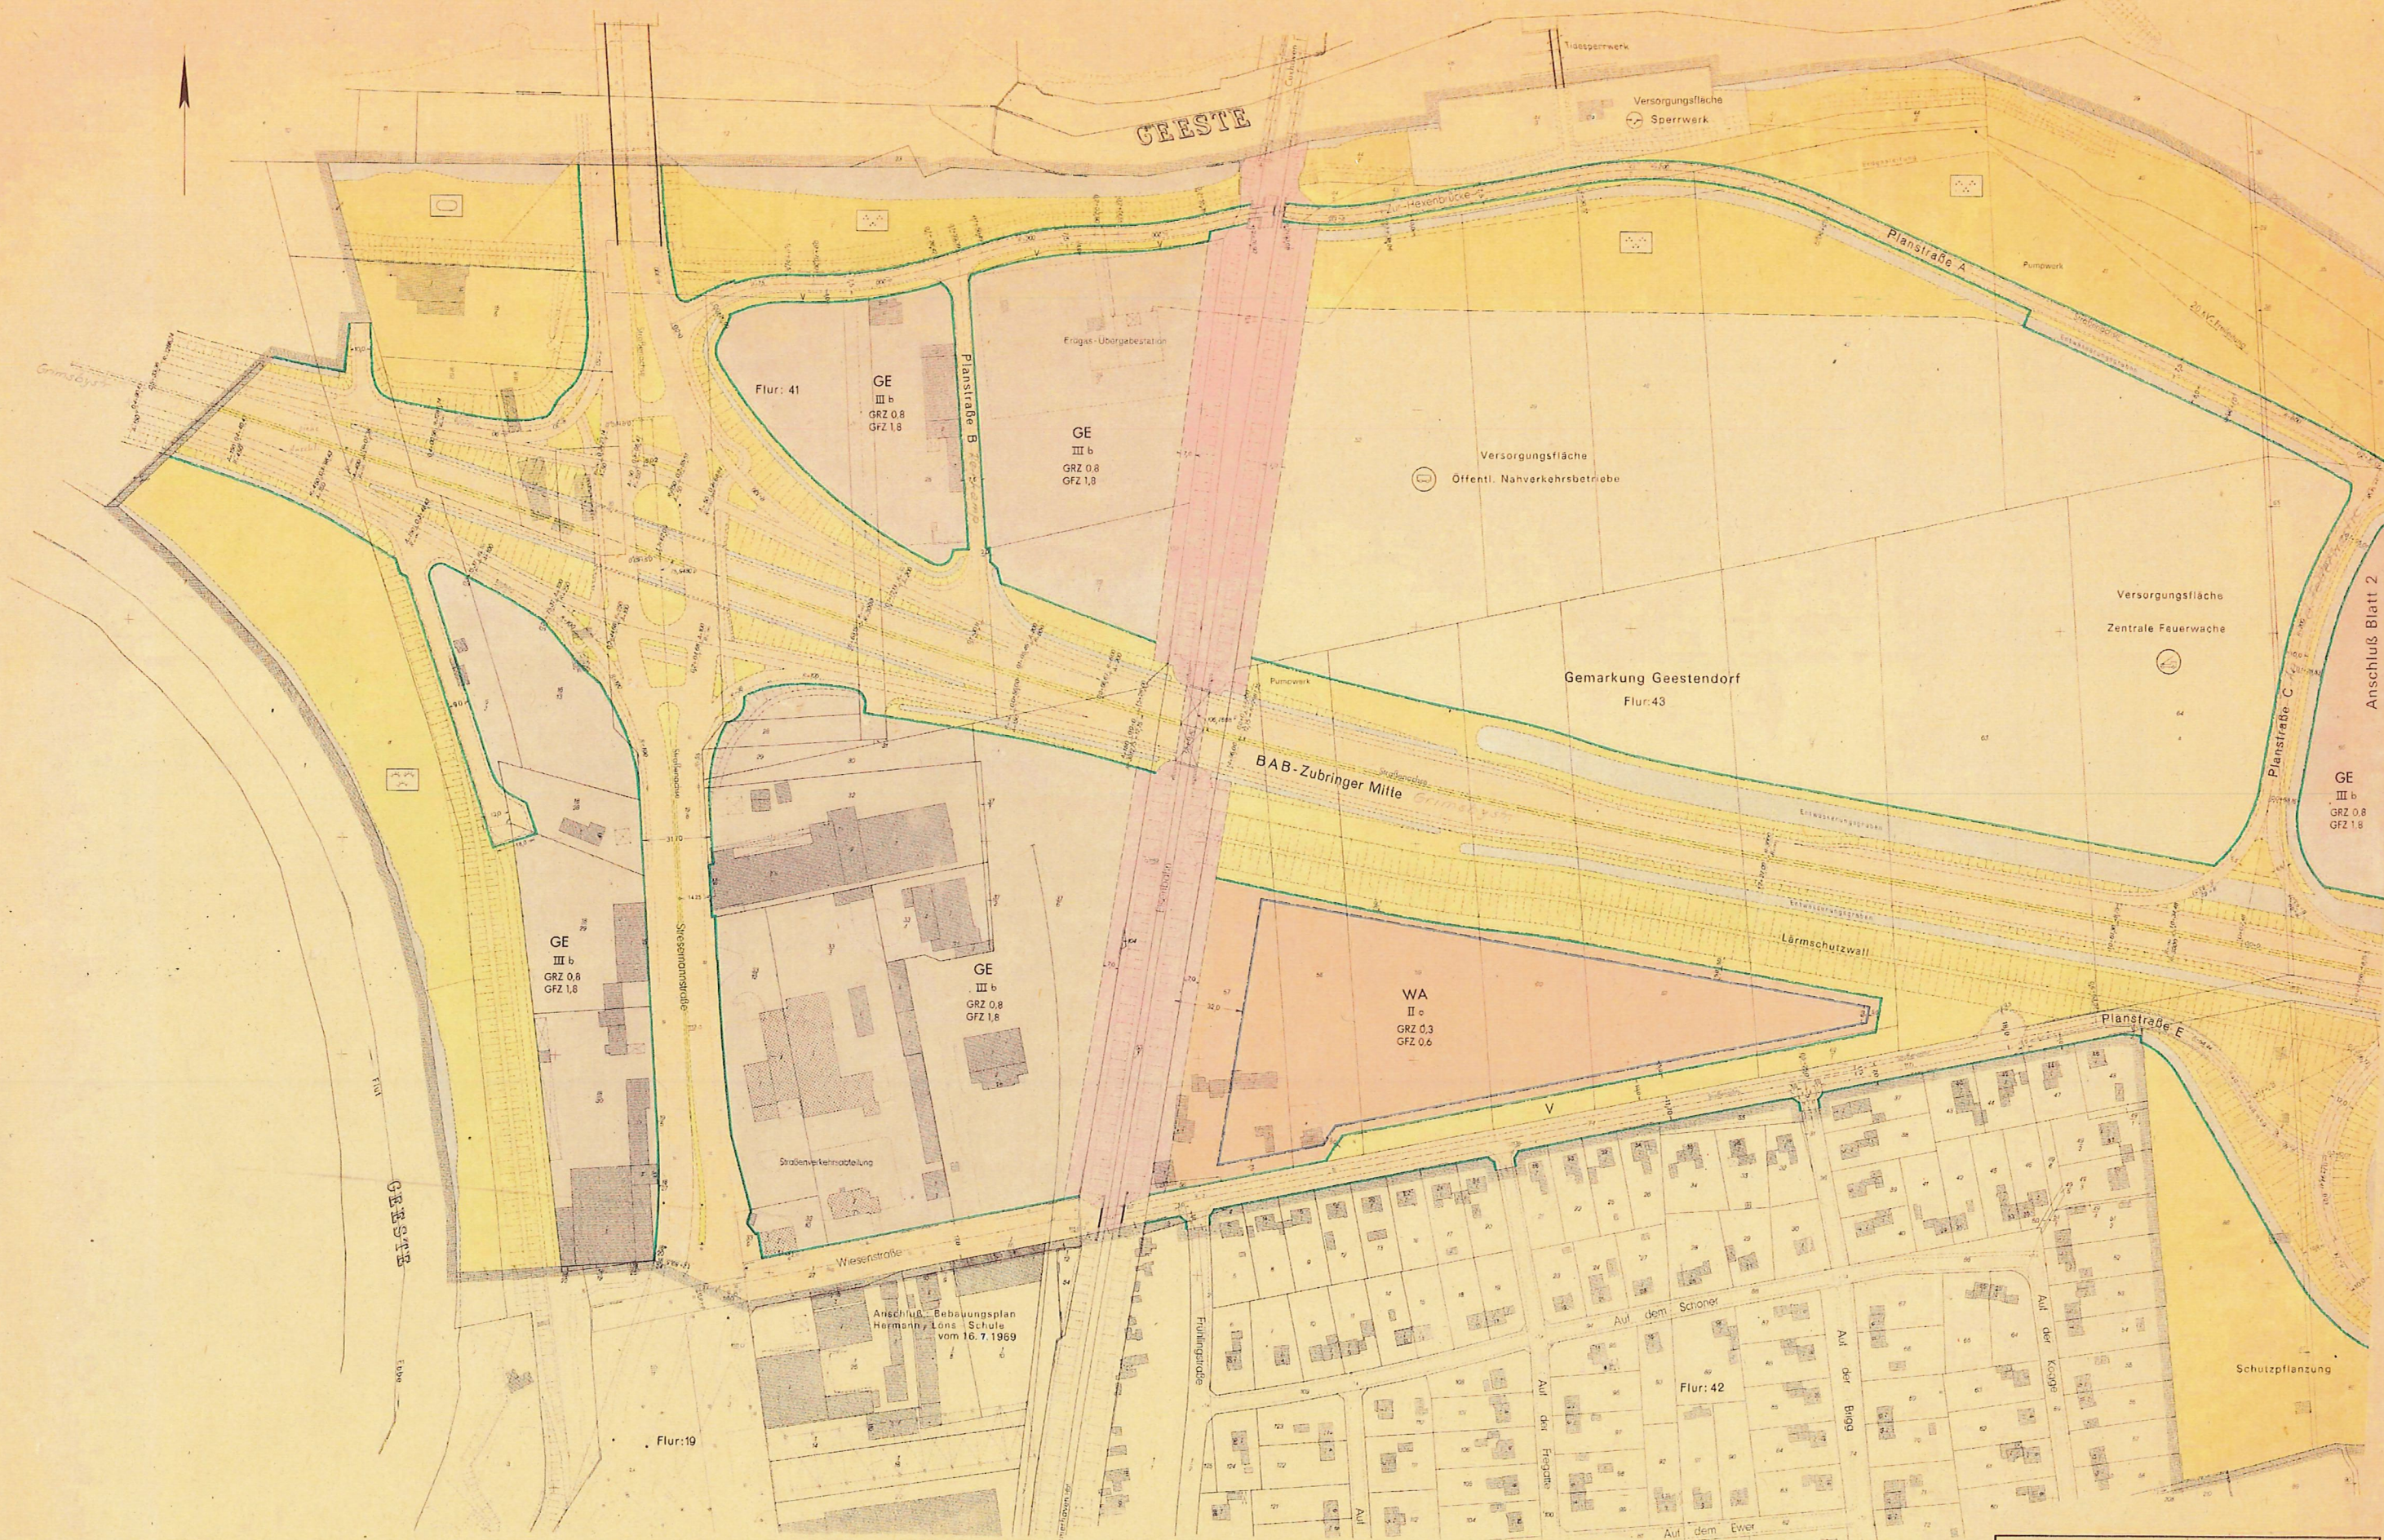

Seestadt Bremerhaven Gemarkung Geestendorf Flur 19, 41, 42, 43 Gemarkung Schlörfurden Flur 42	Bebauungsplan Bundesautobahnzubringer Mitte / Ost Für ein Gebiet zwischen der Geeste, der Bundesautobahn, der Wiesensstraße und der südlichen Geestehäufung mit Begründung Planentwurf in der Fassung vom 21. 8. 1975
Maßstab 1:1000 Diese Karte ist genehmigt worden. Nachdruck oder sonstige Verbreitung ist ohne Genehmigung des Herausgebers verboten.	Az. 62-30-33-874 In 5 Blättern Blatt 2