



## Ausschnitt Flächennutzungsplan 2006

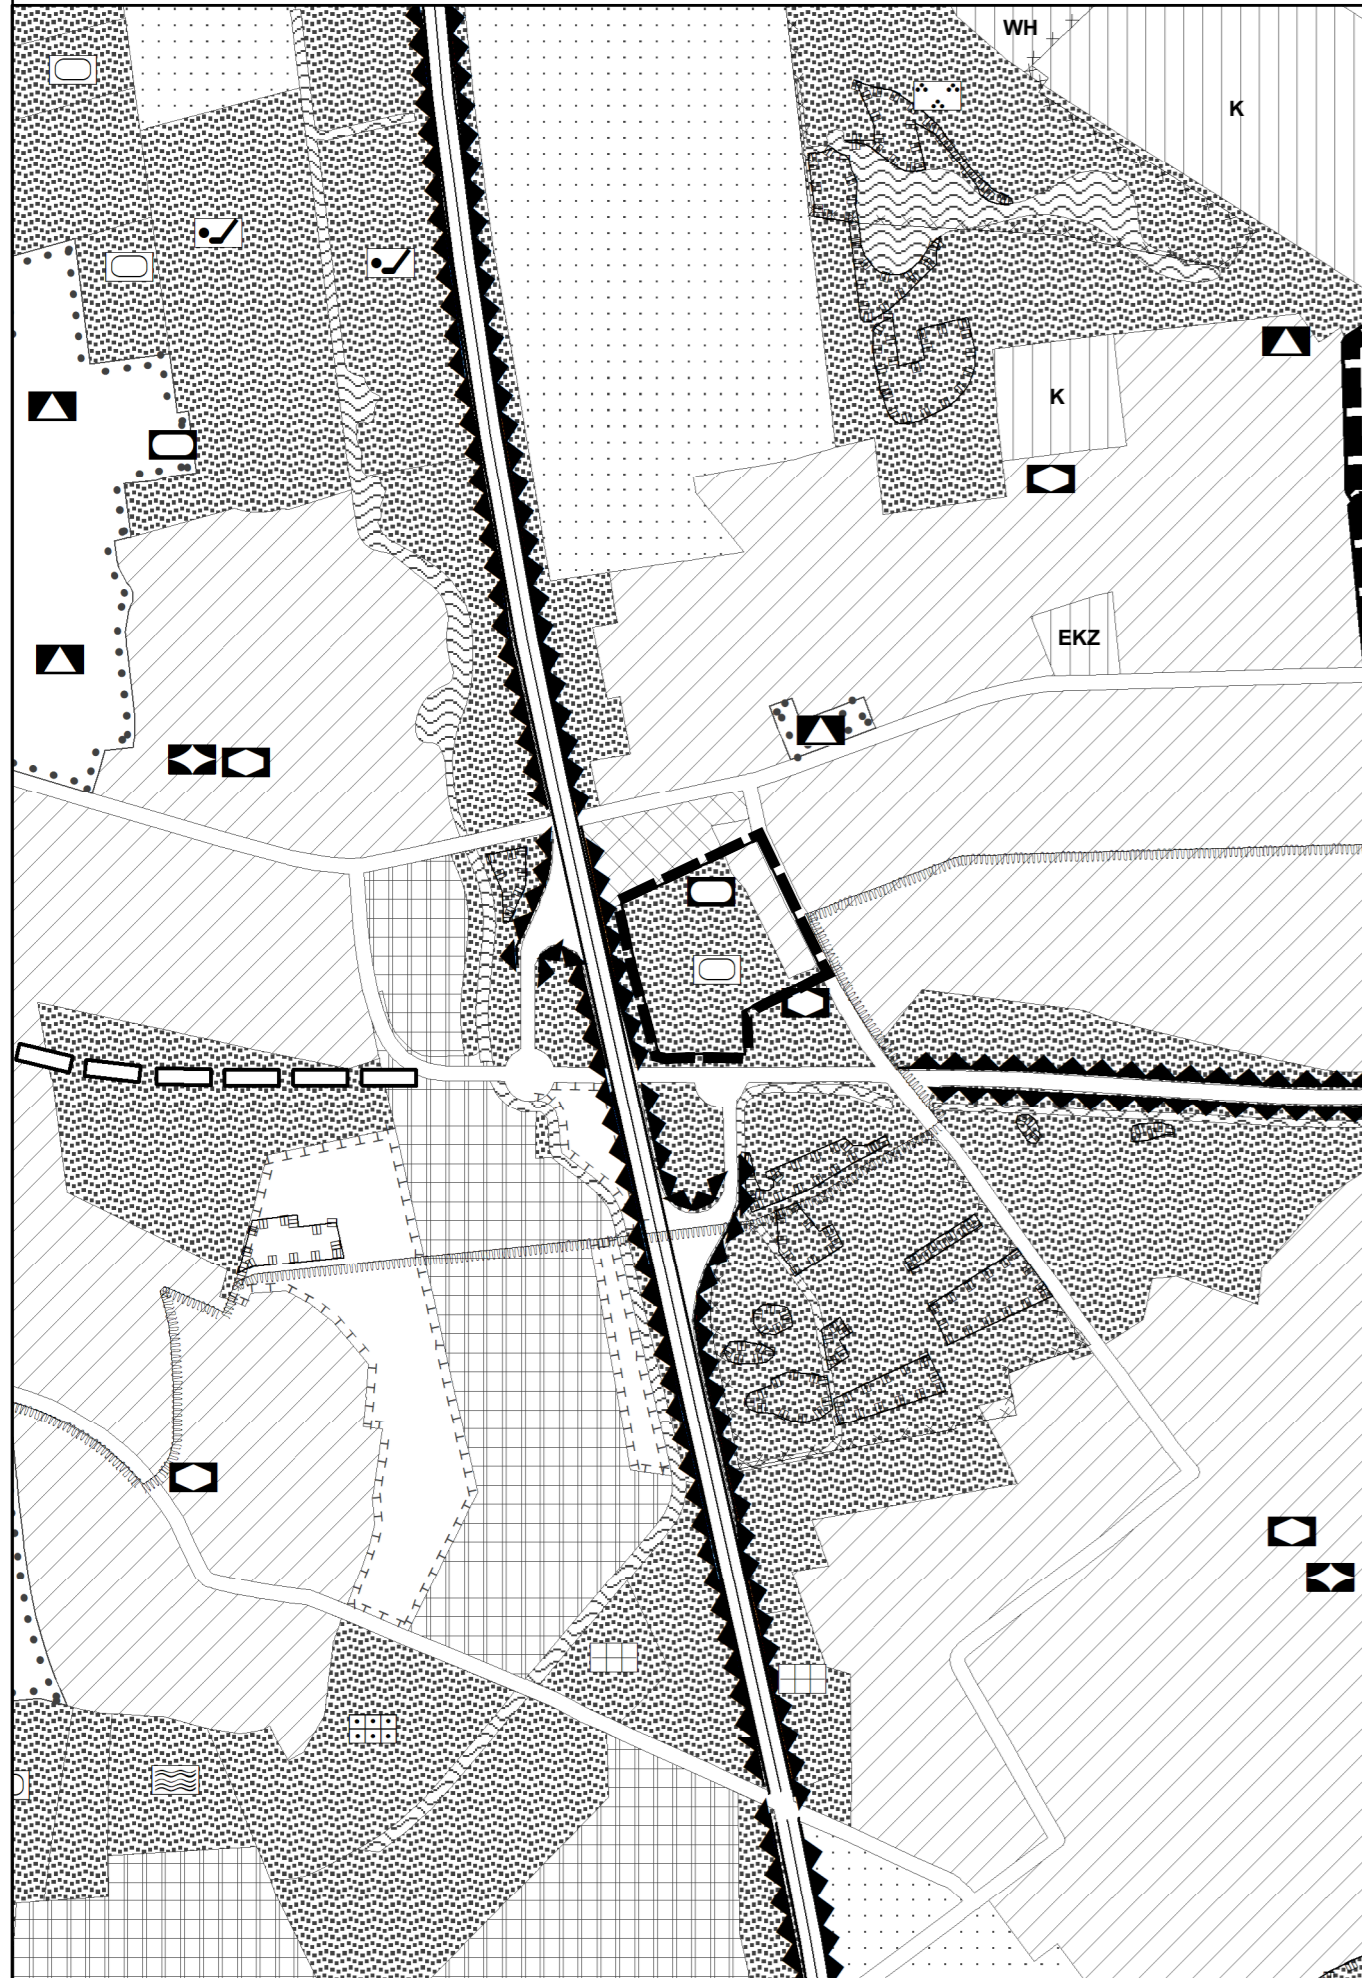

## 21. Flächennutzungsplanänderung

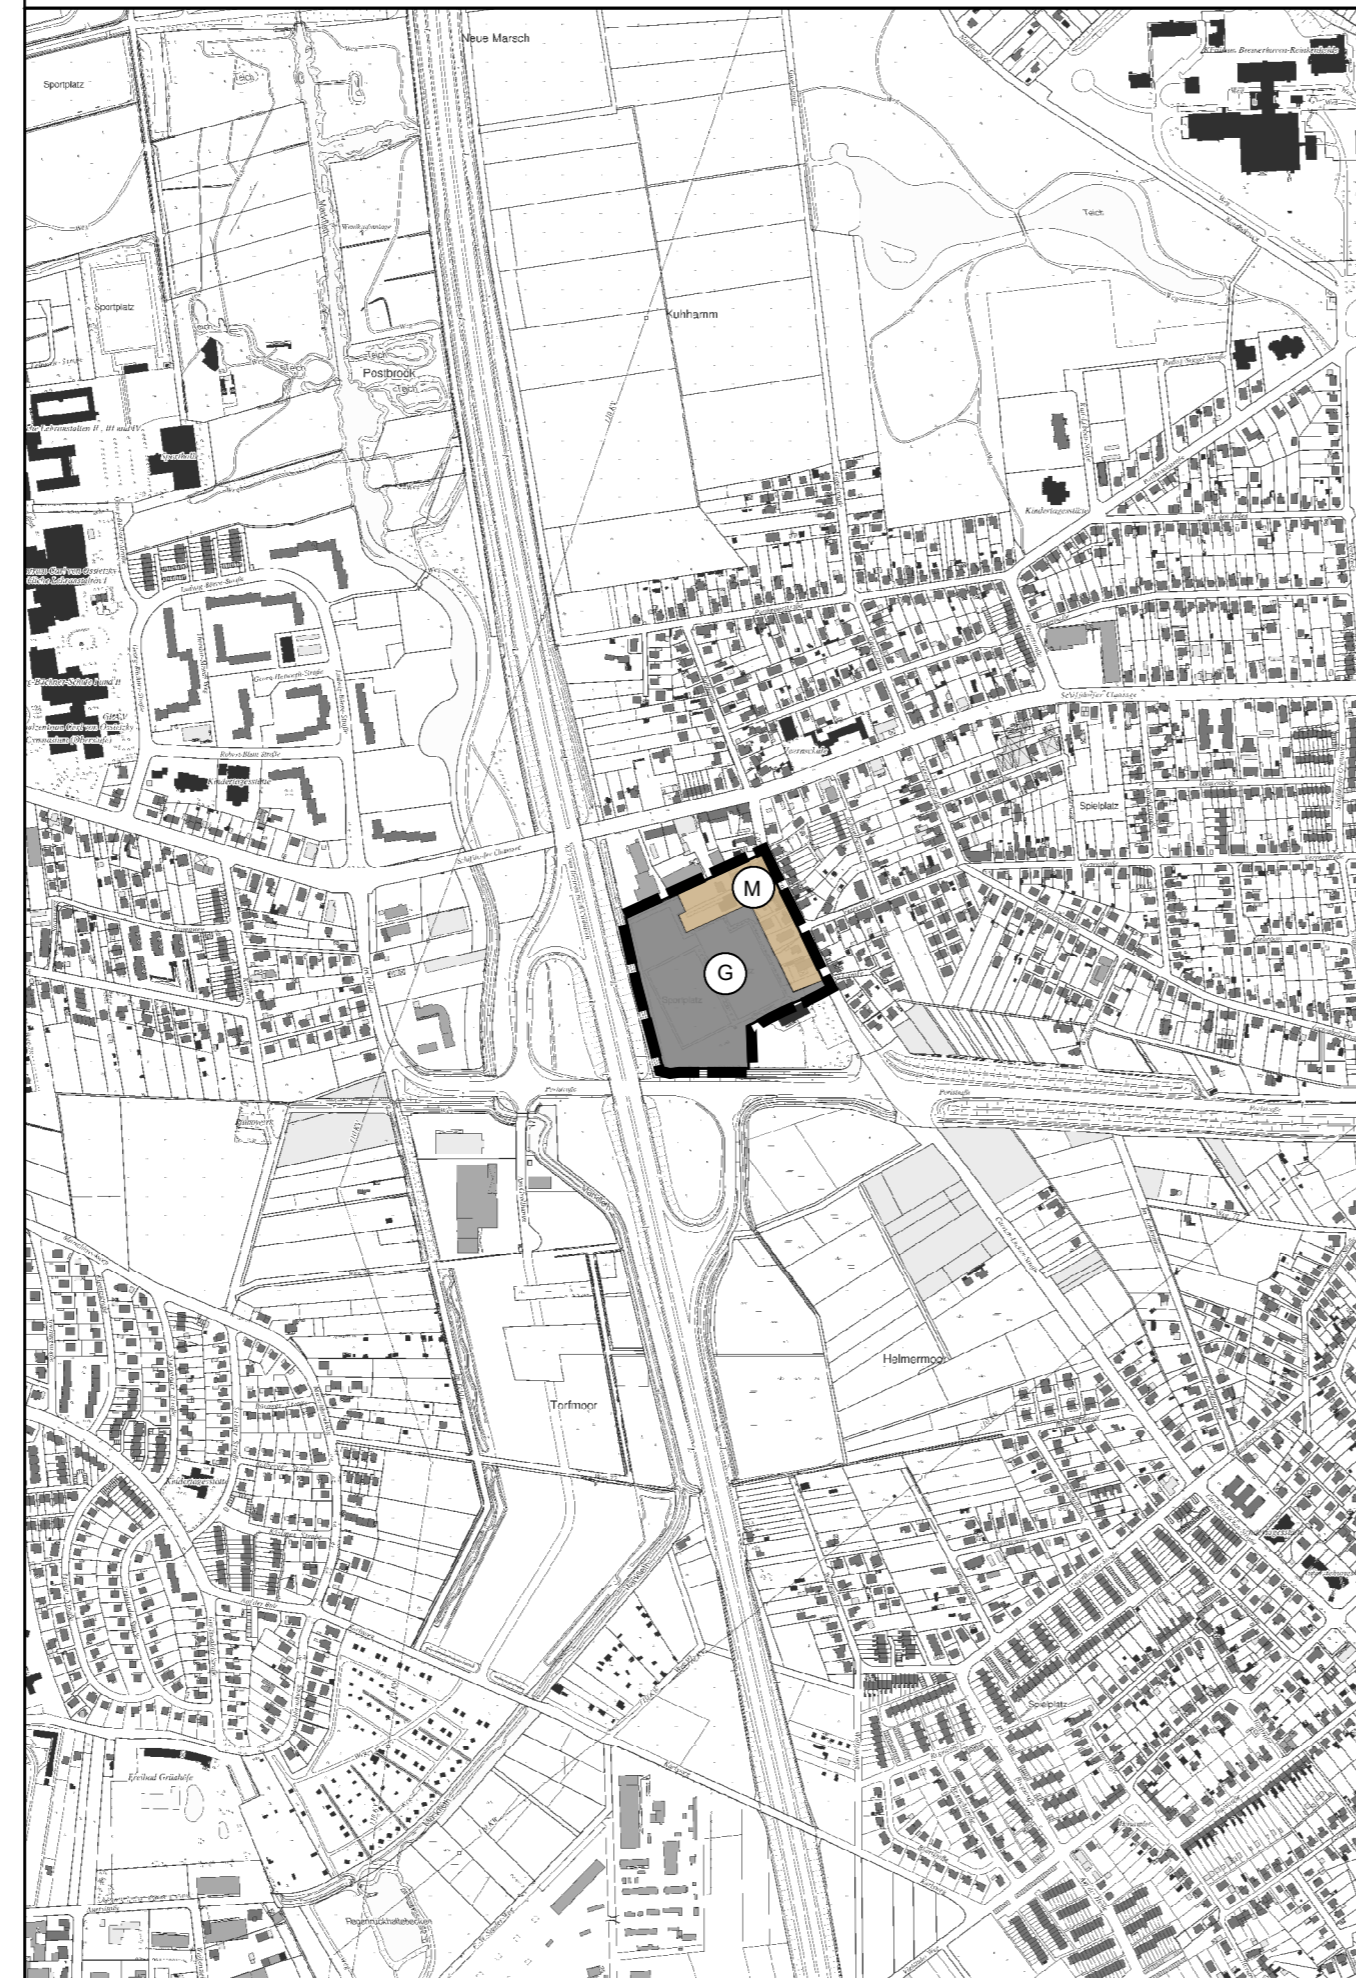

## Planzeichenerklärung

Nach der Planzeichenverordnung vom 22.07.2011

Grenze des Änderungsbereiches

### Bauflächen

Wohnbauflächen

gemischte Bauflächen

gewerbliche Bauflächen

### Gemeinbedarf

sportliche Zwecke dienende Gebäude und Einrichtungen

### Freiflächen

Grünflächen

Sportanlagen

**Seestadt  
Bremerhaven**



**21. Änderung des  
Flächennutzungsplanes 2006  
"Carsten-Lücken-Straße"**  
Maßstab 1:10.000

Für die Städtebauliche  
Planung  
Bremerhaven, den 29.06.2022  
Stadtplanungsamt -61-

im Auftrag

Amtsleiterin

Der Bau- und Umweltausschuss hat in  
seiner Sitzung vom xx.xx.2xxx dem Entwurf  
zugestimmt und seine öffentliche Auslegung  
beschlossen

Bremerhaven, den xx.xx.2xxx

Magistrat der Stadt Bremerhaven  
Dezernat - II -

Bürgermeister

Dieser Plan mit Begründung hat  
als Entwurf  
vom xx.xx.2xxx bis xx.xx.2xxx  
gemäß § 3 Abs.2 BauGB  
ausgelegen

Dieser Entwurf wurde gemäß  
§§ 2 und 5 BauGB in der  
Stadtverordnetenversammlung  
am xx.xx.2xxx beschlossen

Amtliche Bekanntmachung in der  
Tagespresse gemäß § 6 Abs. 5 BauGB  
am xx.xx.2xxx

Bremerhaven, den xx.xx.2xxx  
Magistrat der Stadt  
Bremerhaven

Magistrat der Stadt Bremerhaven  
Dezernat - II -

Bürgermeister

Rechtliche Grundlagen

Baugesetz i.d.F.v. 03.11.2017  
zuletzt geändert 10.09.2021

Baunutzungsverordnung i.d.F.d.B.v. 21.11.2017  
zuletzt geändert 14.06.2021

Planzeichenverordnung v. 18.12.1990  
zuletzt geändert 14.06.2021

Raumordnungsgesetz v. 22.12.2008  
zuletzt geändert 03.12.2020

Datum	04.07.2019 07.03.2022	03.06.2022
Bearbeiter	Bre	Bre