


Nördlicher Teil des Geltungsbereichs
des Bebauungsplanes Nr. 446
„Berberitzenweg / Plätternweg“

Flur 43

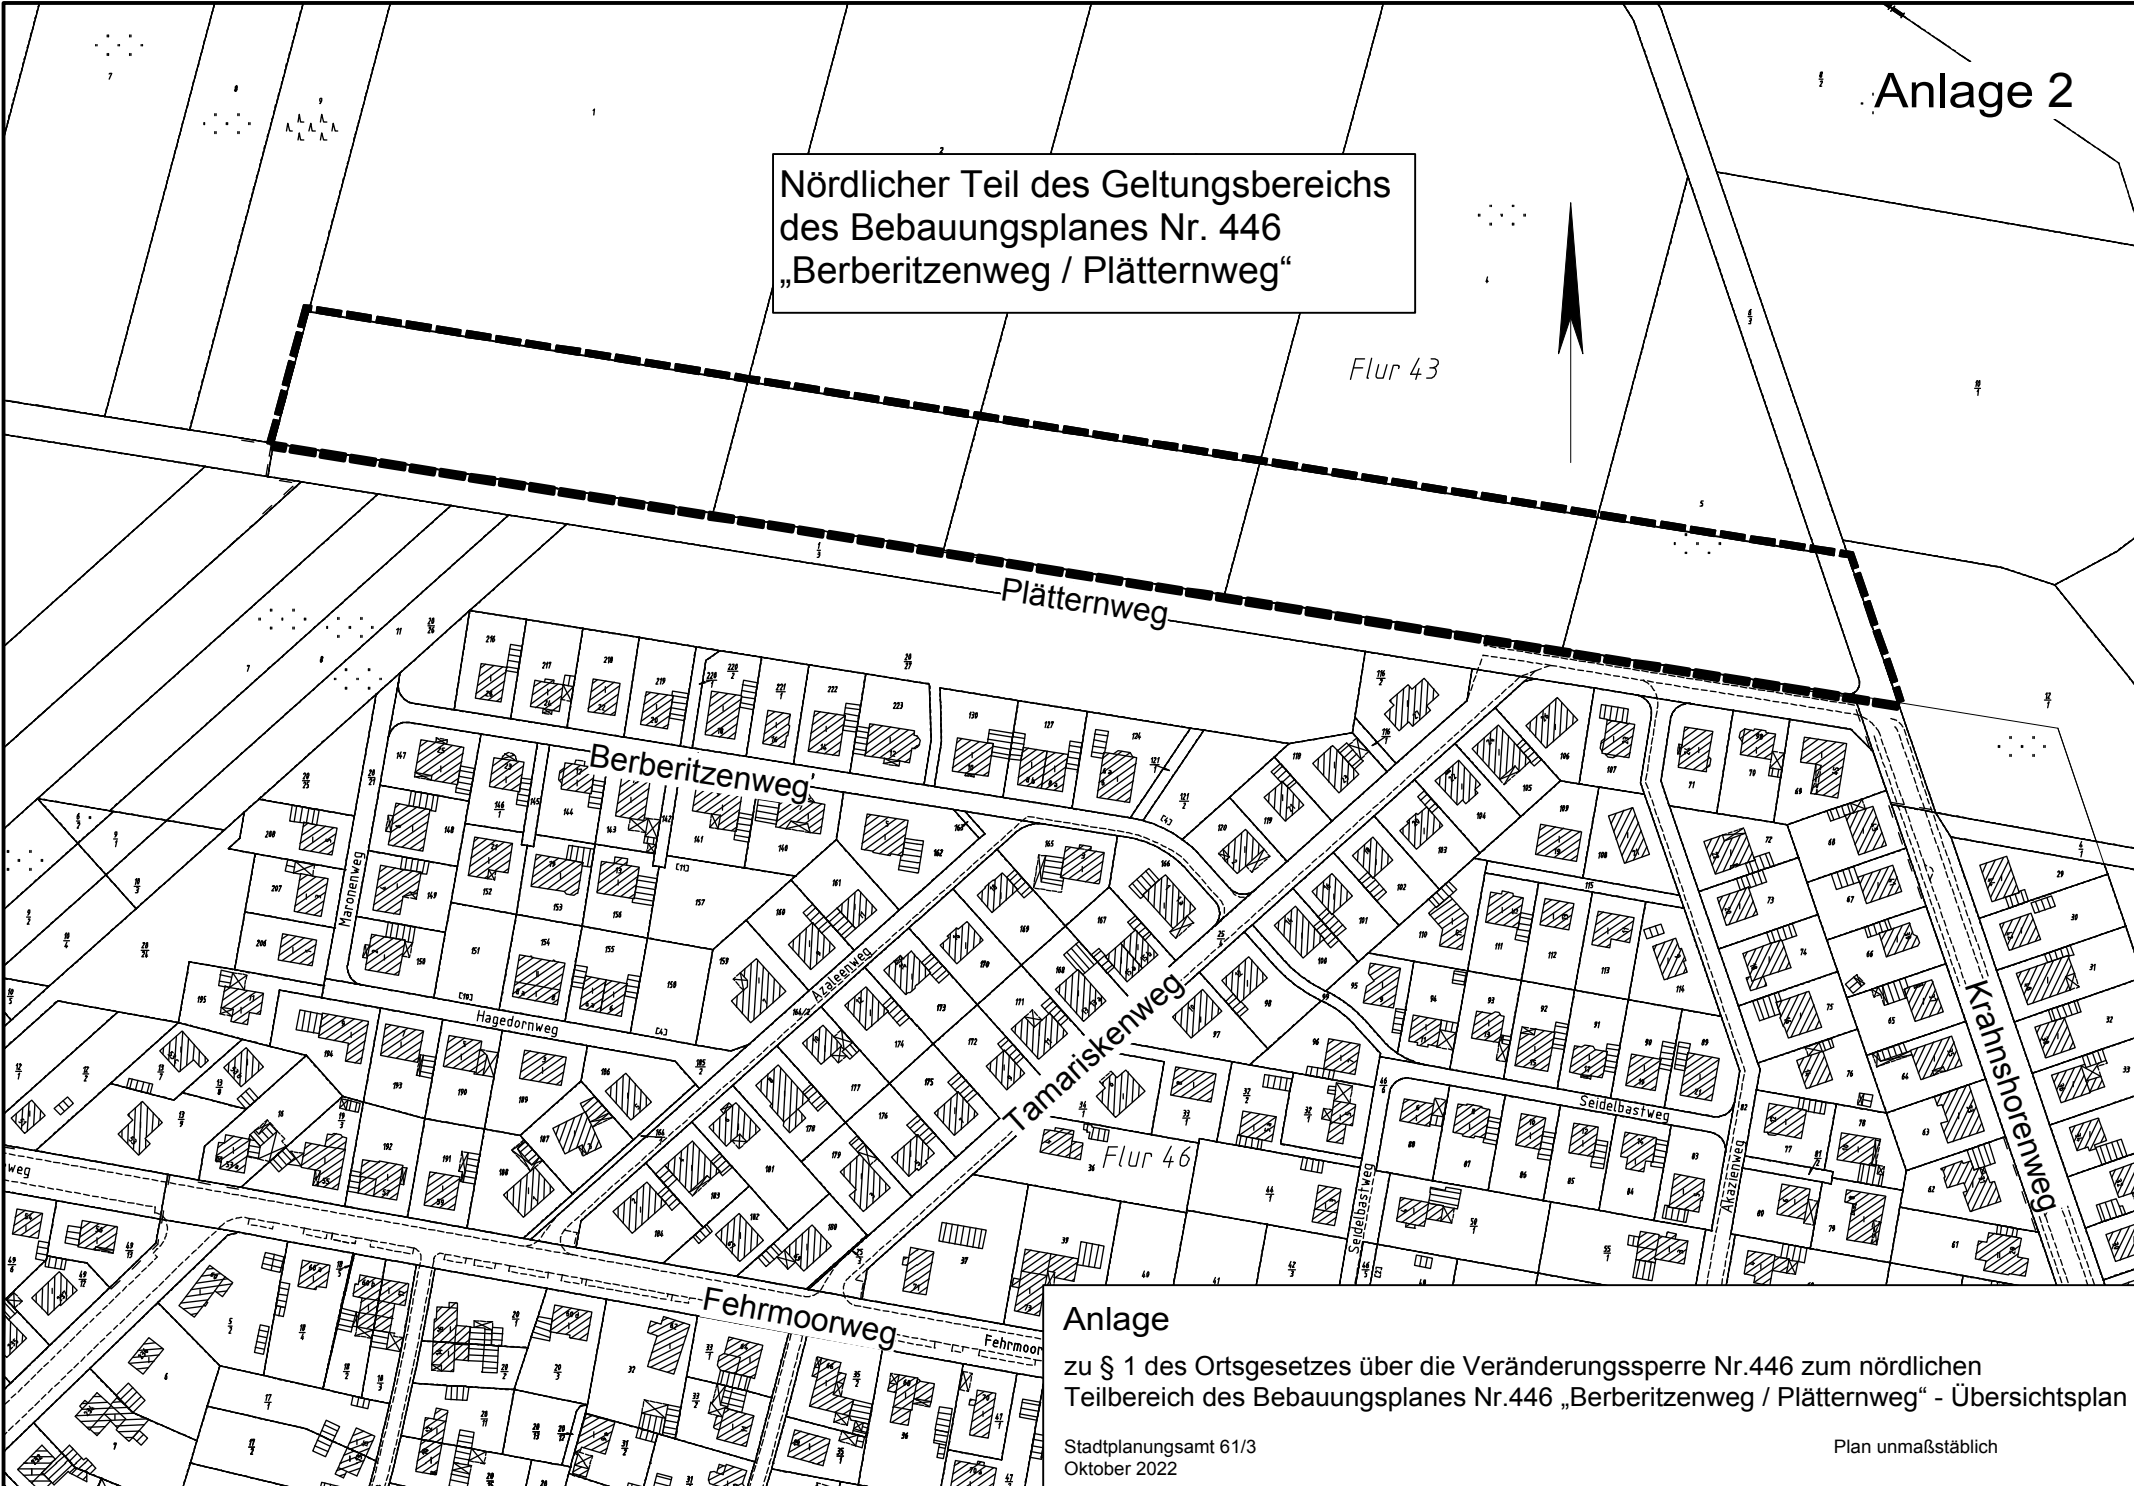

Anlage

zu § 1 des Ortsgesetzes über die Veränderungssperre Nr.446 zum nördlichen
Teilbereich des Bebauungsplanes Nr.446 „Berberitzenweg / Plätternweg“ - Übersichtsplan

Stadtplanungsamt 61/3
Oktober 2022

Plan unmaßstäblich