


Aufhebung des Bebauungsplanes Nr.406 „Lotjenweg / Tarnowitzer Straße“

Anlage 2

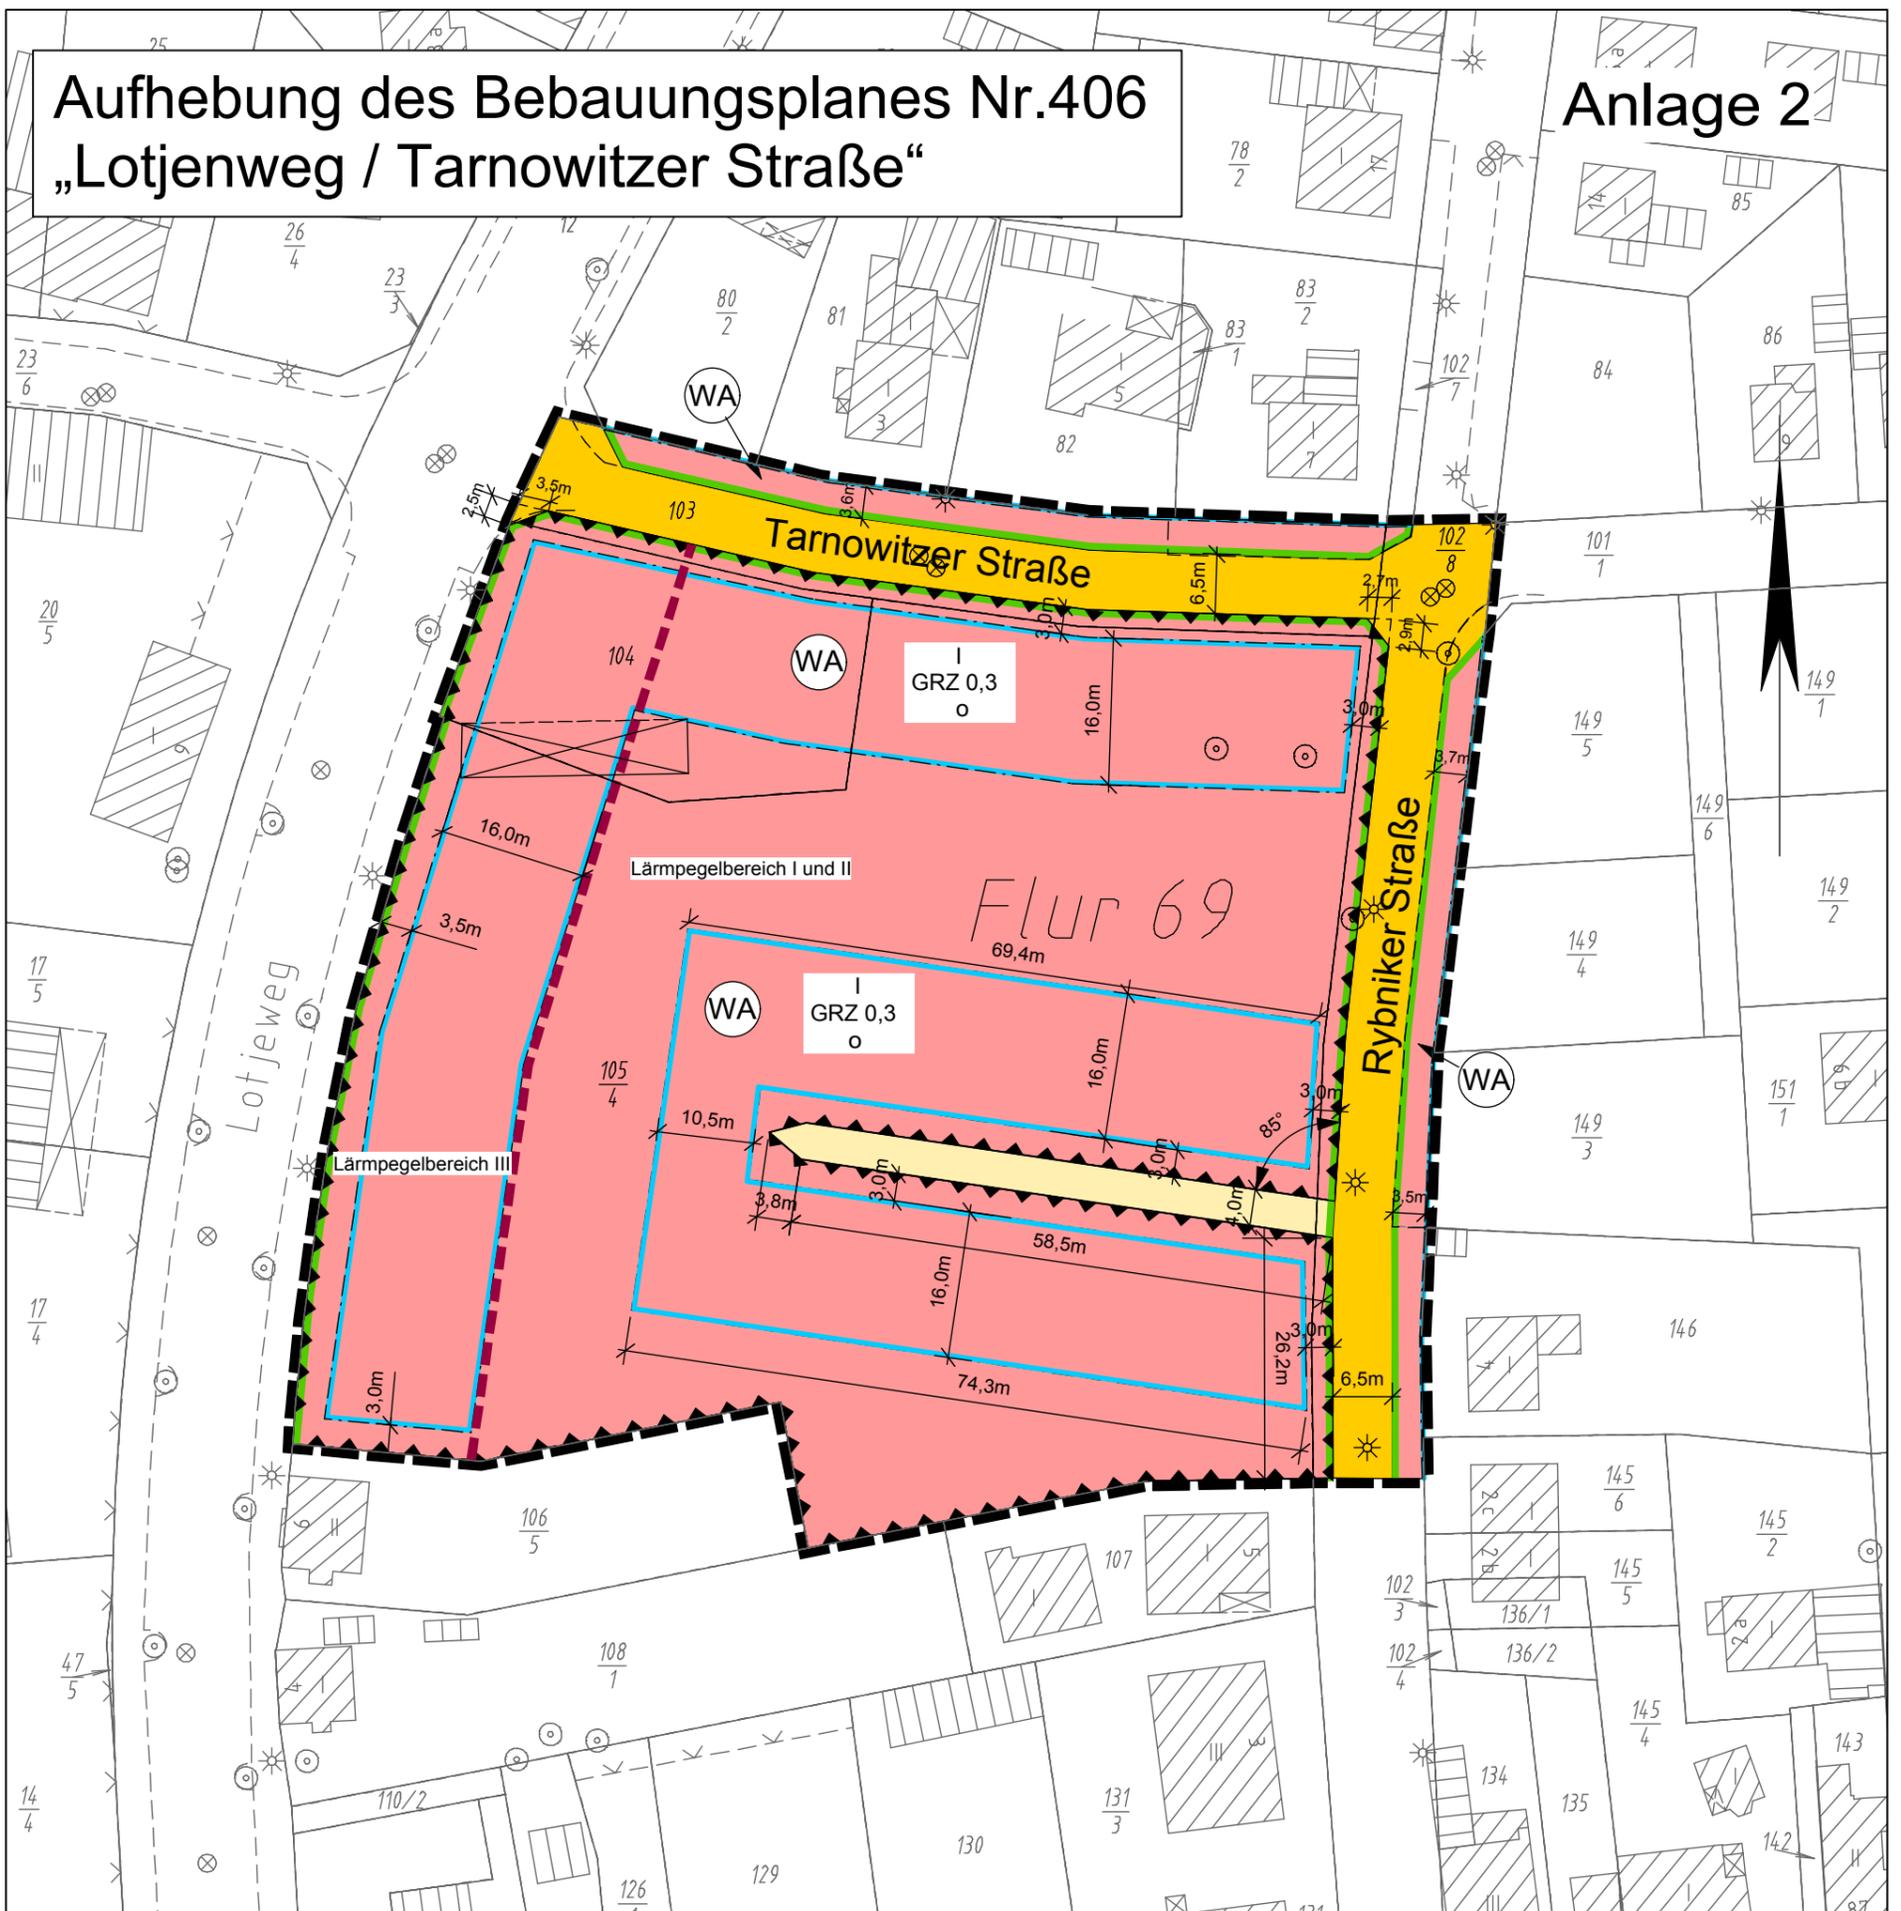

SEESTADT BREMERHAVEN



Bebauungsplan Nr. 406 „Lotjenweg / Tarnowitzer Straße“

in Kraft seit 29.05.2007

Plan unmaßstäblich

ZEICHENERKLÄRUNG

gemäß § 9 BauGB

in der Fassung der Bekanntmachung vom 23.09.2004

(BGBl. S. 2414)

| | | | | | |
|---|---|---|---|---|----------------------|
|  | allgemeines Wohngebiet |  | Baugrenze | Bestandsangaben | |
| I | Zahl der maximal zulässigen Vollgeschosse |  | Straßenbegrenzungslinie |  | Gebäude (Unterstand) |
| GRZ | Grundflächenzahl |  | Bereich für Vorkehrungen zum Schutz gegen schädliche Umwelteinwirkungen i.S.d. BImSchC - siehe textliche Festsetzungen - |  | Flurstücksgrenze |
| o | offene Bauweise |  | Abgrenzung der Lärmpegelbereiche |  | Nutzungsgrenze |
|  | öffentliche Erschließungsstraße |  | Geltungsbereich des Bebauungsplans |  | Baum |
|  | private Erschließungsstraße | | Sämtliche Festsetzungen bisheriger Bebauungspläne innerhalb des Geltungsbereiches des Bebauungsplanes treten mit der Bekanntmachung dieses Planes gem. § 10 BauGB außer Kraft |  | Straßenbeleuchtung |
| | | | |  | Kanaldeckel |