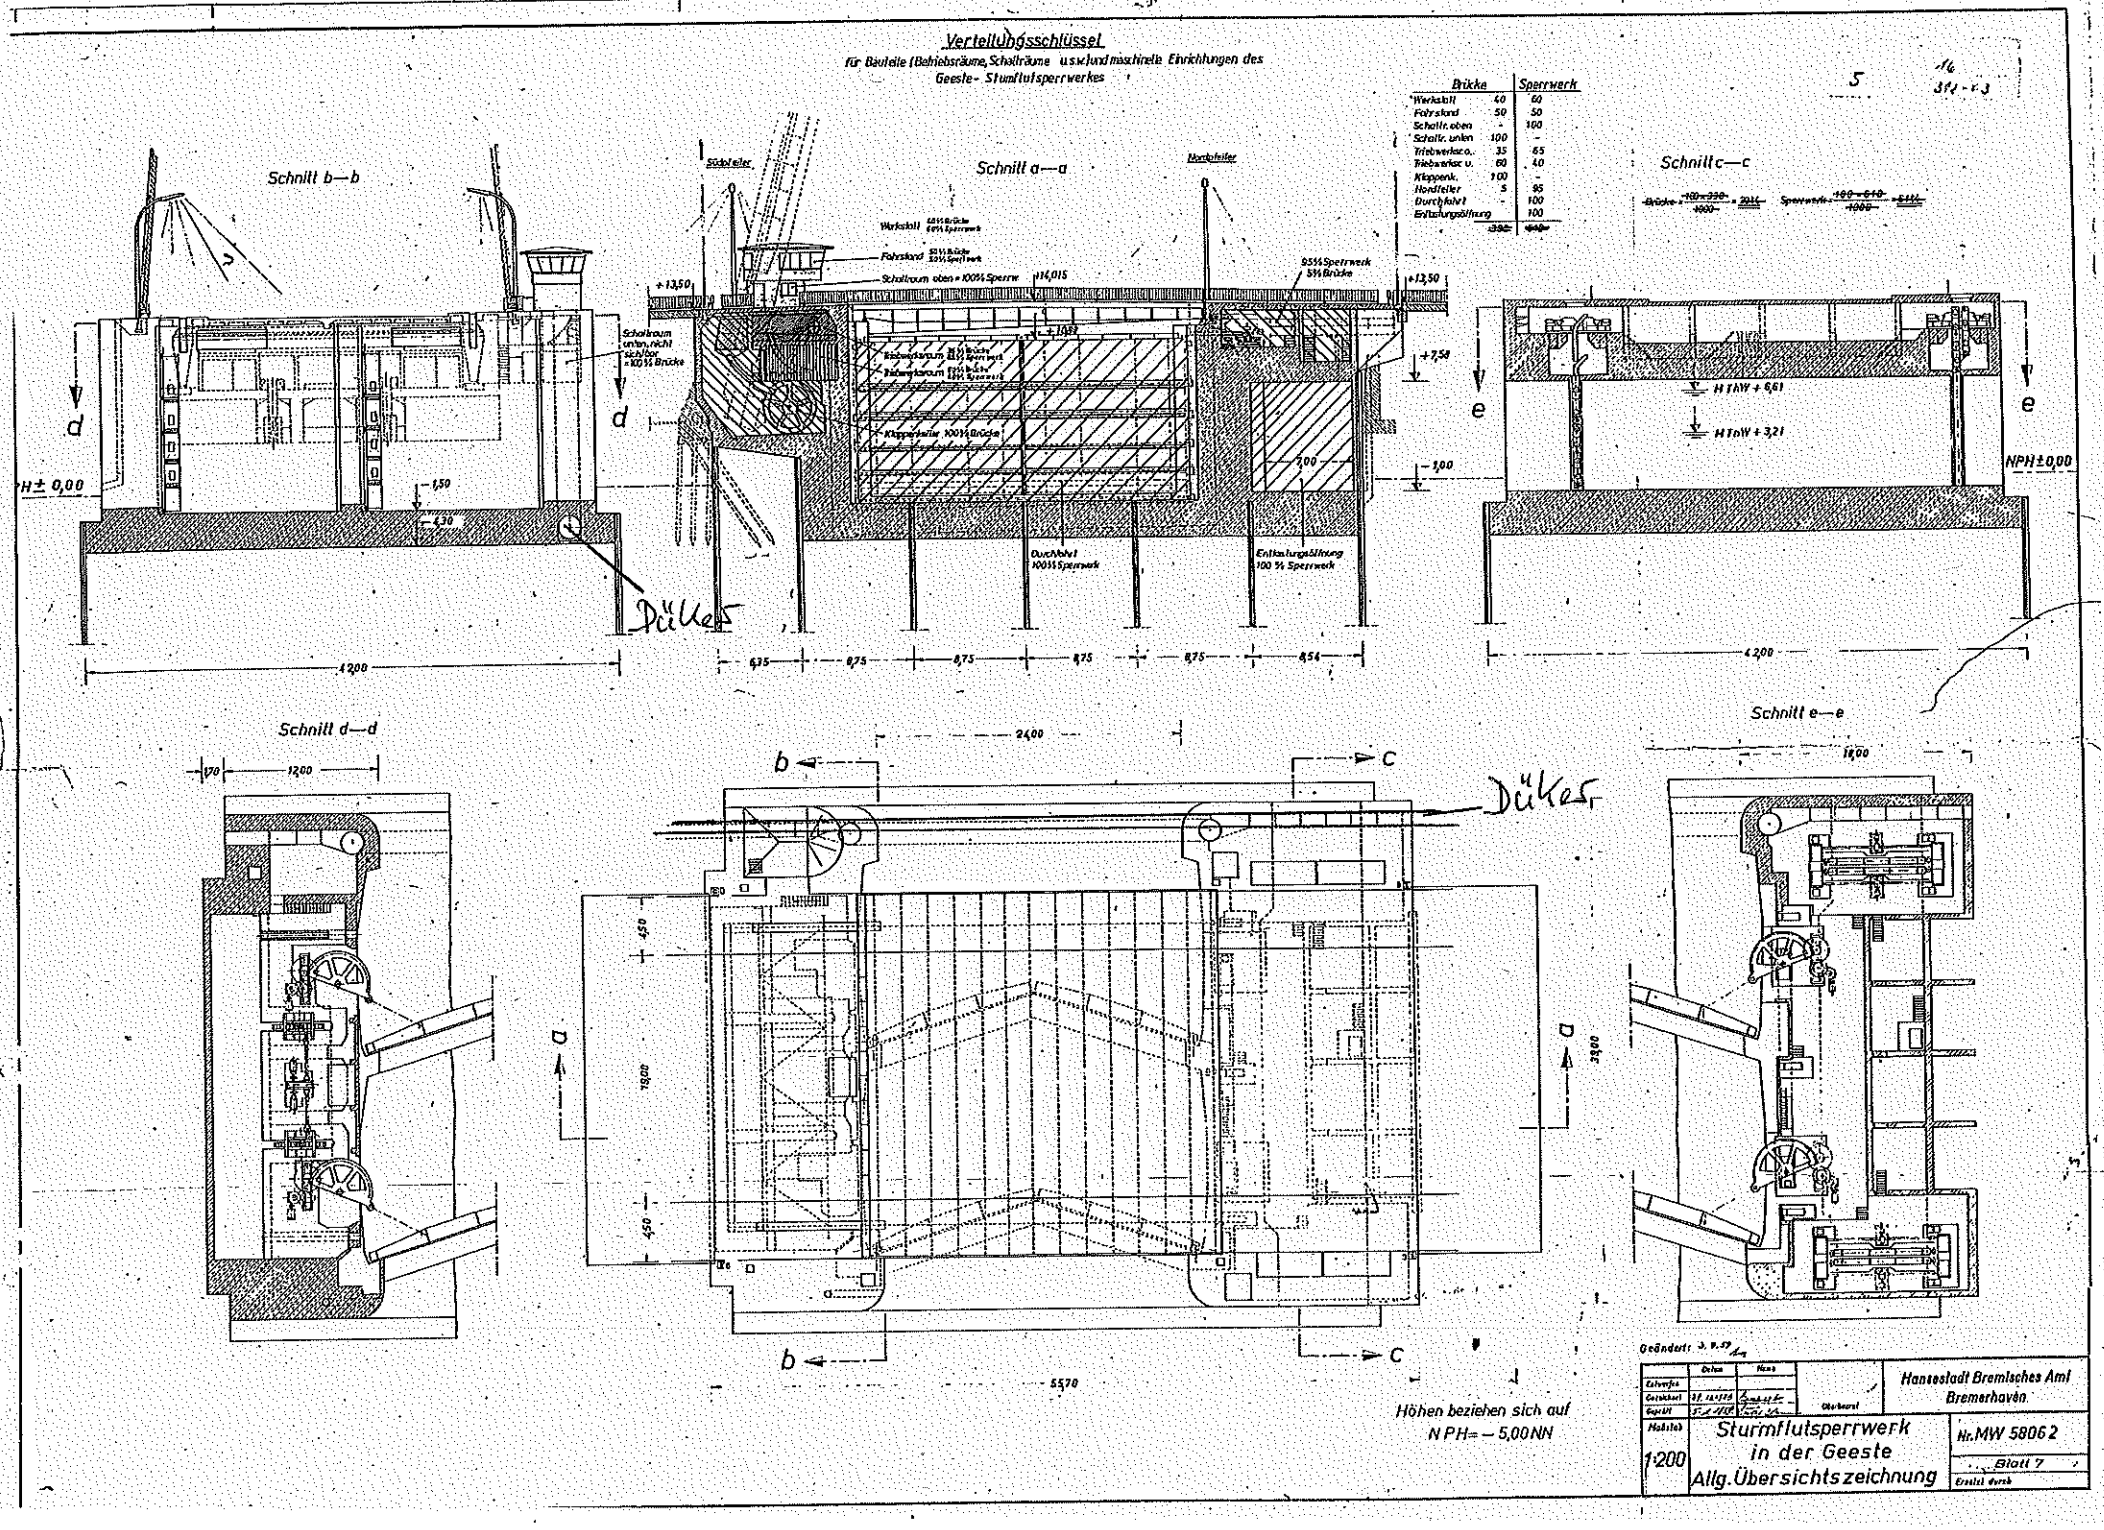
Verteilungsschlüssel
für Bauteile (Betriebsräume, Schalträume u.s.w.) und maschinelle Einrichtungen des Geeste-Sturmflutsperrwerkes
Brücke | Sperrwerk
Werkstatt 40 60
Fahrstand 50 50
Schaltr. oben - 100
Schaltr. unten 100 -
Triebwerksc.o. 35 65
Triebwerksc.u. 60 40
Klappenk. 100 -
Nordteiler 5 95
Durchfahrt - 100
Entlastungsöffnung 100
Schnitt b—b
Schnitt a—a
Schnitt c—c
Schnitt d—d
Schnitt e—e
Südpfeiler
Nordpfeiler
Werkstatt
Fahrstand
Schaltraum oben = 100% Sperrw.
95% Sperrwerk 5% Brücke
Schaltraum unten, nicht sichtbar = 100% Brücke
Triebwerksraum
Klappenkeller 100% Brücke
Durchfahrt 100% Sperrwerk
Entlastungsöffnung 100% Sperrwerk
H ± 0,00
NPH ± 0,00
H ThW + 6,61
H TnW + 3,21
Düker
Höhen beziehen sich auf NPH = – 5,00 NN
Geändert: 3.9.59
Hansestadt Bremisches Amt Bremerhaven
Sturmflutsperrwerk in der Geeste
Allg. Übersichtszeichnung
Maßstab 1:200
Nr. MW 58062
Blatt 7