


Legende: — Neubau  
 — Abriss

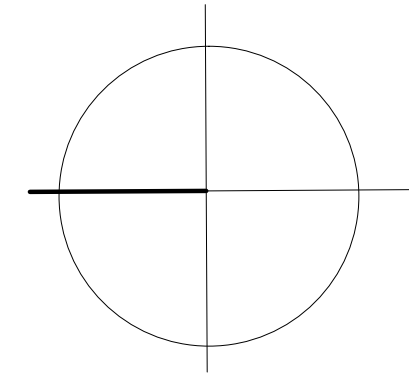

Bernd Gerdes, Architekt  
 Martinstraße 84-86 49078 Osnabrück  
 Tel.: 0541/9827546  
 Fax: 0541/9827545

Projekt

Goethestraße 54 / 56 und Eupenerstraße 30  
 27576 Bremerhaven

Bauherr

Städtische Wohnungsgesellschaft Bremerhaven mbH  
 Barkhausenstraße 22  
 27568 Bremerhaven

Projekt Variante 3

Maßstab 1:100

Zeichnungsnr. 05

Blattgröße 29,7 x 59 cm

3.OG

Datum 07.09.2022

Sämtliche Maße sind am Bau zu überprüfen.

Freigabe


Am

Durch

Ohne Freigabe gilt dieser Plan als Vorabzug.

Erstellt über

META AG  
 Goethestraße 60  
 27576 Bremerhaven  
 Tel.: 0172/8828114

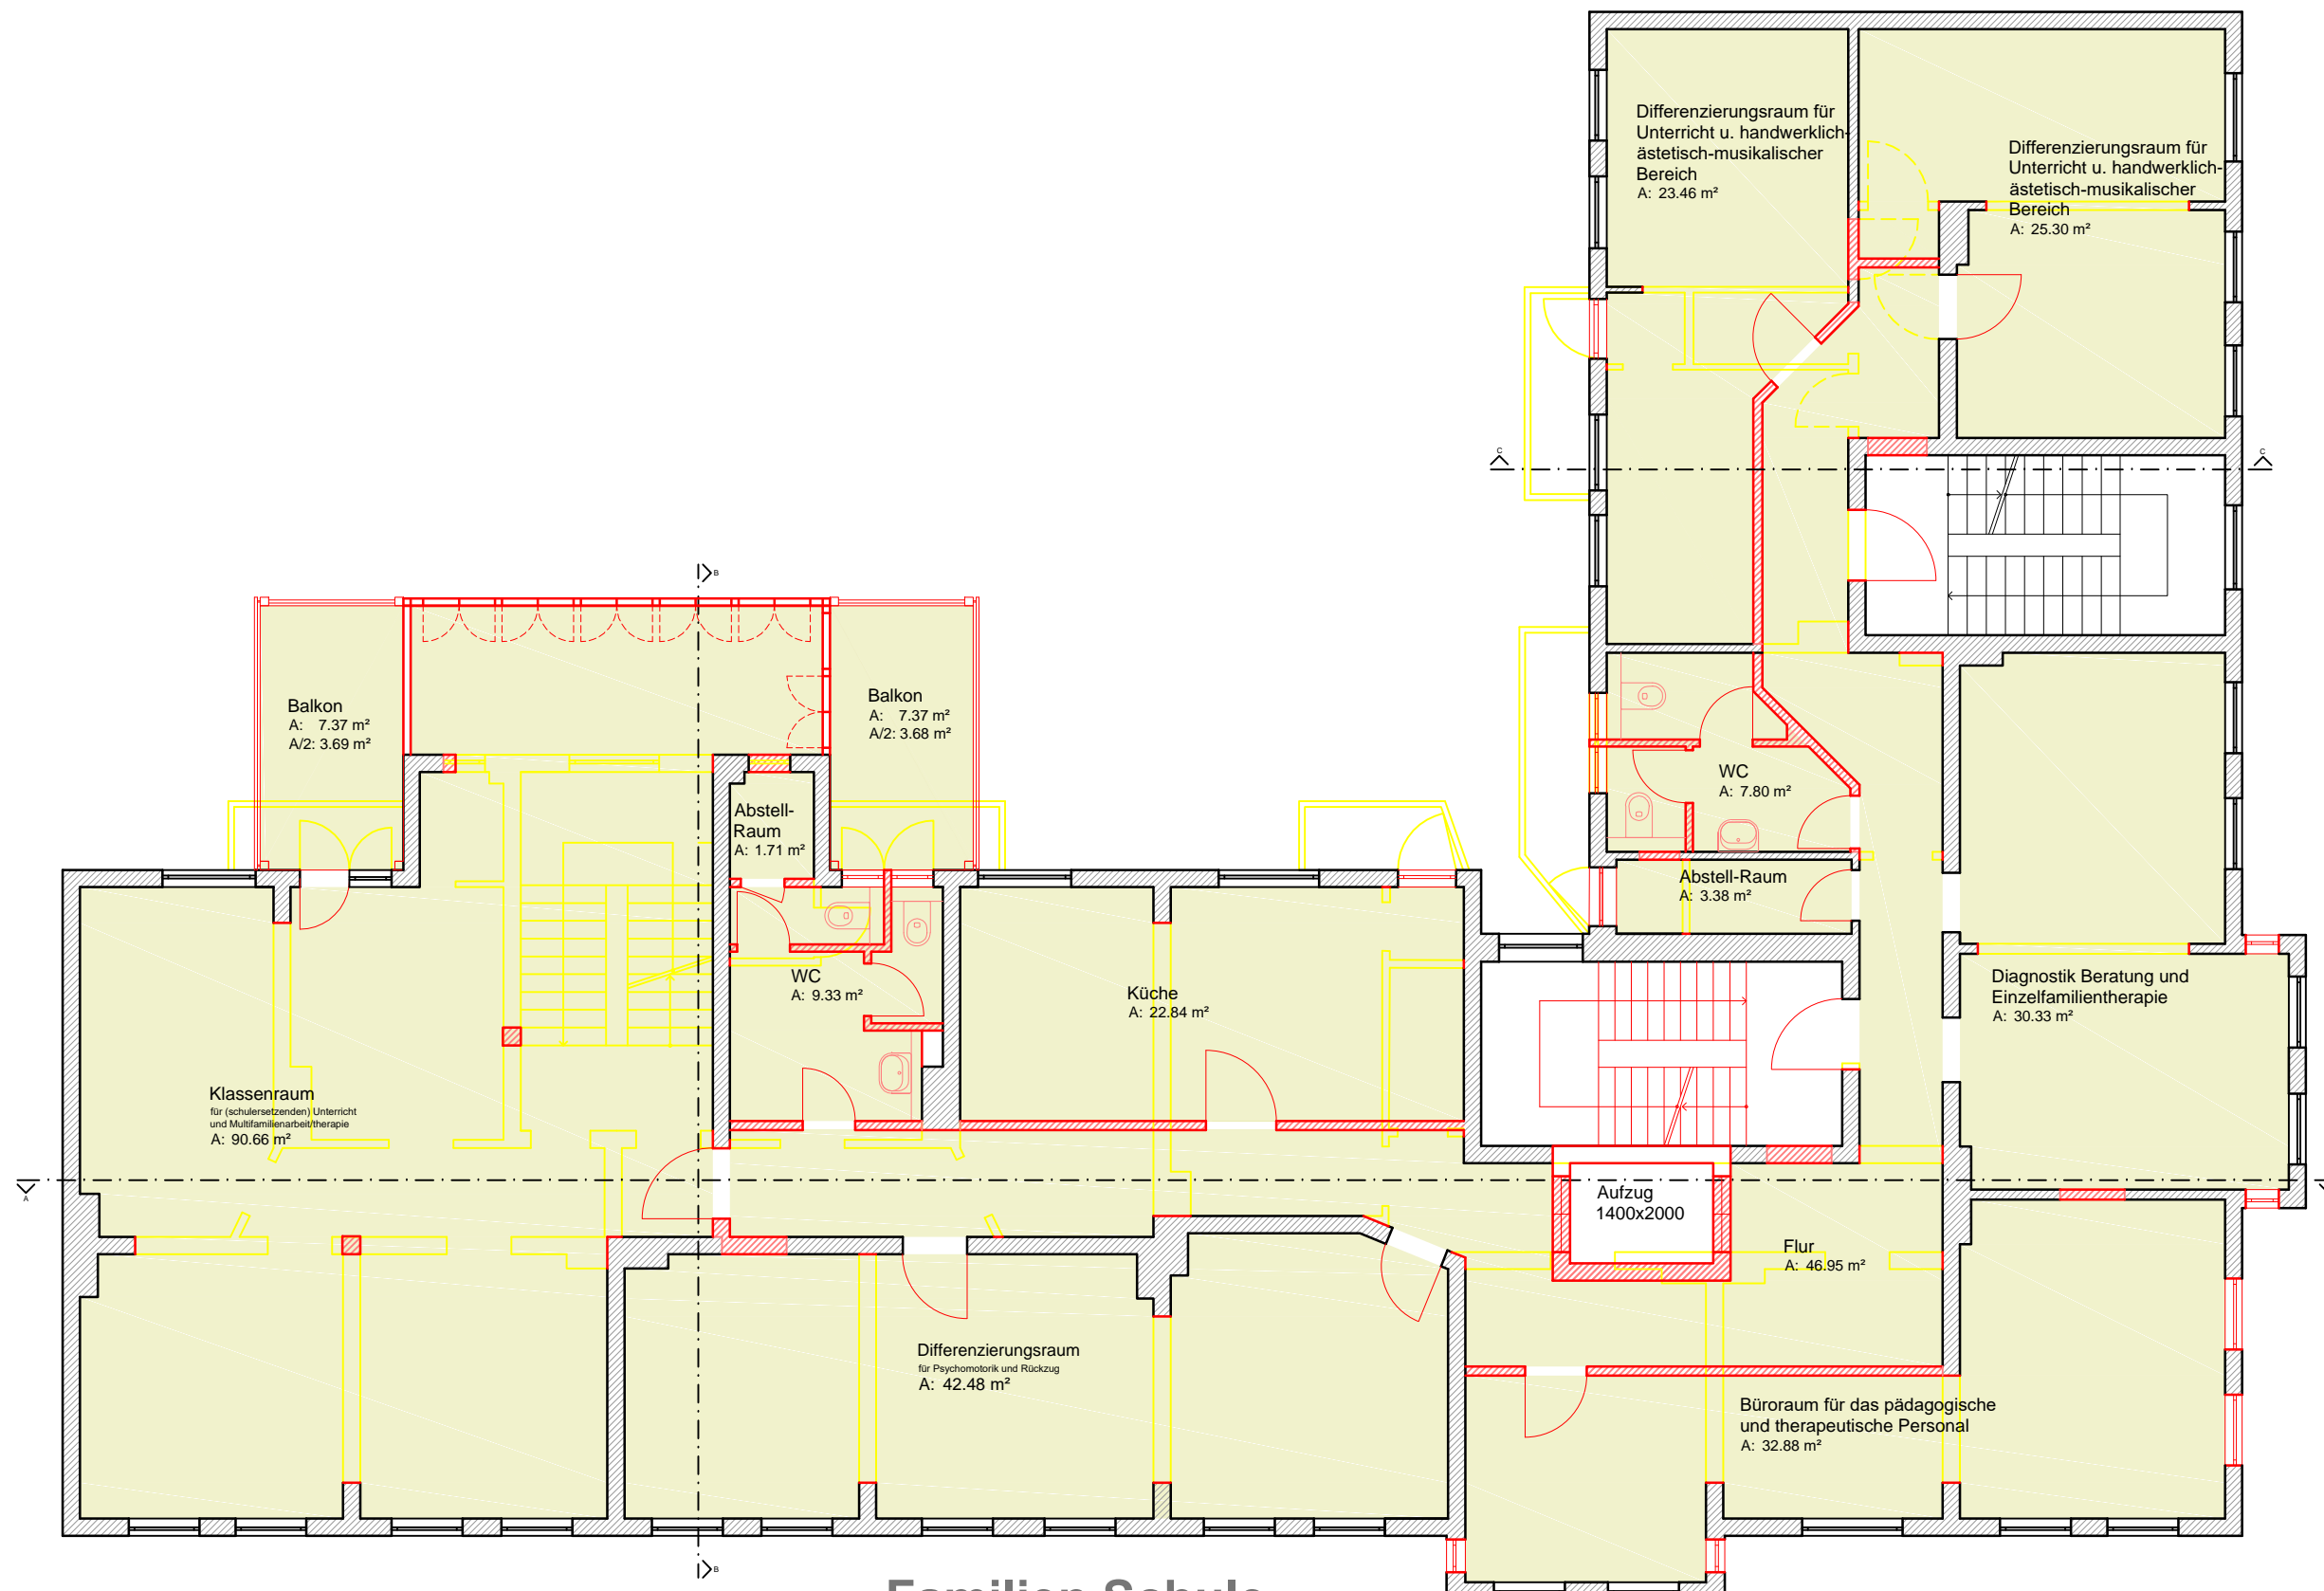

**Familien Schule  
 im 3.OG  
 344 m<sup>2</sup>  
 Gesamt: 389 m<sup>2</sup>**