


Legende: — Neubau
— Abriss

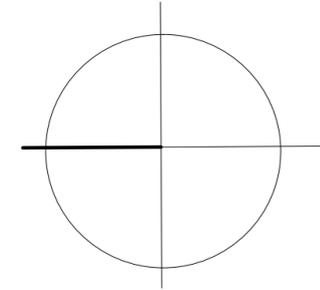


Bernd Gerdes, Architekt
 Martinstraße 84-86 49078 Osnabrück
 Tel.: 0541/9827546
 Fax: 0541/9827545

Projekt
 Bauherr

Goethestraße 54 / 56 und Eupenerstraße 30
 27576 Bremerhaven
 Städtische Wohnungsgesellschaft Bremerhaven mbH
 Barkhausenstraße 22
 27568 Bremerhaven

**zusätzliche Fläche
 Dachausbau 298 m²**

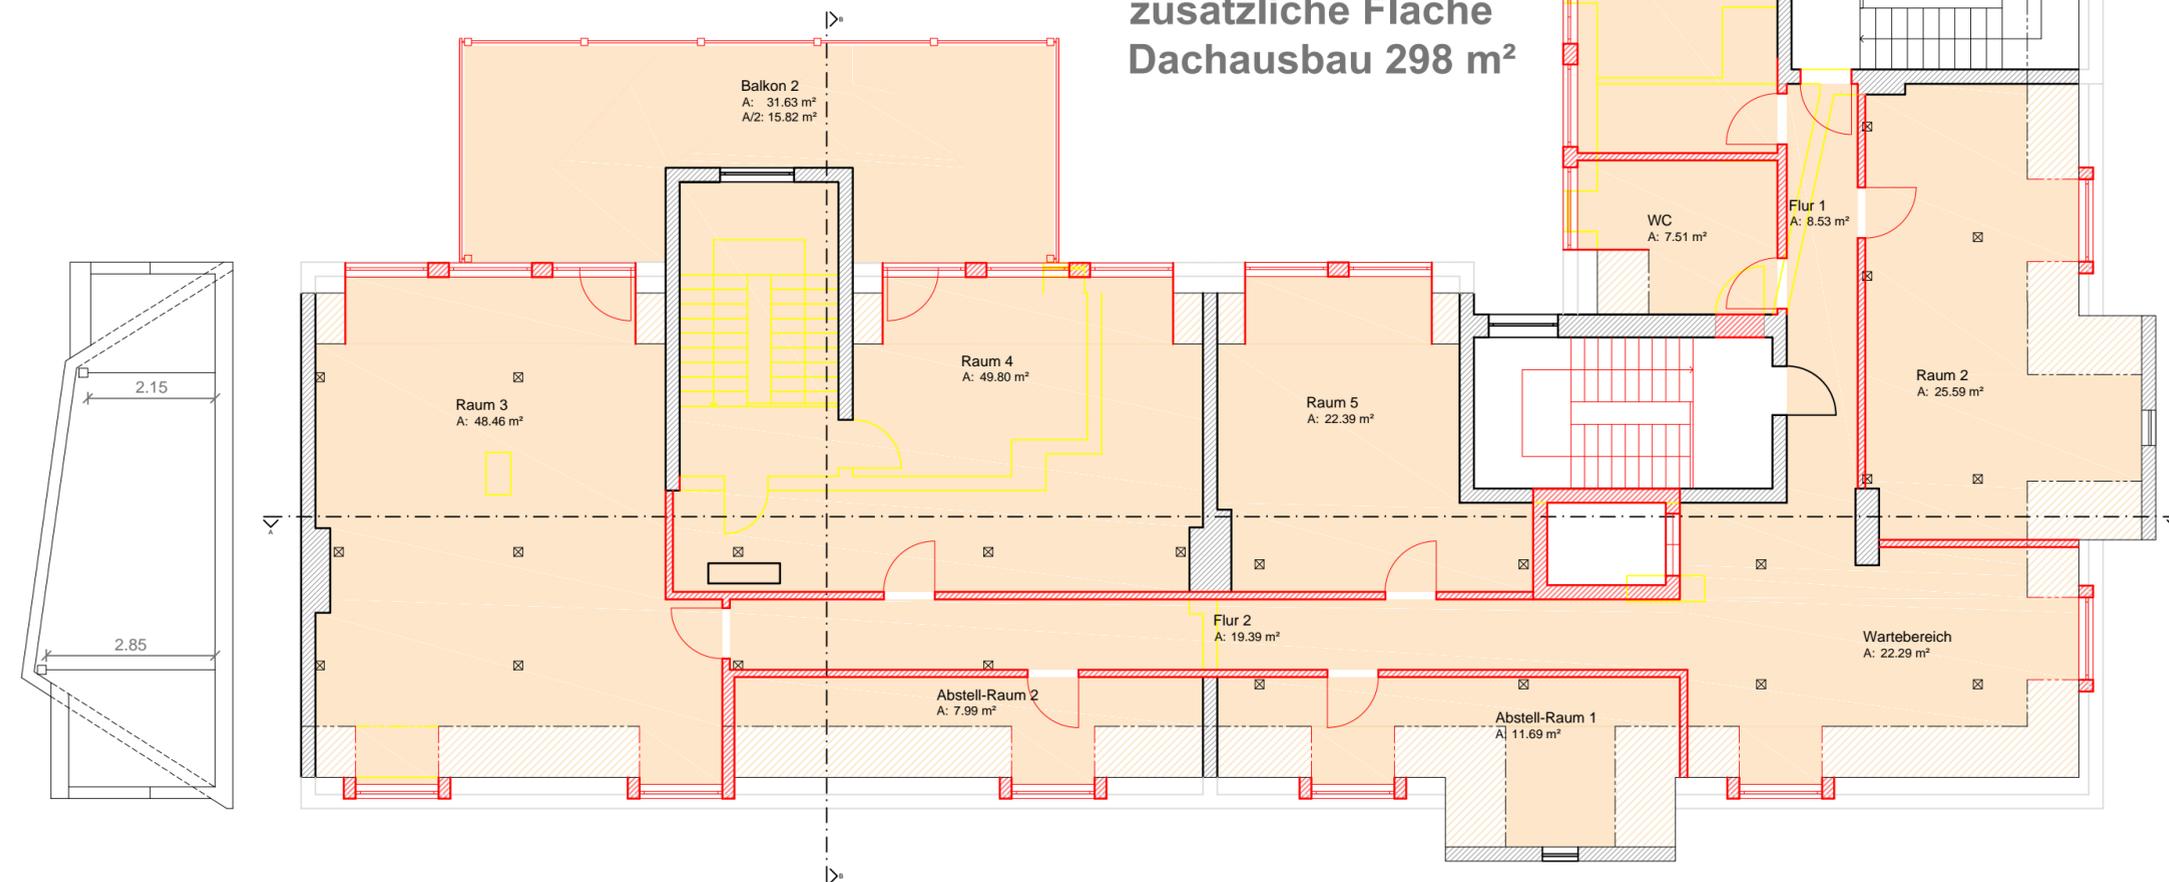

Projekt Variante 3	
Maßstab	1:100
Zeichnungsnr.	06
Blattgröße	29,7 x 59 cm

DG	
Datum	07.09.2022
Sämtliche Maße sind am Bau zu überprüfen.	

Freigabe	
Am	
Durch	

Ohne Freigabe gilt dieser Plan als Vorabzug.

Erstellt über
 META AG
 Goethestraße 60
 27576 Bremerhaven
 Tel.: 0172/8828114