



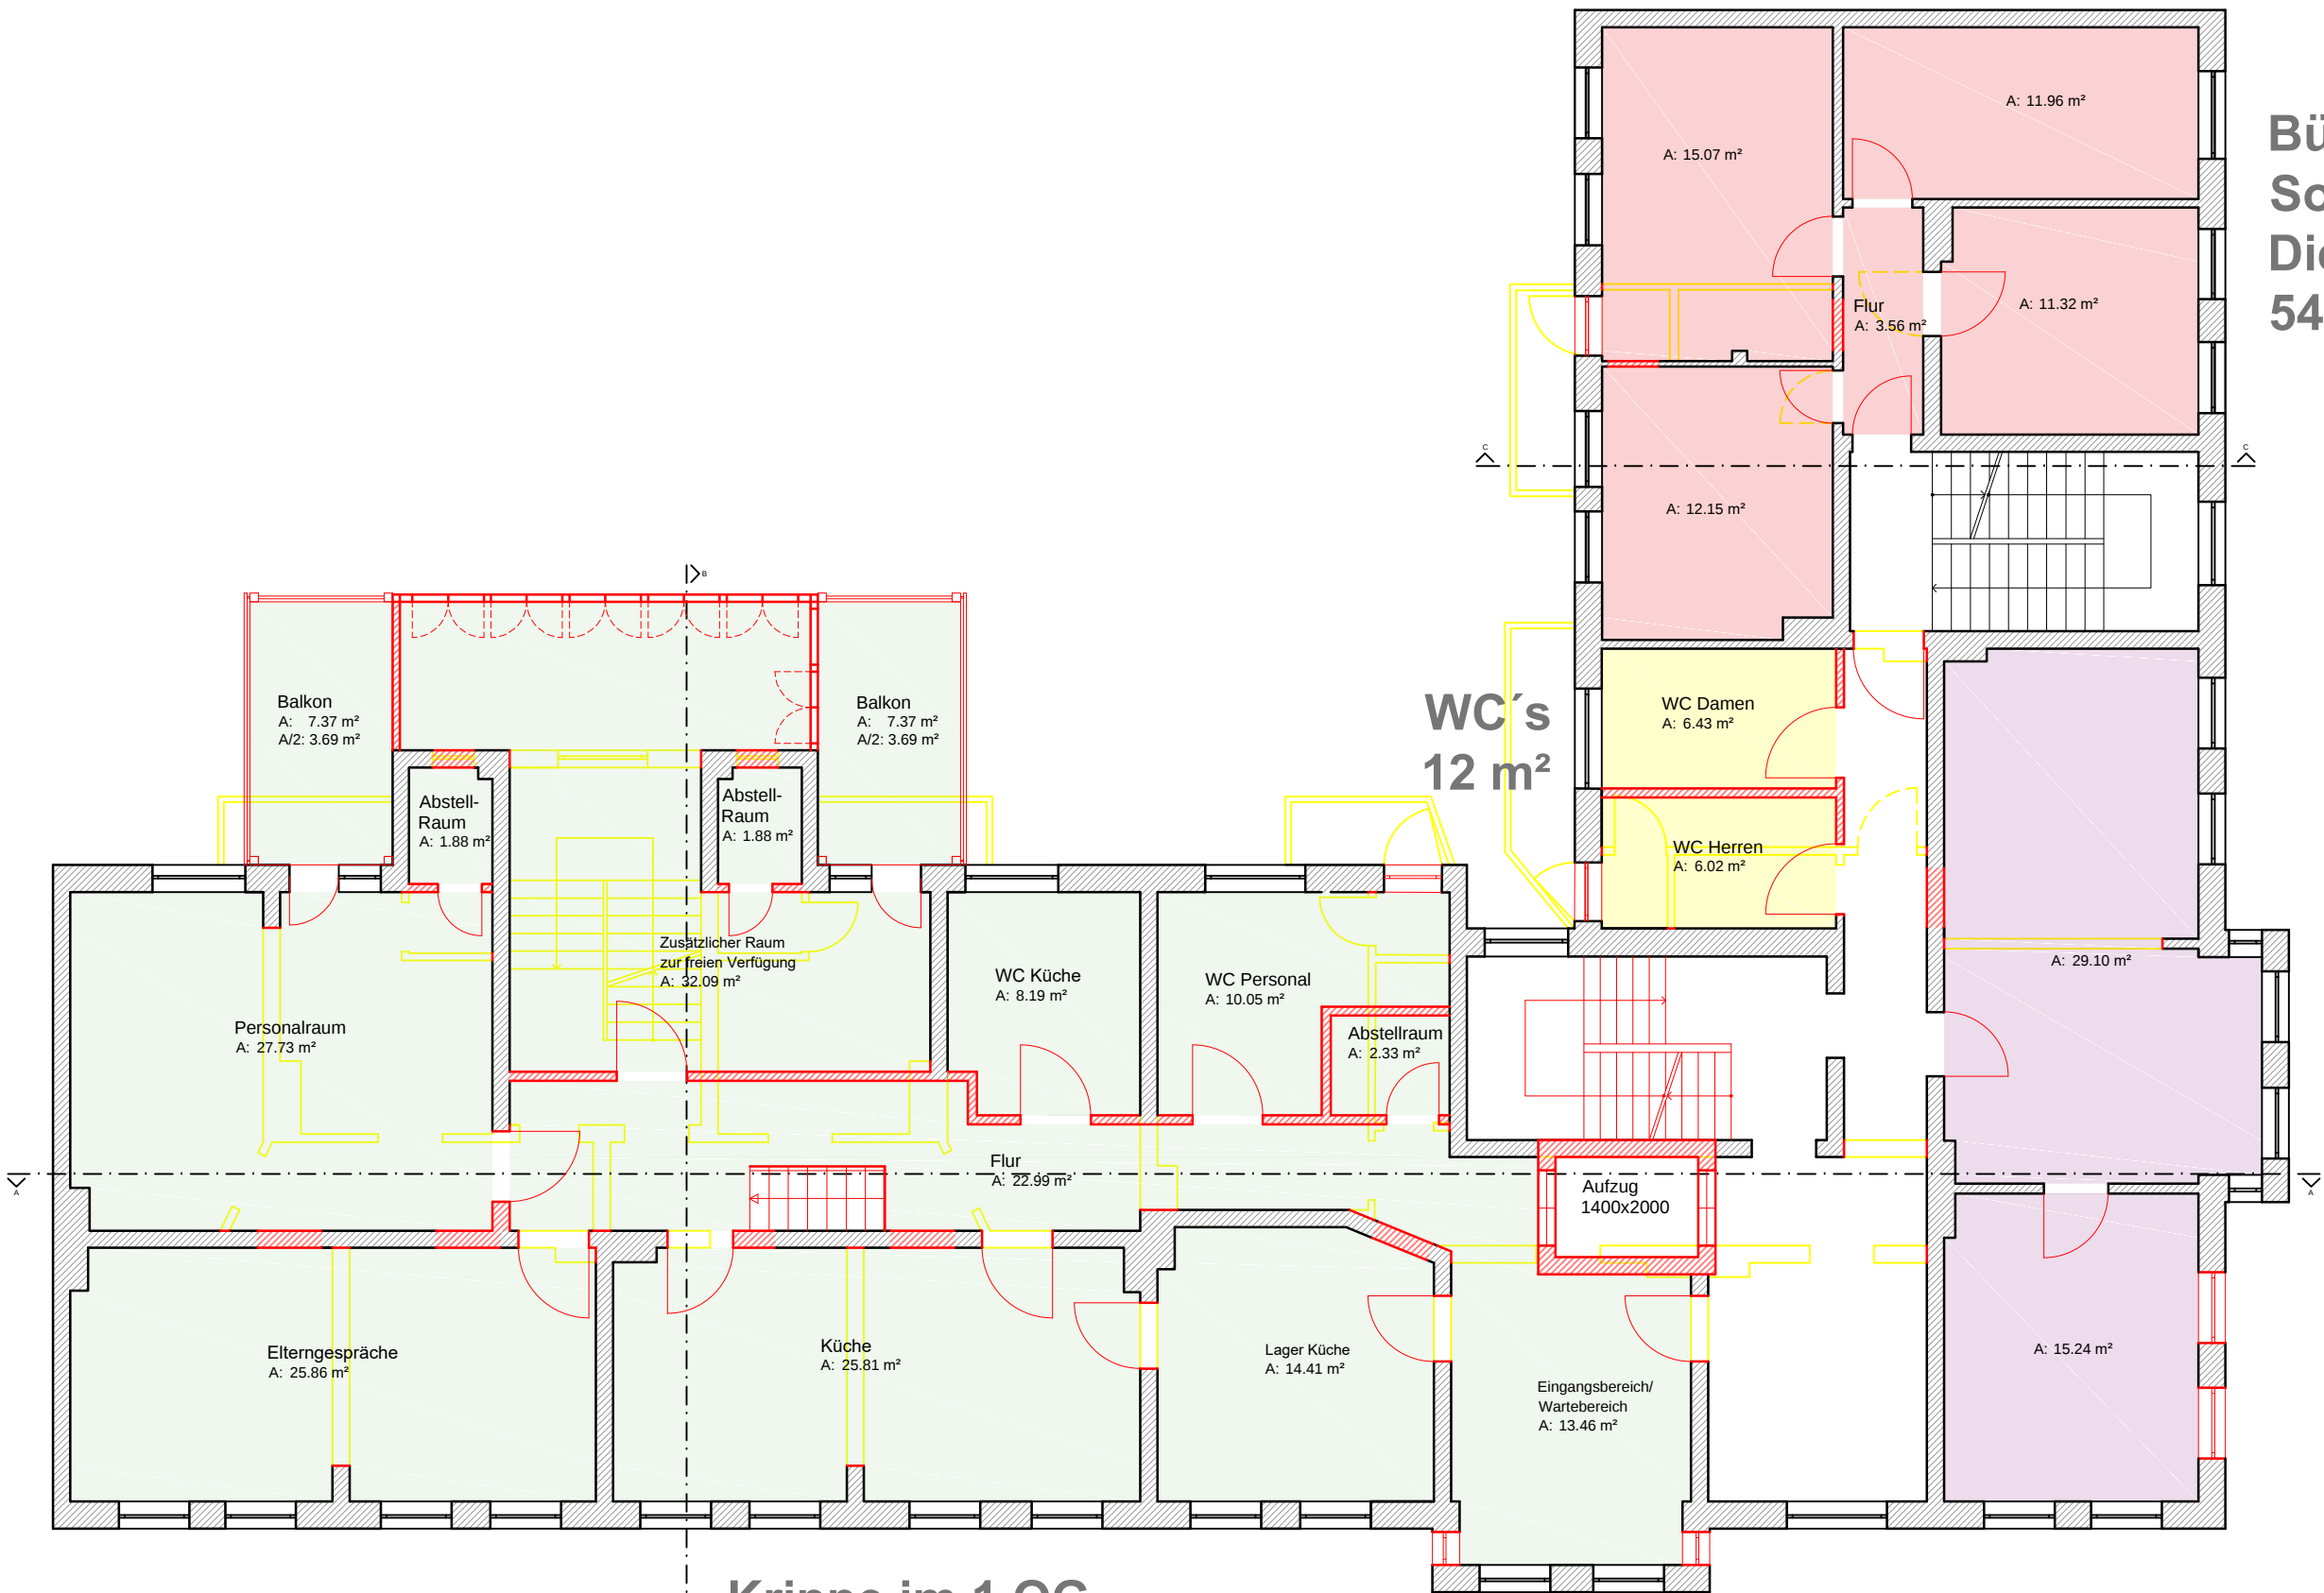

Krippe im 1.OG
194 m²
Gesamt: 455 m²

Legende: — Neubau
— Abriss

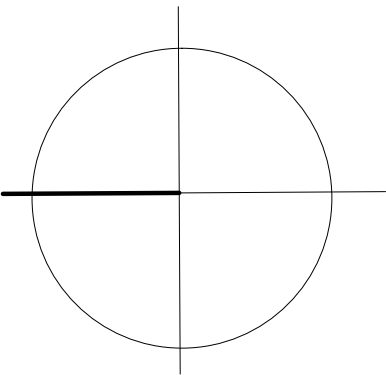

Bernd Gerdes, Architekt
Martinstraße 84-86 49078 Osnabrück
Tel.: 0541/9827546
Fax: 0541/9827545

Projekt

Goethestraße 54 / 56 und Eupenerstraße 30

27576 Bremerhaven

Bauherr

Städtische Wohnungsgesellschaft Bremerhaven mbH

Barkhausenstraße 22
27568 Bremerhaven

Projekt Variante 3

Maßstab

1:100

Zeichnungsnr.

03

Blattgröße

29,7 x 59 cm

1.OG

Datum

07.09.2022

Sämtliche Maße sind am Bau zu überprüfen.

Freigabe

Am

Durch

Ohne Freigabe gilt dieser Plan als Vorabzug.

Erstellt über

META AG
Goethestraße 60
27576 Bremerhaven
Tel.: 0172/8828114