


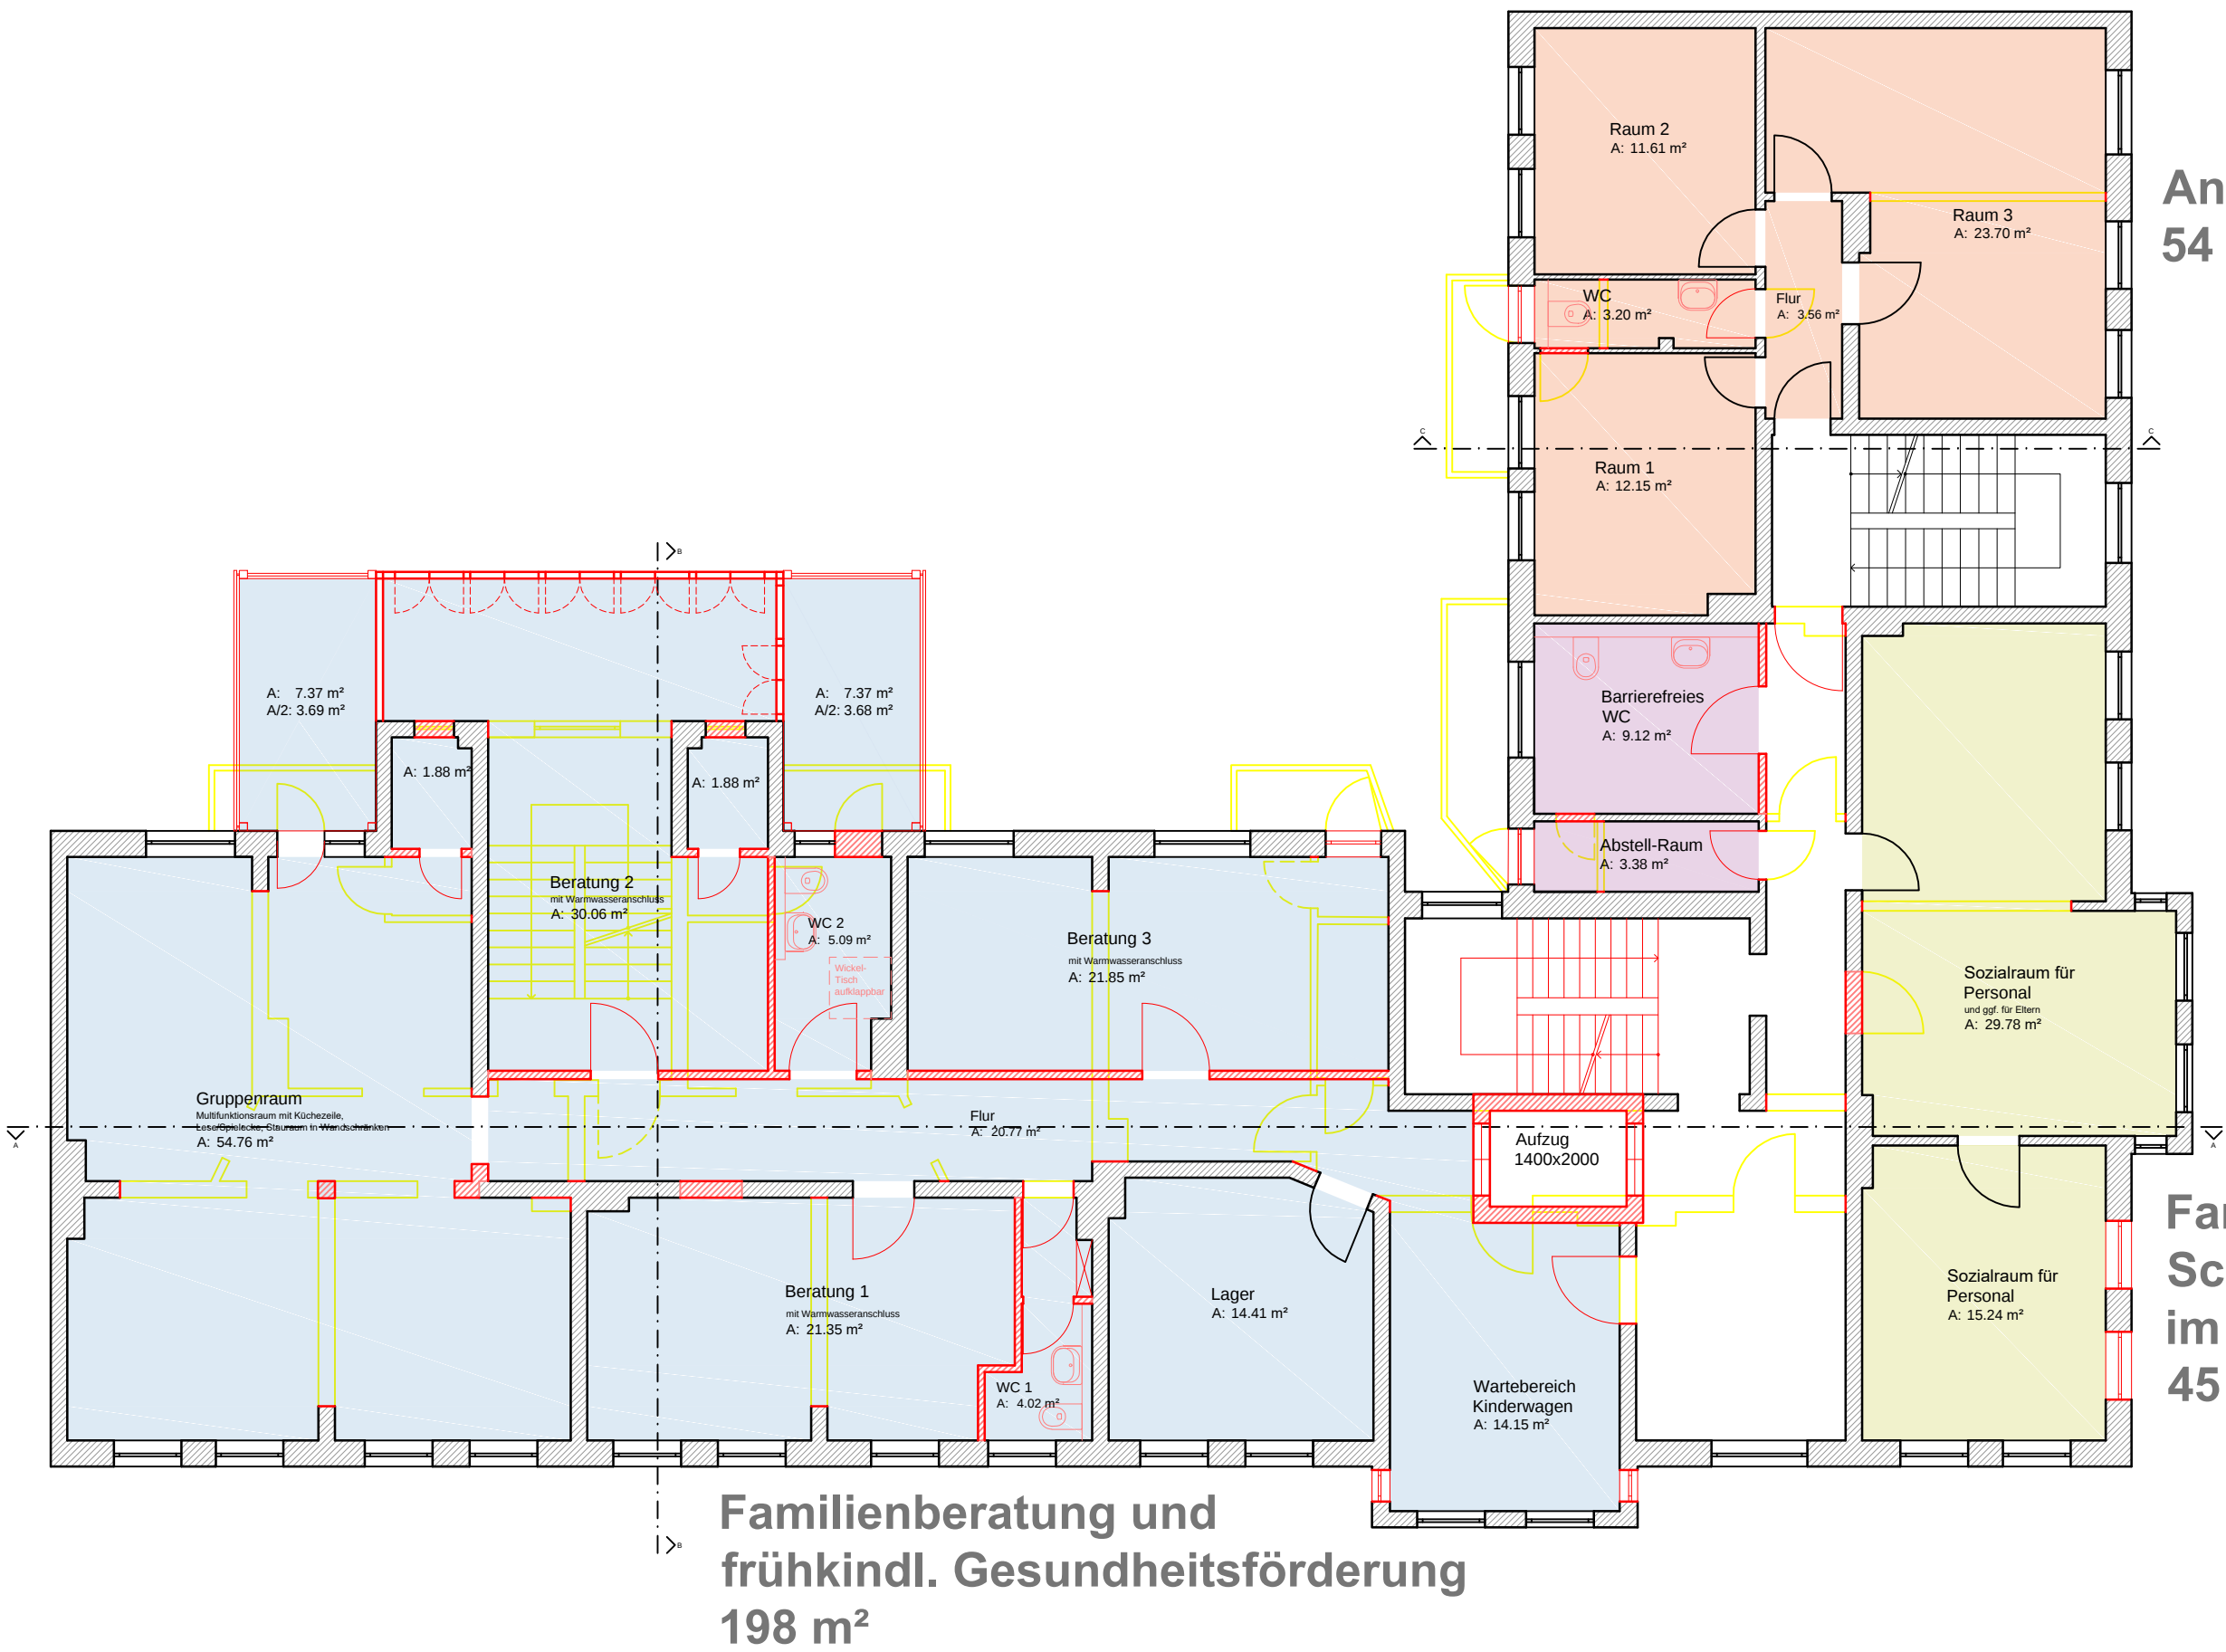

Legende:

Neubau

Abriss

Bernd Gerdes, Architekt

Martinistraße 84-86 49078 Osnabrück

Tel.: 0541/9827546

Fax: 0541/9827545

Projekt	Goethestraße 54 / 56 und Eupenerstraße 30
	27576 Bremerhaven
Bauherr	Städtische Wohnungsgesellschaft Bremerhaven mbH
	Barkhausenstraße 22 27568 Bremerhaven

Projekt Variante 3		2.OG	
Maßstab	1:100	Datum	07.09.2022
Zeichnungsnr.	04		
Blattgröße	29,7 x 59 cm	Sämtliche Maße sind am Bau zu überprüfen.	

Freigabe		Erstellt über
Am		
Durch		
Ohne Freigabe gilt dieser Plan als Vorabzug.		META AG Goethestraße 60 27576 Bremerhaven Tel.: 0172/8828114