



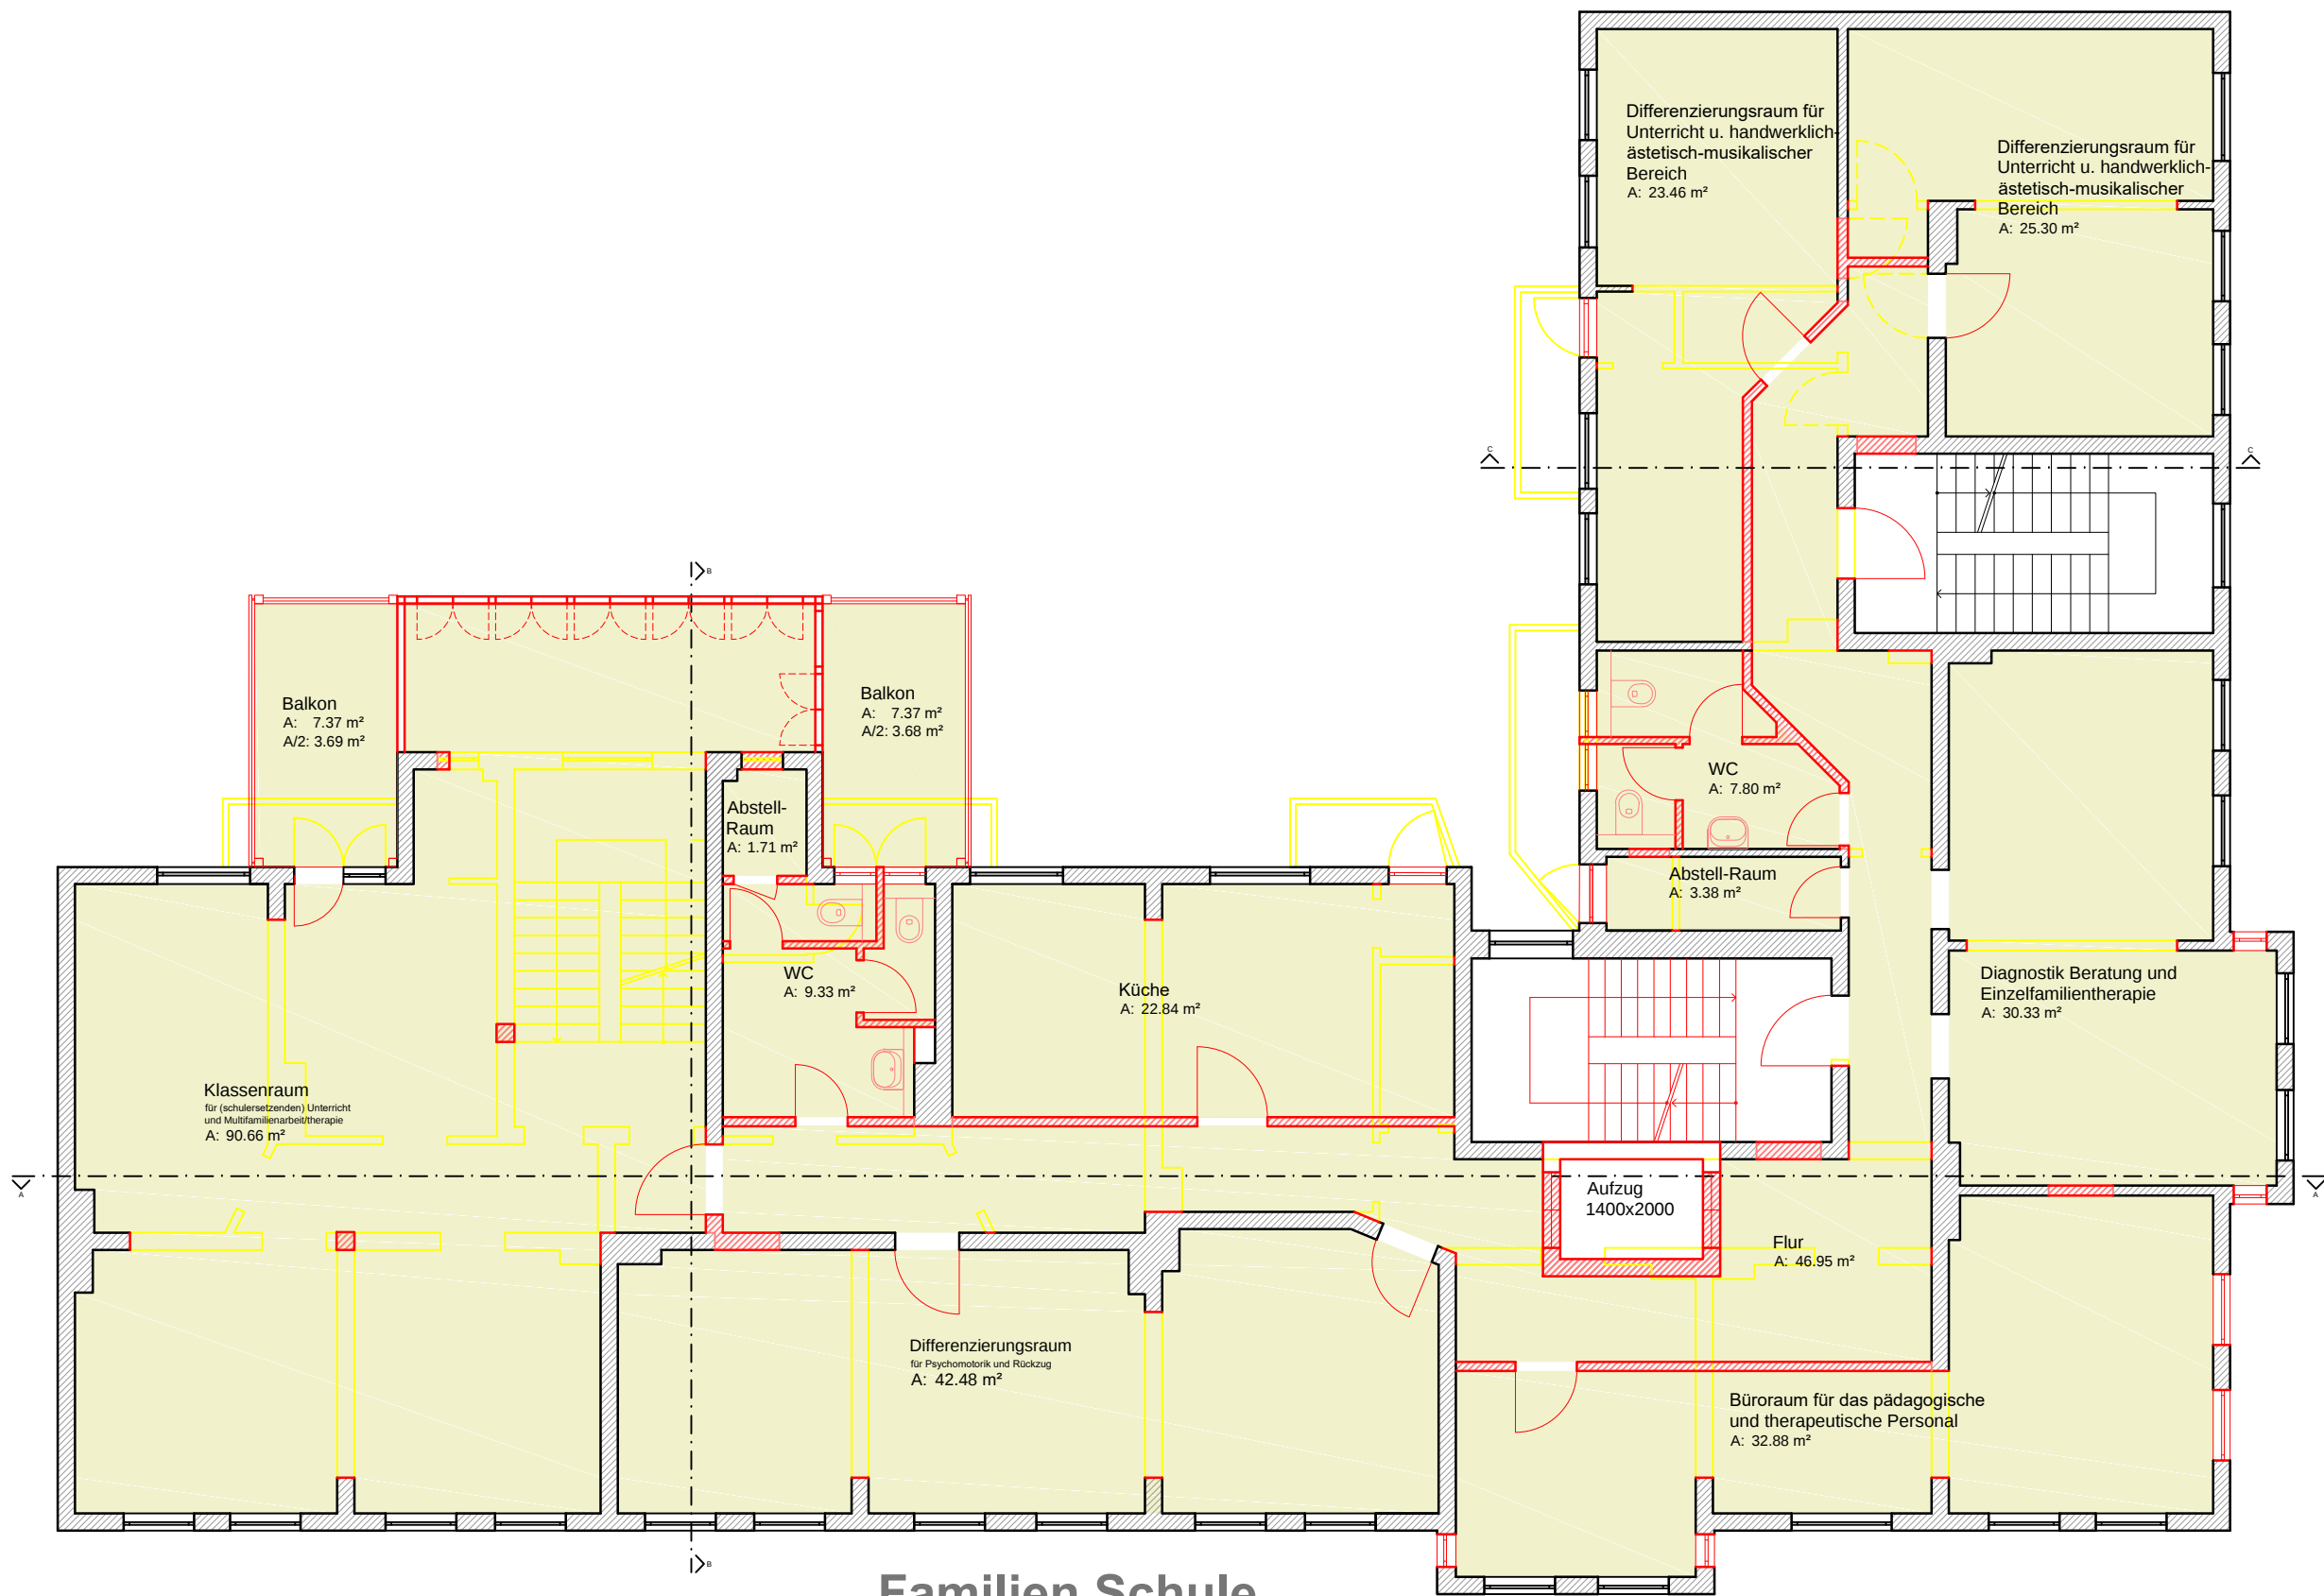

**Familien Schule
im 3.OG**
344 m²
Gesamt: 389 m²

Legende: — Neubau
— Abriss

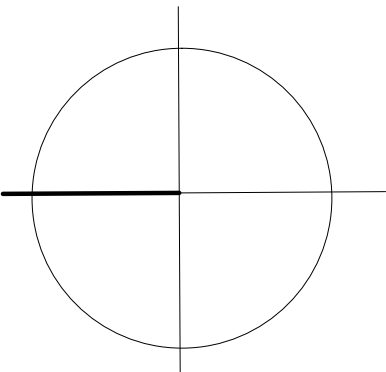

Bernd Gerdes, Architekt
Martinistraße 84-86 49078 Osnabrück
Tel.: 0541/9827546
Fax: 0541/9827545

Projekt	Goethestraße 54 / 56 und Eupenerstraße 30 27576 Bremerhaven
Bauherr	Städtische Wohnungsgesellschaft Bremerhaven mbH Barkhausenstraße 22 27568 Bremerhaven

Projekt Variante 3	
Maßstab	1:100
Zeichnungsnr.	05
Blattgröße	29,7 x 59 cm

3.OG	
Datum	07.09.2022
Sämtliche Maße sind am Bau zu überprüfen.	

Freigabe	
Am	
Durch	
Ohne Freigabe gilt dieser Plan als Vorabzug.	

Erstellt über

META AG
Goethestraße 60
27576 Bremerhaven
Tel.: 0172/8828114