


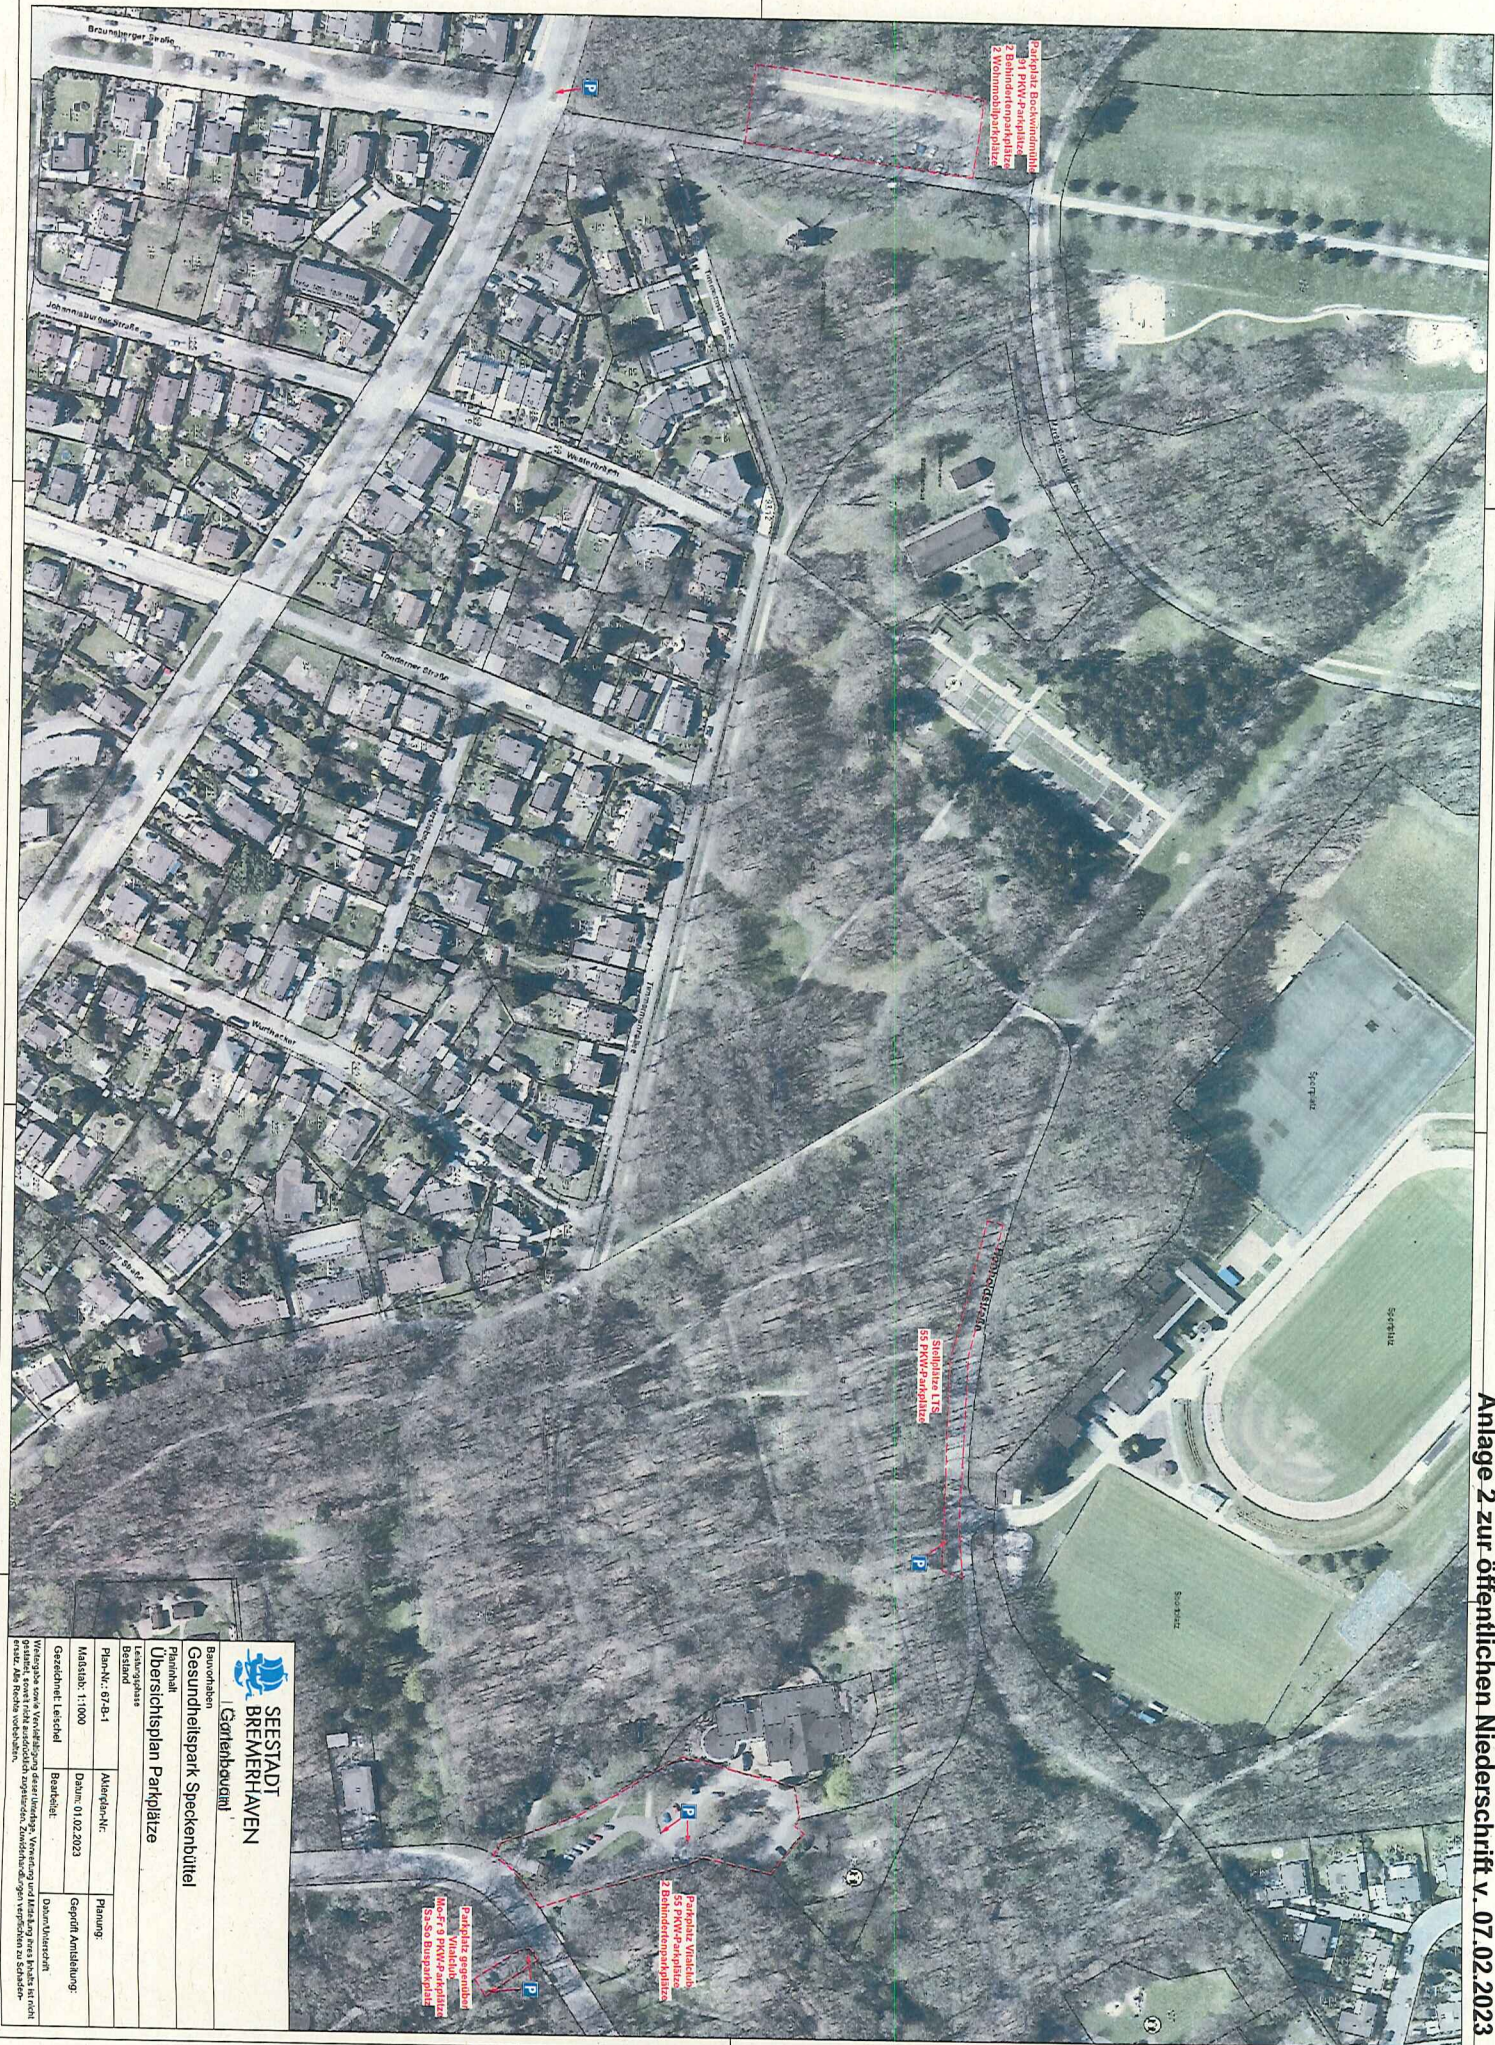

 SEESTADT BREMERHAVEN (Gottlieb-Boateng)	
Bauvorhaben: Gesundheitspark Speckenbüttel	
Planinhalt: Übersichtspllan Parkplätze	
Plan-Nr.: 87/2-1	Maßstab: 1:1000
Datum: 01.02.2023	Geprüft: Anlaufung:
Gezeichnet: Latsch	Bezeichnet: Danneberg
Weitergabe sowie Vervielfältigung dieses Dokuments, Verwertung und Mitteilung desselben ist nicht erlaubt, falls Rechte vorbehalten.	
4115534	