


Anlage 1: Übersicht der Aus- und Umbaumaßnahmen der Varianten A und C

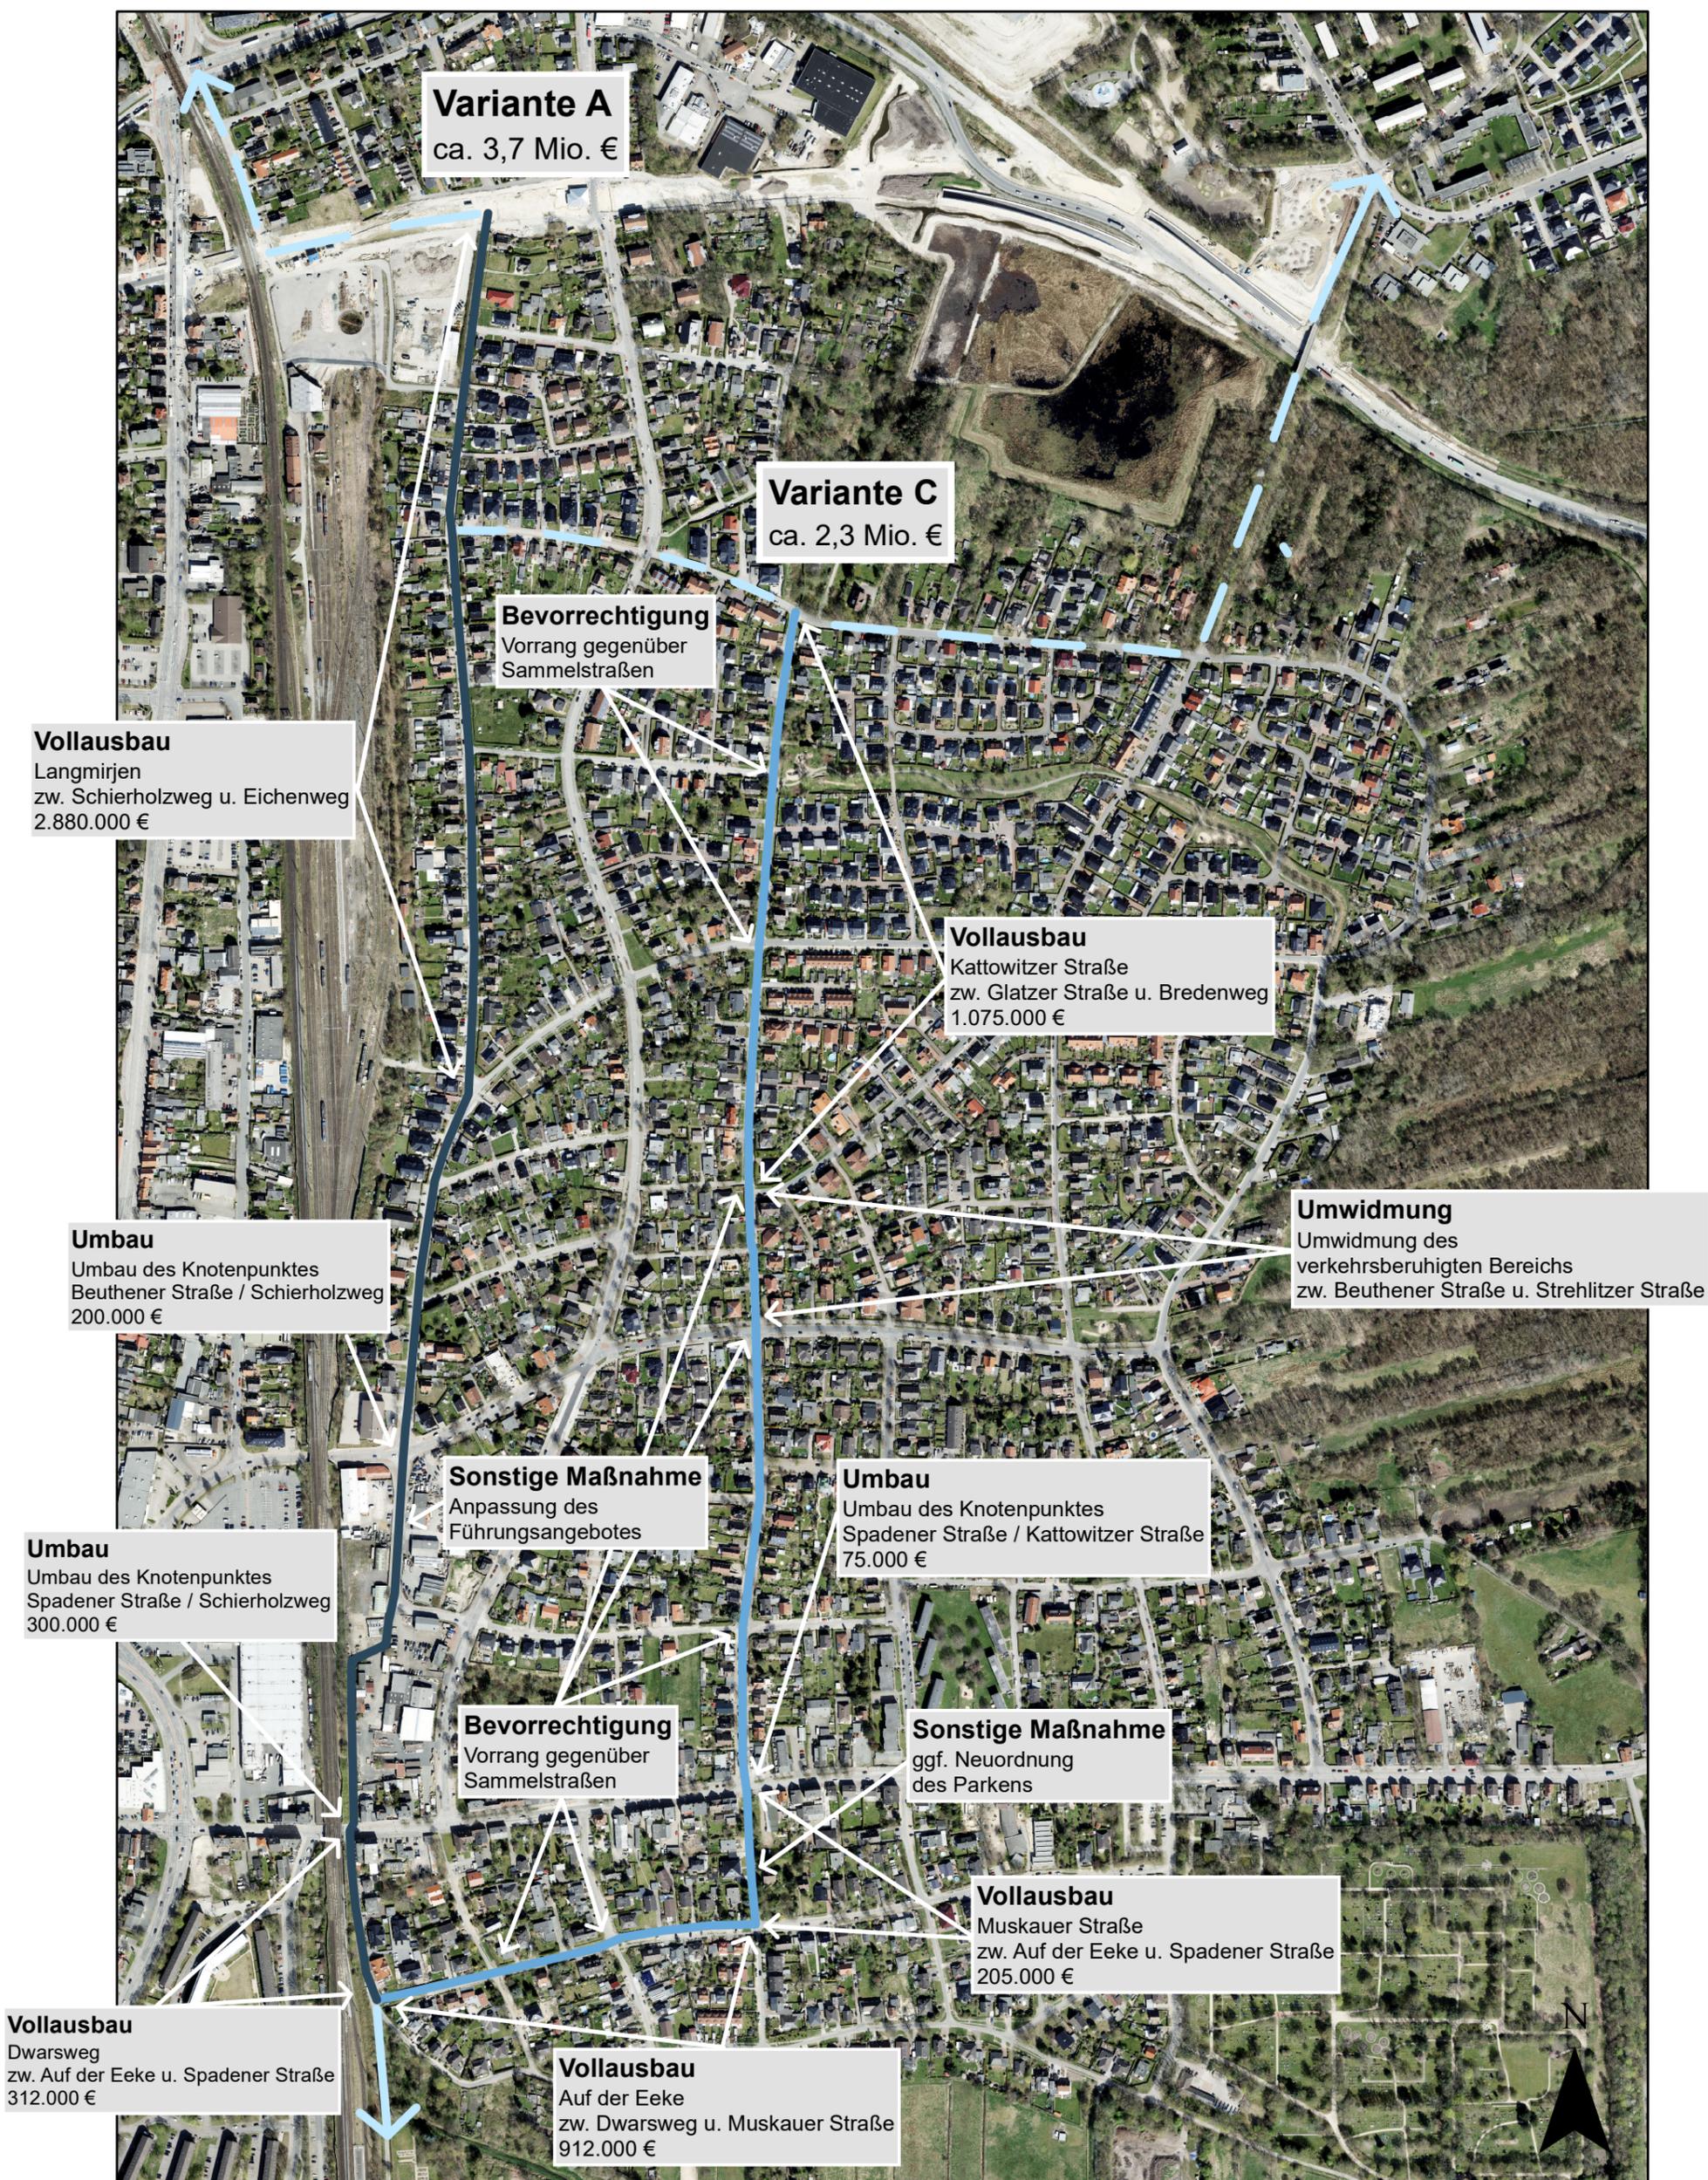

Legende

- Variante A
- Variante C
- potentielle Weiterführung

Anmerkung:
Vollausbau bedeutet die erstmalige Herstellung.
Ggf. sind Erschließungsbeiträge zu erheben.

Stadtplanungsamt (61/2)
erstellt am: 15.08.2022