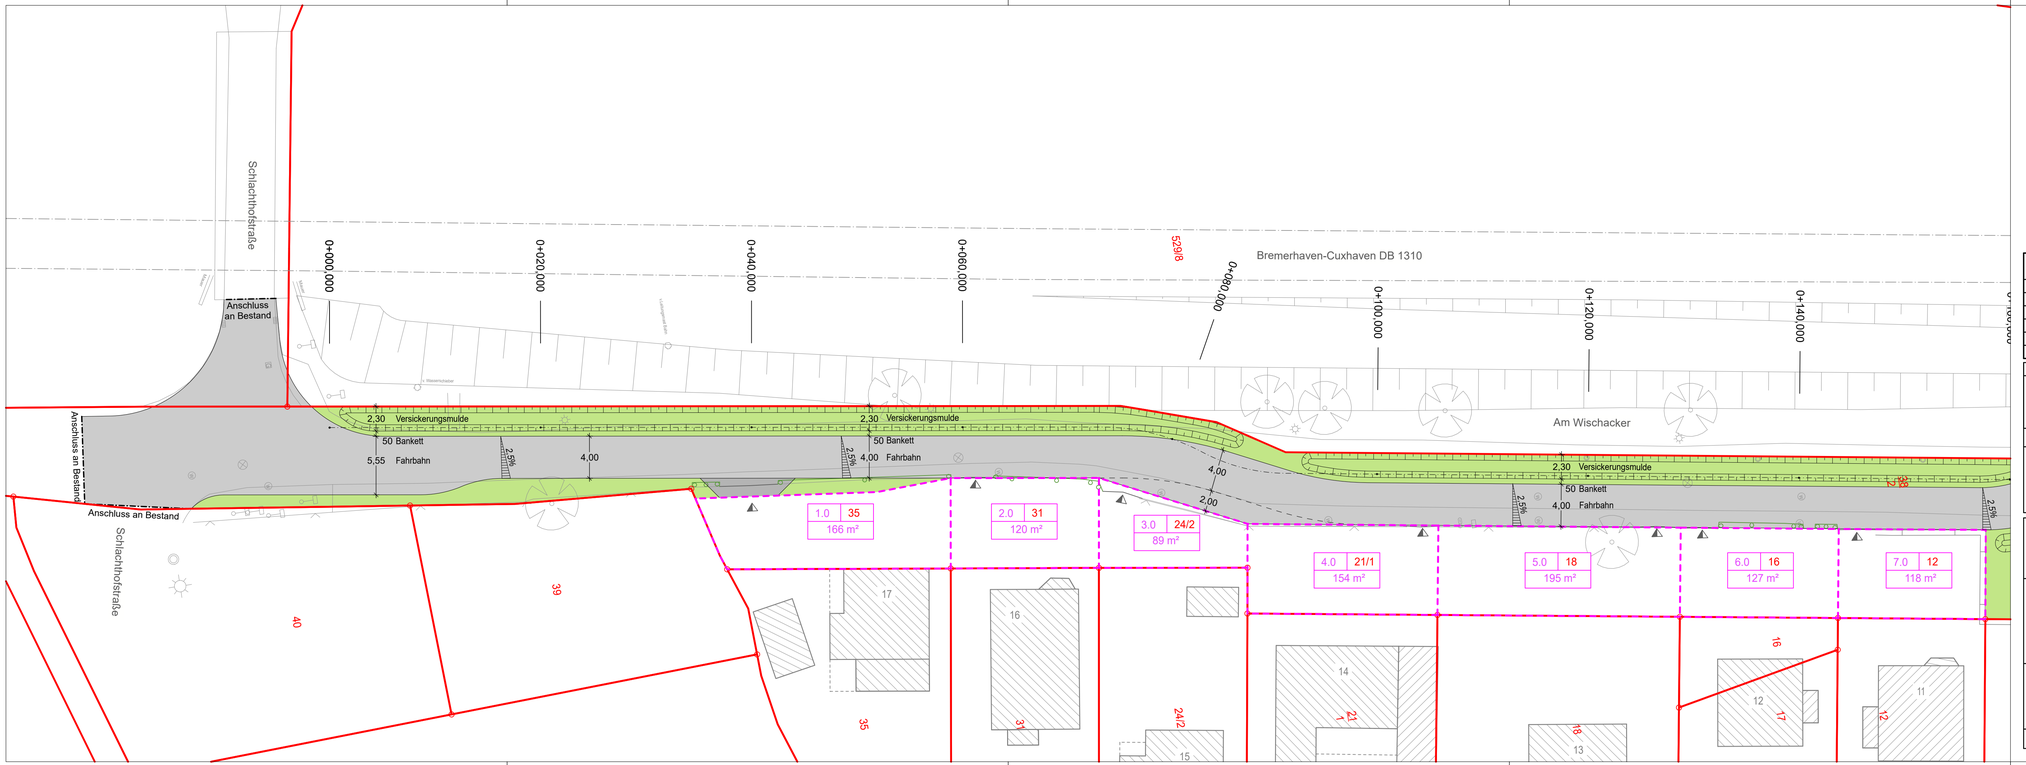

Legende Planung

- Materialwechsel
- Fahrbahn
- Baum geplant
- Grün
- Versickerungsmulde
- Flächennummer / Flurstücksnummer / Fläche
- Grunderwerbsfläche

Legende Bestand

Flurstücksgrenze	Telefonzelle		Stahlgittermast		Schieber Gas
105/134 Flurstücksnummer	134 vorh. Geländehöhe		Stahlrohrmast		Schieber Wasser
Baum	Einfahrt		Betonmast		Straßeneinlauf
Kanaldeckel	Eingangshöhe oben / unten		Holzmast		Warntafel
Lampe	Eingang		Oberflurhydrant		Ampel
Poller	Kabelkasten unterird.		Unterflurhydrant		Hinweisschild
	Kabelkasten oberird.		Zaun		Anschlagsäule
					Denkmal

Planverfasser / Objektplaner:

HBI Hiller + Begemann Ingenieure GmbH
Loignystraße 31
28211 Bremen
Tel.: 0421 / 46036-0
mail: info@hbi-hb.de

	Datum	Zeichen
bearbeitet	15.12.23	Osigus
gezeichnet	15.12.23	Müller
geprüft		

Bremen, den..... Unterschrift.....

Maßstab: 1:250 Lageplan 1 Variante 2

Magistrat der Stadt Bremerhaven
Amt für Straßen- und Brückenbau

66

Am Wischacker – II. Bauabschnitt

Fahrradstraße

geprüft	Bremerhaven,	Zeichn.-Nr.:
		23A019-V-2-2LP2-1
Abteilungsleitung	Amtsleitung	Vorplanung

Daten-Name : 23A019-V-2-2LP2-1.PLT Ploteinstellungen: Planung_LP Blattgröße: 97,0 × 29,7 Blatt: LP-250-V2-1 Prj.-NR.: 22A023 Plotdatum: 15.12.23