Schnitt-AA

Schnitt-BB

Beispiel für Fassade der Fahrradbox :
Metalgewebe / Strekmetall / Lochblech

Farbe: Golden

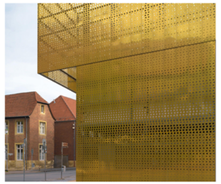

STADT BREMERHAVEN
„Fischtown Mobil" Große Kirche

| Nr. | Änderungen - Ergänzungen | Datum | Bearbeitet |
|---|---|---|---|
| | | | |
| | | | |
| | | | |
| | | | |
| | | | |
| | | | |

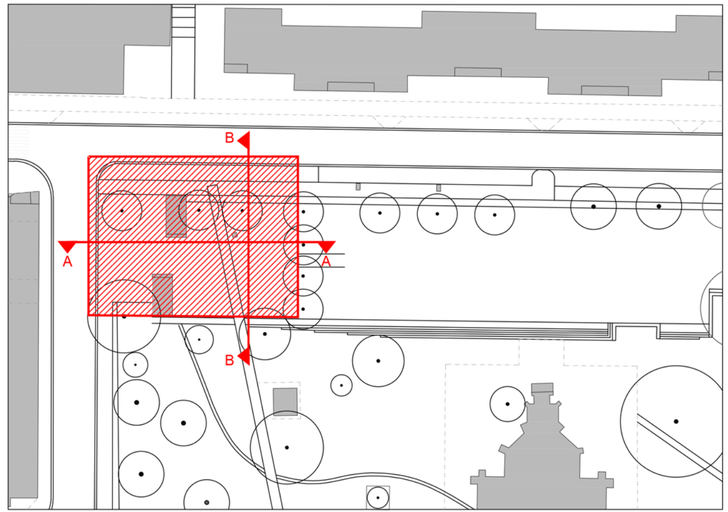



Seestadt Bremerhaven
Magistrat der Stadt Bremerhaven
Amt für Straßen- und Brückenbau
Fahrstraße 20
Technisches Rathaus
Telefon (04 71) 590-3296

Anke Deeken
Büro für Architektur
Stadt- und
Freiraumplanung
Lichtplanung
Konsul-Smidt-Str. 8k
28217 Bremen
Telefon (04 21) 44 40 25
info@architekten-deeken.de


| | | | |
|---|---|---|---|
| Projekt | SEESTADT BREMERHAVEN- MOBILITÄTSSTATION | | |
| Bauherr | Magistrat der Stadt Bremerhaven - Amt für Straßen- und Brückenbau | | |
| Plan | Schnitt Mobilitätsstation "Große Kirche" V1 | | |
| Maßstab | 1:100 | Datei | ent_akt V6 |
| Blattgröße | DIN A3 - Überlänge | Bearbeitet | jk |
| Projekt/ Blatt-Nr. | 823-02-01-V5-S1 | Datum | 16.06.2023 |