


Seestadt Bremerhaven

Städtisches Energiekonzept zur Steuerung von Freiflächen-Photovoltaikanlagen im Außenbereich



Karte 1: Inhalte aus der Flächennutzungsplanung

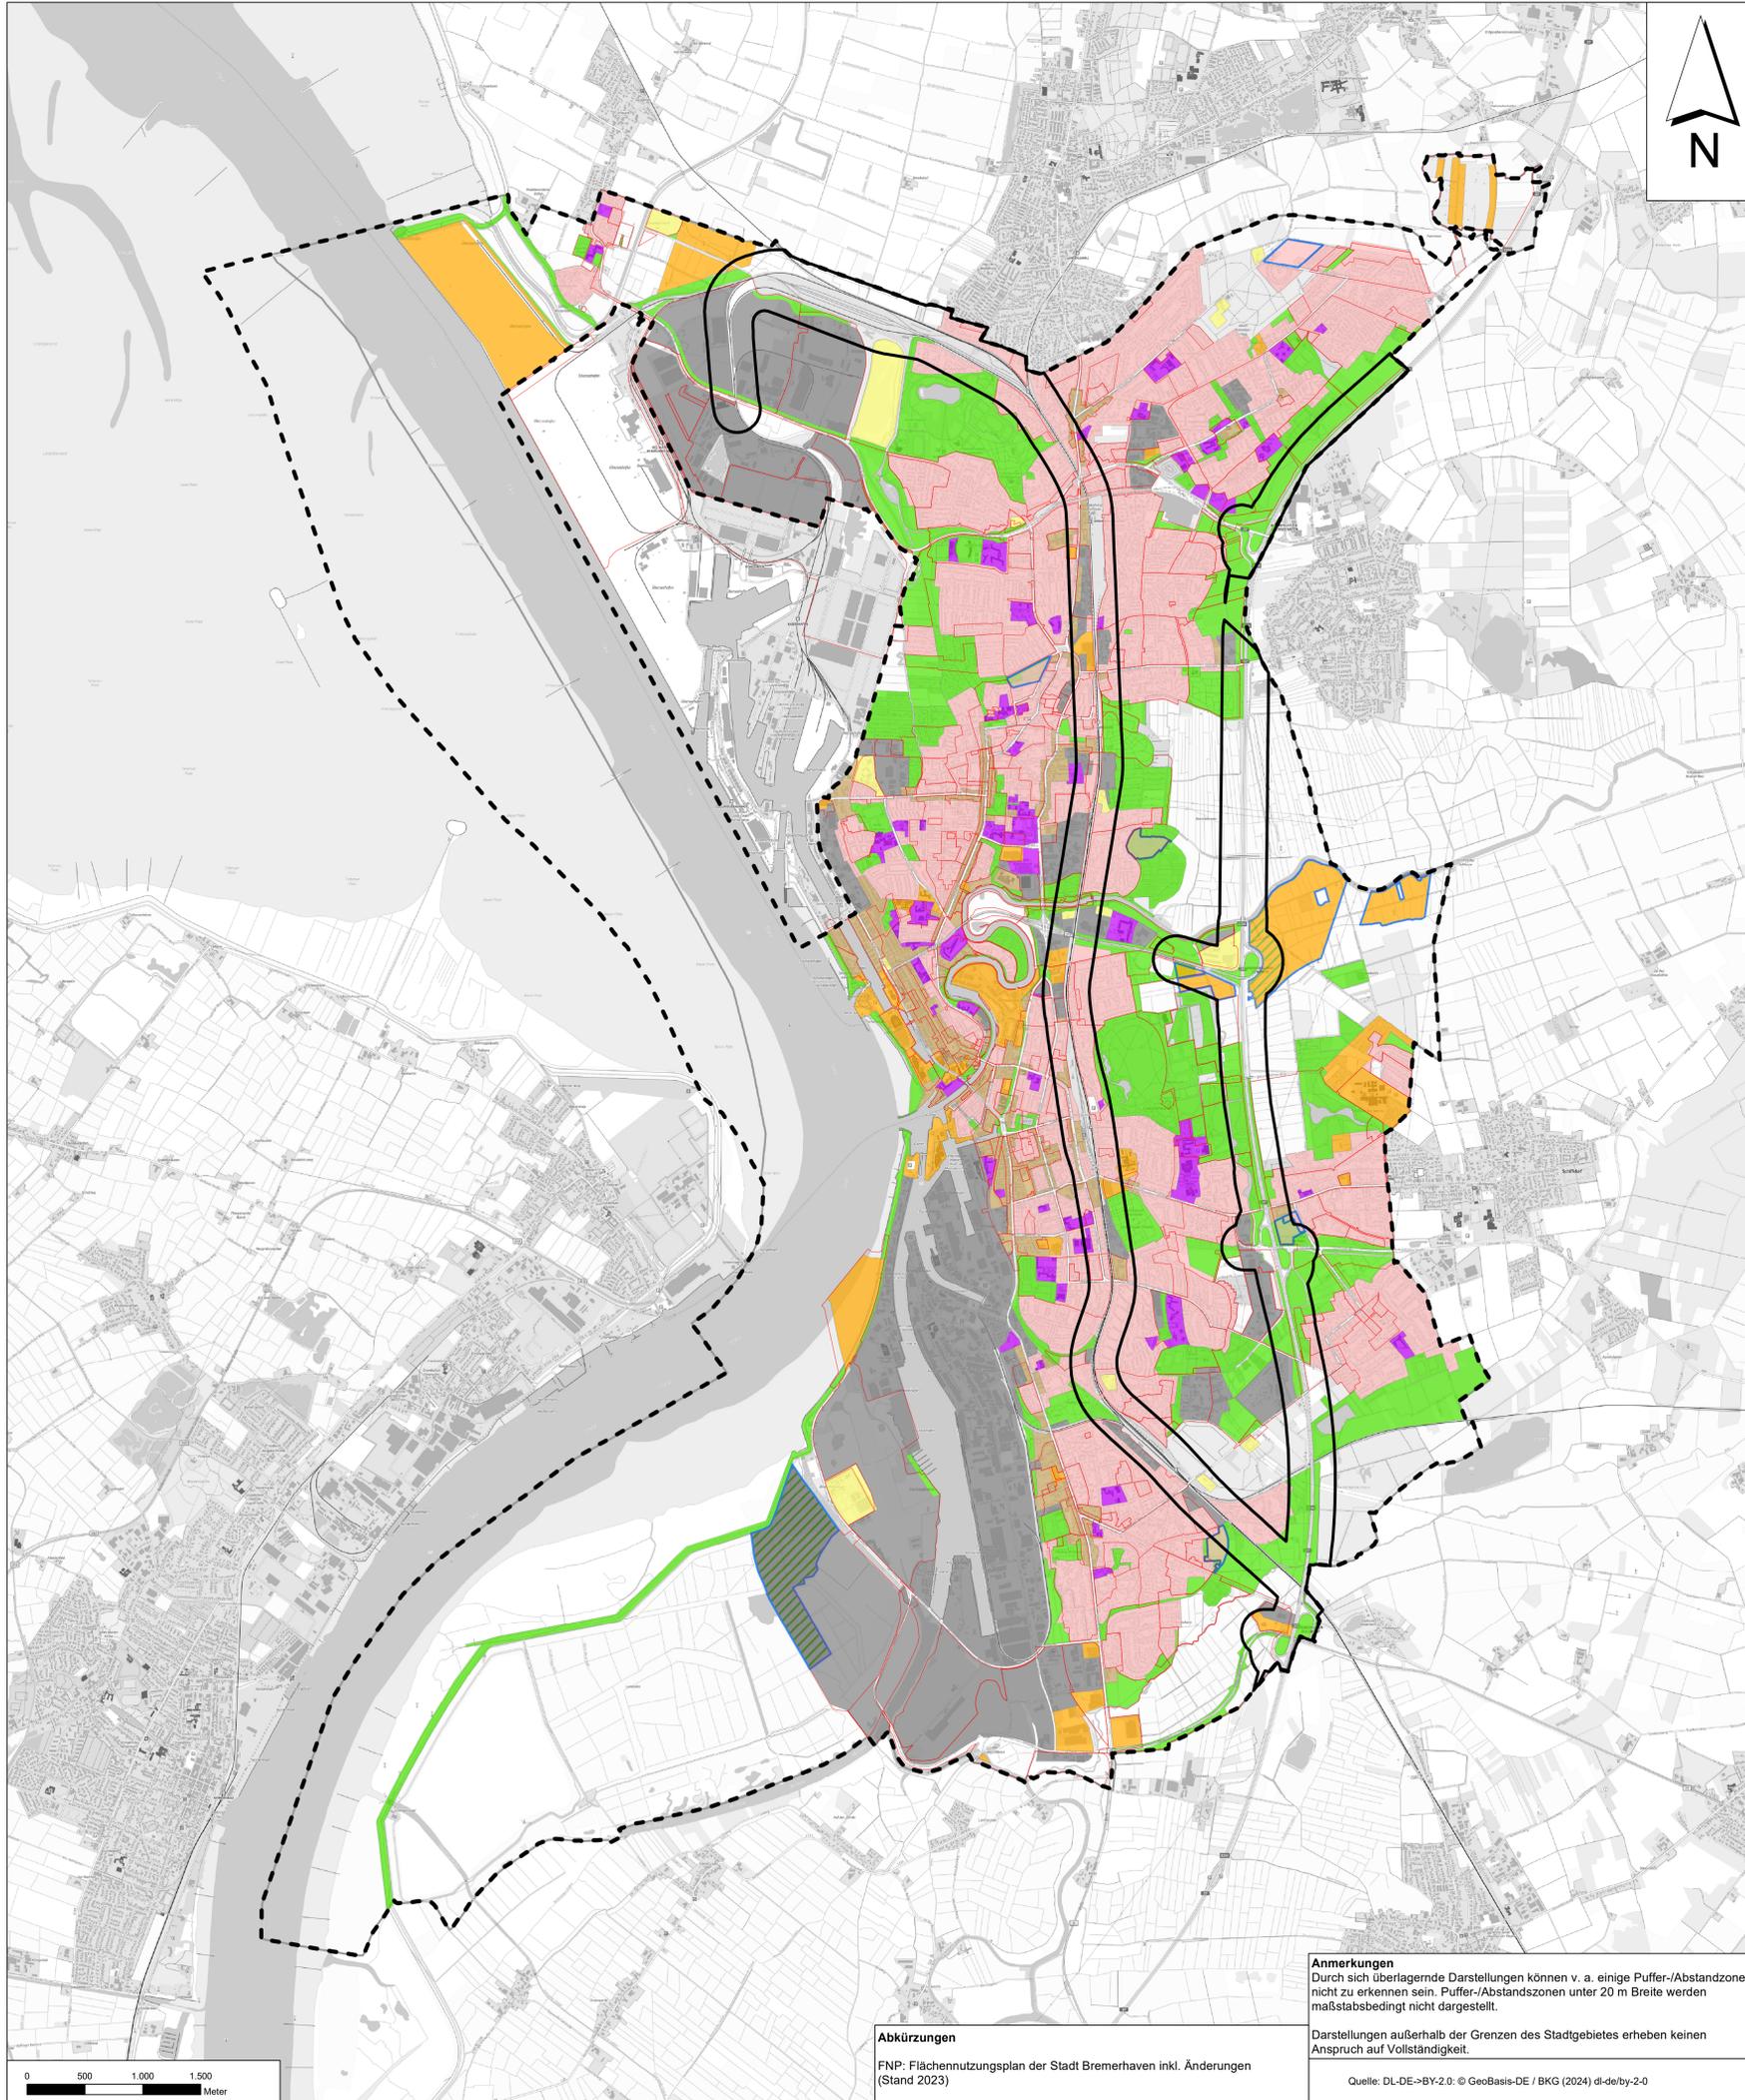

Planzeichenerklärung

Nachrichtliche Darstellung, Hinweise

- Grenze Stadt Bremerhaven
- privilegierte Bereiche gem. § 35 BauGB (200m Korridor entlang von Autobahnen, 2-gleisigen Bahntrassen)
- Doppelnutzung Wind + PV geplant (16. FNP Änderung)
- Entwicklung Freiflächen-PV temporär möglich

AUSSCHLUSSFLÄCHEN

- Wohnbauflächen (FNP)
- Gemischte Bauflächen (FNP)
- Gewerbliche Bauflächen (FNP)
- Sonderbauflächen (FNP)
- Flächen für Gemeinbedarf (FNP)
- Grünflächen (FNP)
- Flächen für Ver- und Entsorgung (FNP)
- geplante Wohnbauflächen (FNP)
- geplante gemischte Bauflächen (FNP)
- geplante 16. FNP Änd. Windenergie (FNP)
- Geltungsbereiche Bebauungspläne

Quellen: s. Text

Seestadt Bremerhaven

Standort Konzept PV-Freiflächenanlagen

Planart: Karte1: Inhalte aus der Flächennutzungsplanung

Maßstab Plan:	Projekt:	Datum	Unterschrift
1: 25.000	23-3837	Bearbeitet: 03/2024	Kröger
	Plan-Nr. 1	Gezeichnet: 03/2024	Kröger
		Geprüft: 03/2024	Bode

Diekmann • Mosebach & Partner
Regionalplanung • Stadt- und Landschaftsplanung • Entwicklungs- und Projektmanagement
Oldenburger Straße 86 26180 Rastede Tel. (04402) 91 16 30 Fax 91 16 40



Anmerkungen
Durch sich überlagernde Darstellungen können v. a. einige Puffer-/Abstandszonen nicht zu erkennen sein. Puffer-/Abstandszonen unter 20 m Breite werden maßstabsbedingt nicht dargestellt.

Darstellungen außerhalb der Grenzen des Stadtgebietes erheben keinen Anspruch auf Vollständigkeit.

Quelle: DL-DE->BY-2.0; © GeoBasis-DE / BKG (2024) dl-de/by-2-0

Abkürzungen

FNP: Flächennutzungsplan der Stadt Bremerhaven inkl. Änderungen (Stand 2023)

