


Seestadt Bremerhaven

Städtisches Energiekonzept zur Steuerung von Freiflächen-Photovoltaikanlagen im Außenbereich

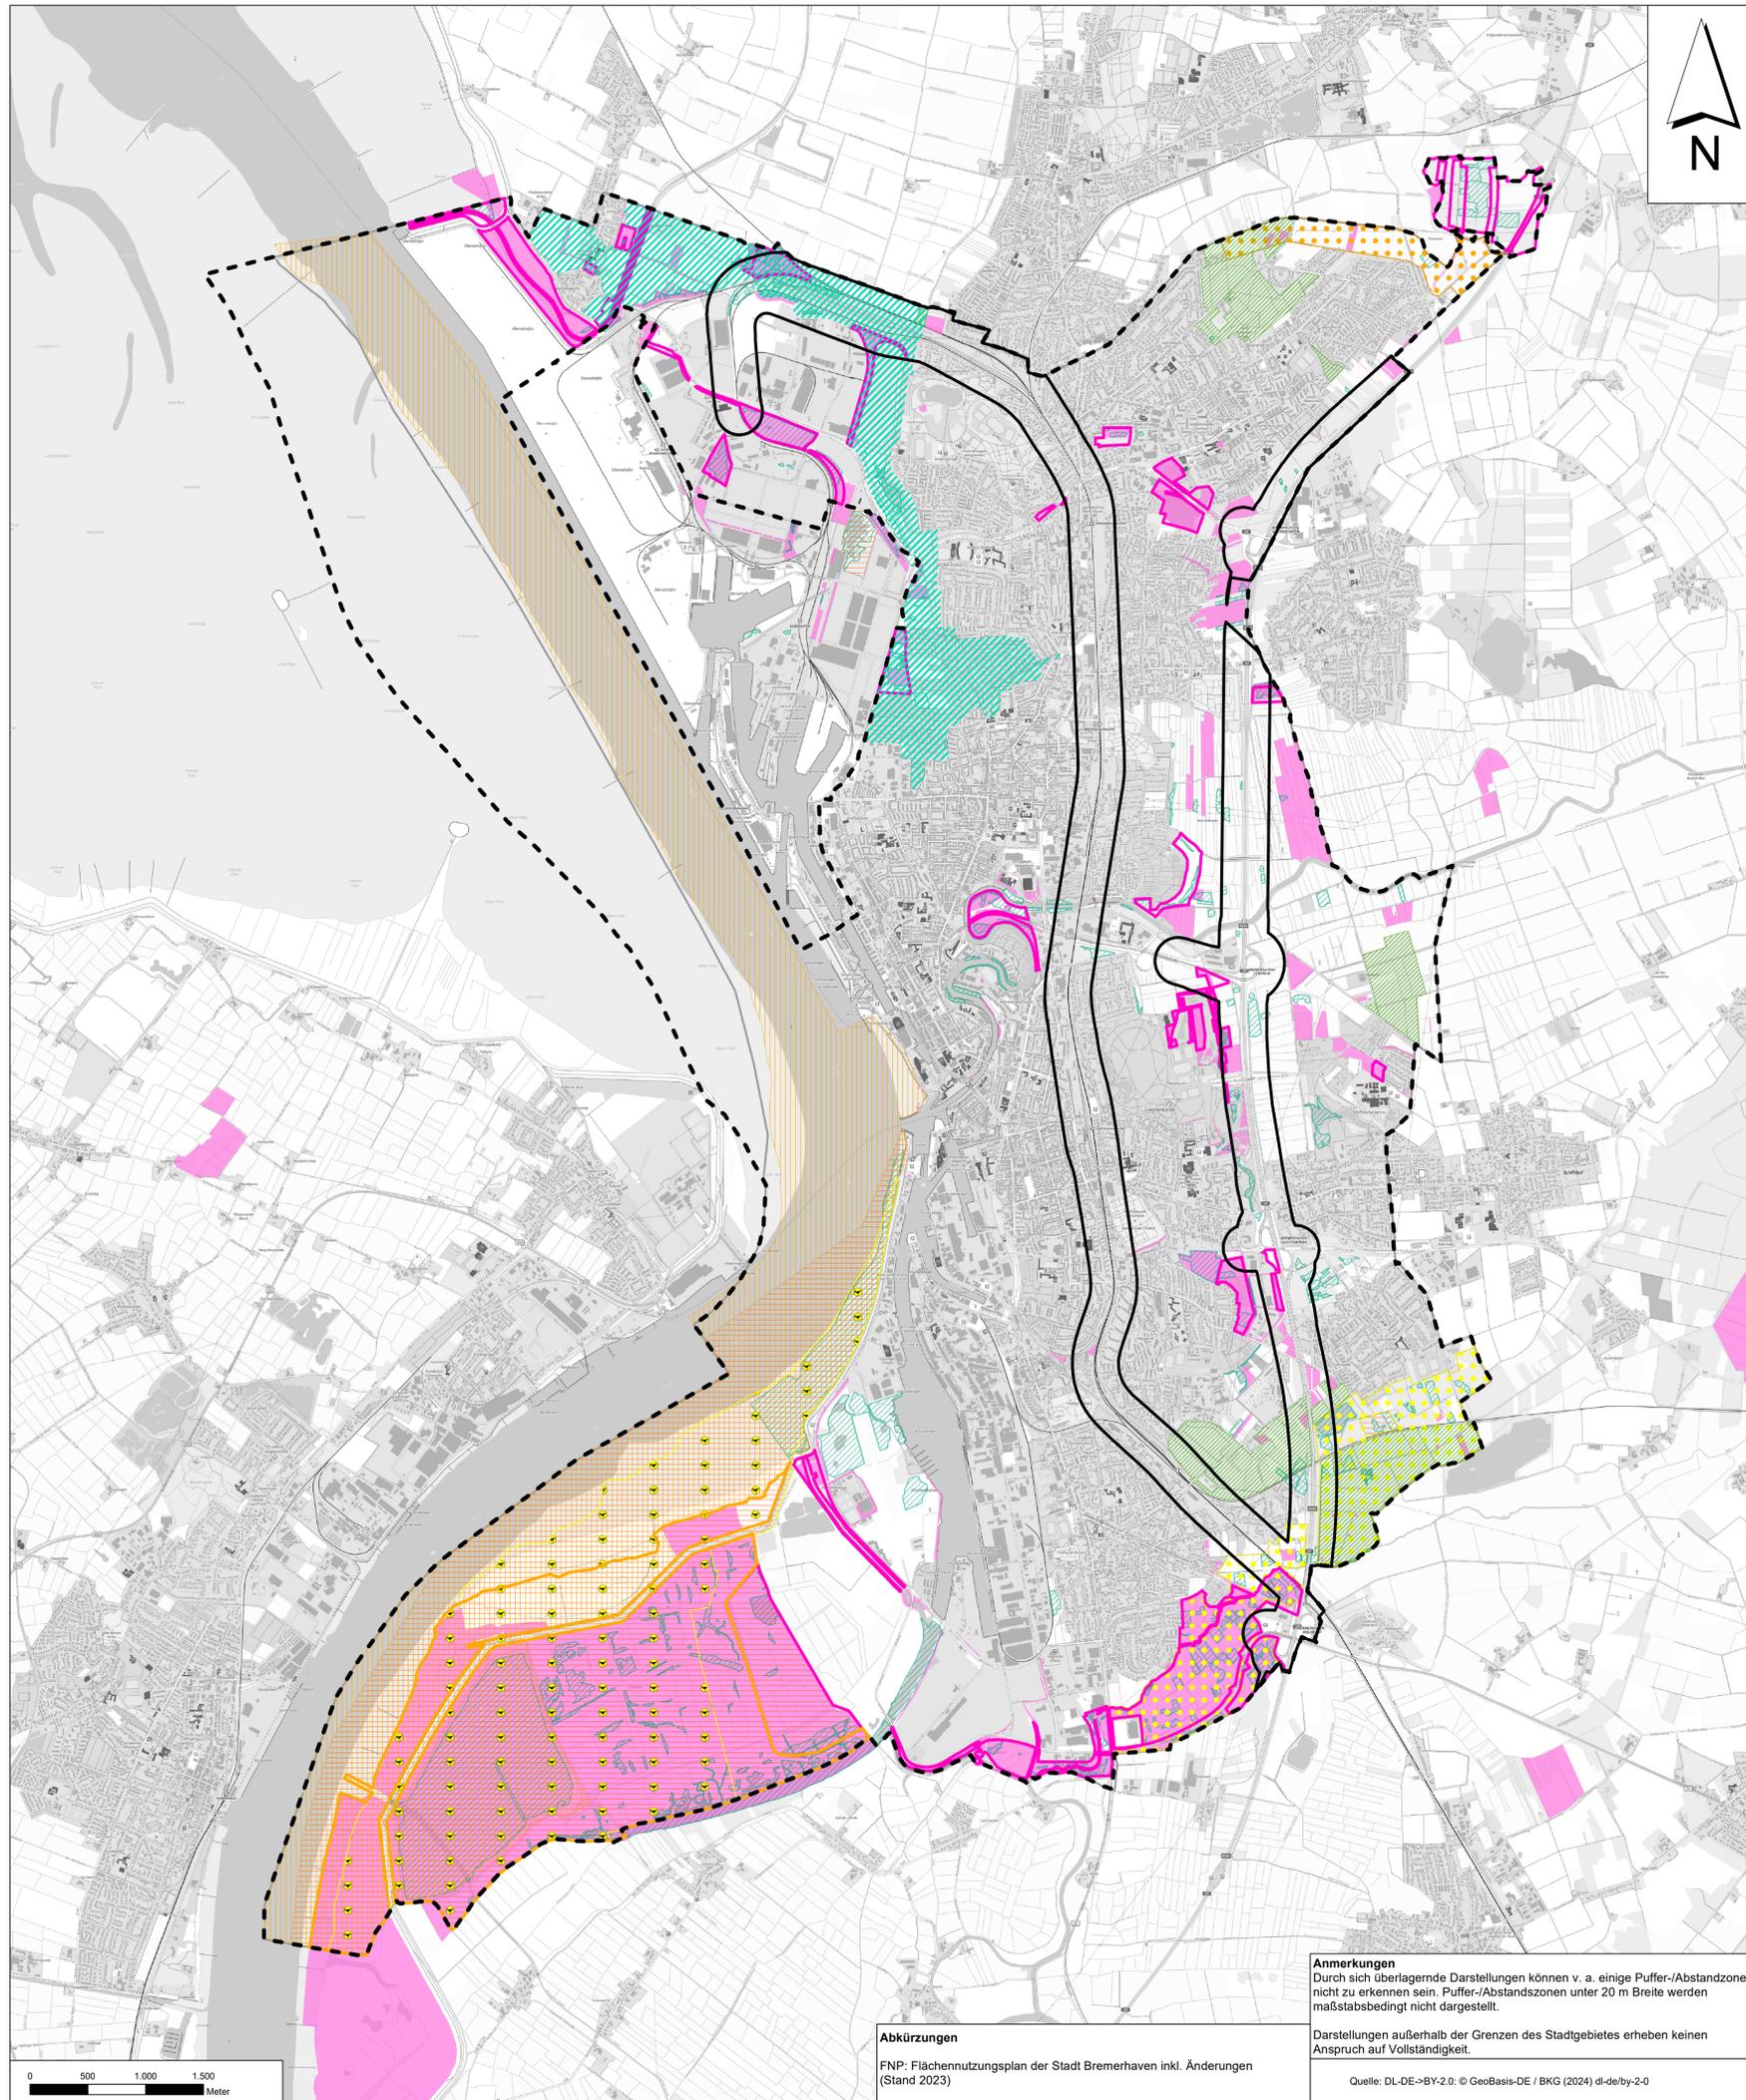

Karte 3: Naturschutzrechtlich geschützte Gebiete und schutzwürdige Bereiche



Planzeichenerklärung

Nachrichtliche Darstellung

- Grenze Stadt Bremerhaven
- privilegierte Bereiche gem. § 35 BauGB (200m Korridor entlang von Autobahnen, 2- gleisigen Bahntrassen)

AUSSCHLUSSFLÄCHEN

- Naturschutzgebiete (SKUMS 2023)
- Vogelschutzgebiete (SKUMS 2023)
- FFH Gebiete (SKUMS 2023)
- Landschaftsschutzgebiet (SKUMS 2023)
- Landschaftsschutzgebiet "In den Plättern" (geplant)
- Geschützte Biotop § 30 BNatSchG (SKUMS 2023)
- Kompensationsflächen (SKUMS 2023)
- Wald (FNP)
- Festgesetzte Maßnahmenfläche (FNP)
- Festgesetzte Ausgleichsfläche (FNP)
- Landschaftsplan "Wurster Marsch"

Quellen: s. Text

Seestadt Bremerhaven

Standort Konzept PV-Freiflächenanlagen

Planart: Karte 3: Naturschutzrechtlich geschützte Gebiete und schutzwürdige Bereiche

Maßstab Plan:	Projekt:	Datum	Unterschrift
1: 20.000	23-3837	Bearbeitet: 03/2024	Kröger
	Plan-Nr. 3	Gezeichnet: 03/2024	Kröger
		Geprüft: 03/2024	Bode

Diekmann • Mosebach & Partner
Regionalplanung • Stadt- und Landschaftsplanung • Entwicklungs- und Projektmanagement
Oldenburger Straße 86 26180 Rastede Tel. (04402) 91 16 30 Fax 91 16 40



Anmerkungen
Durch sich überlagernde Darstellungen können v. a. einige Puffer-/Abstandszonen nicht zu erkennen sein. Puffer-/Abstandszonen unter 20 m Breite werden maßstabsbedingt nicht dargestellt.

Darstellungen außerhalb der Grenzen des Stadtgebietes erheben keinen Anspruch auf Vollständigkeit.

Quelle: DL-DE->BY-2.0; © GeoBasis-DE / BKG (2024) dl-de/by-2.0

Abkürzungen

FNP: Flächennutzungsplan der Stadt Bremerhaven inkl. Änderungen (Stand 2023)

0 500 1.000 1.500
Meter