


Seestadt Bremerhaven

Städtisches Energiekonzept zur Steuerung von Freiflächen-Photovoltaikanlagen im Außenbereich

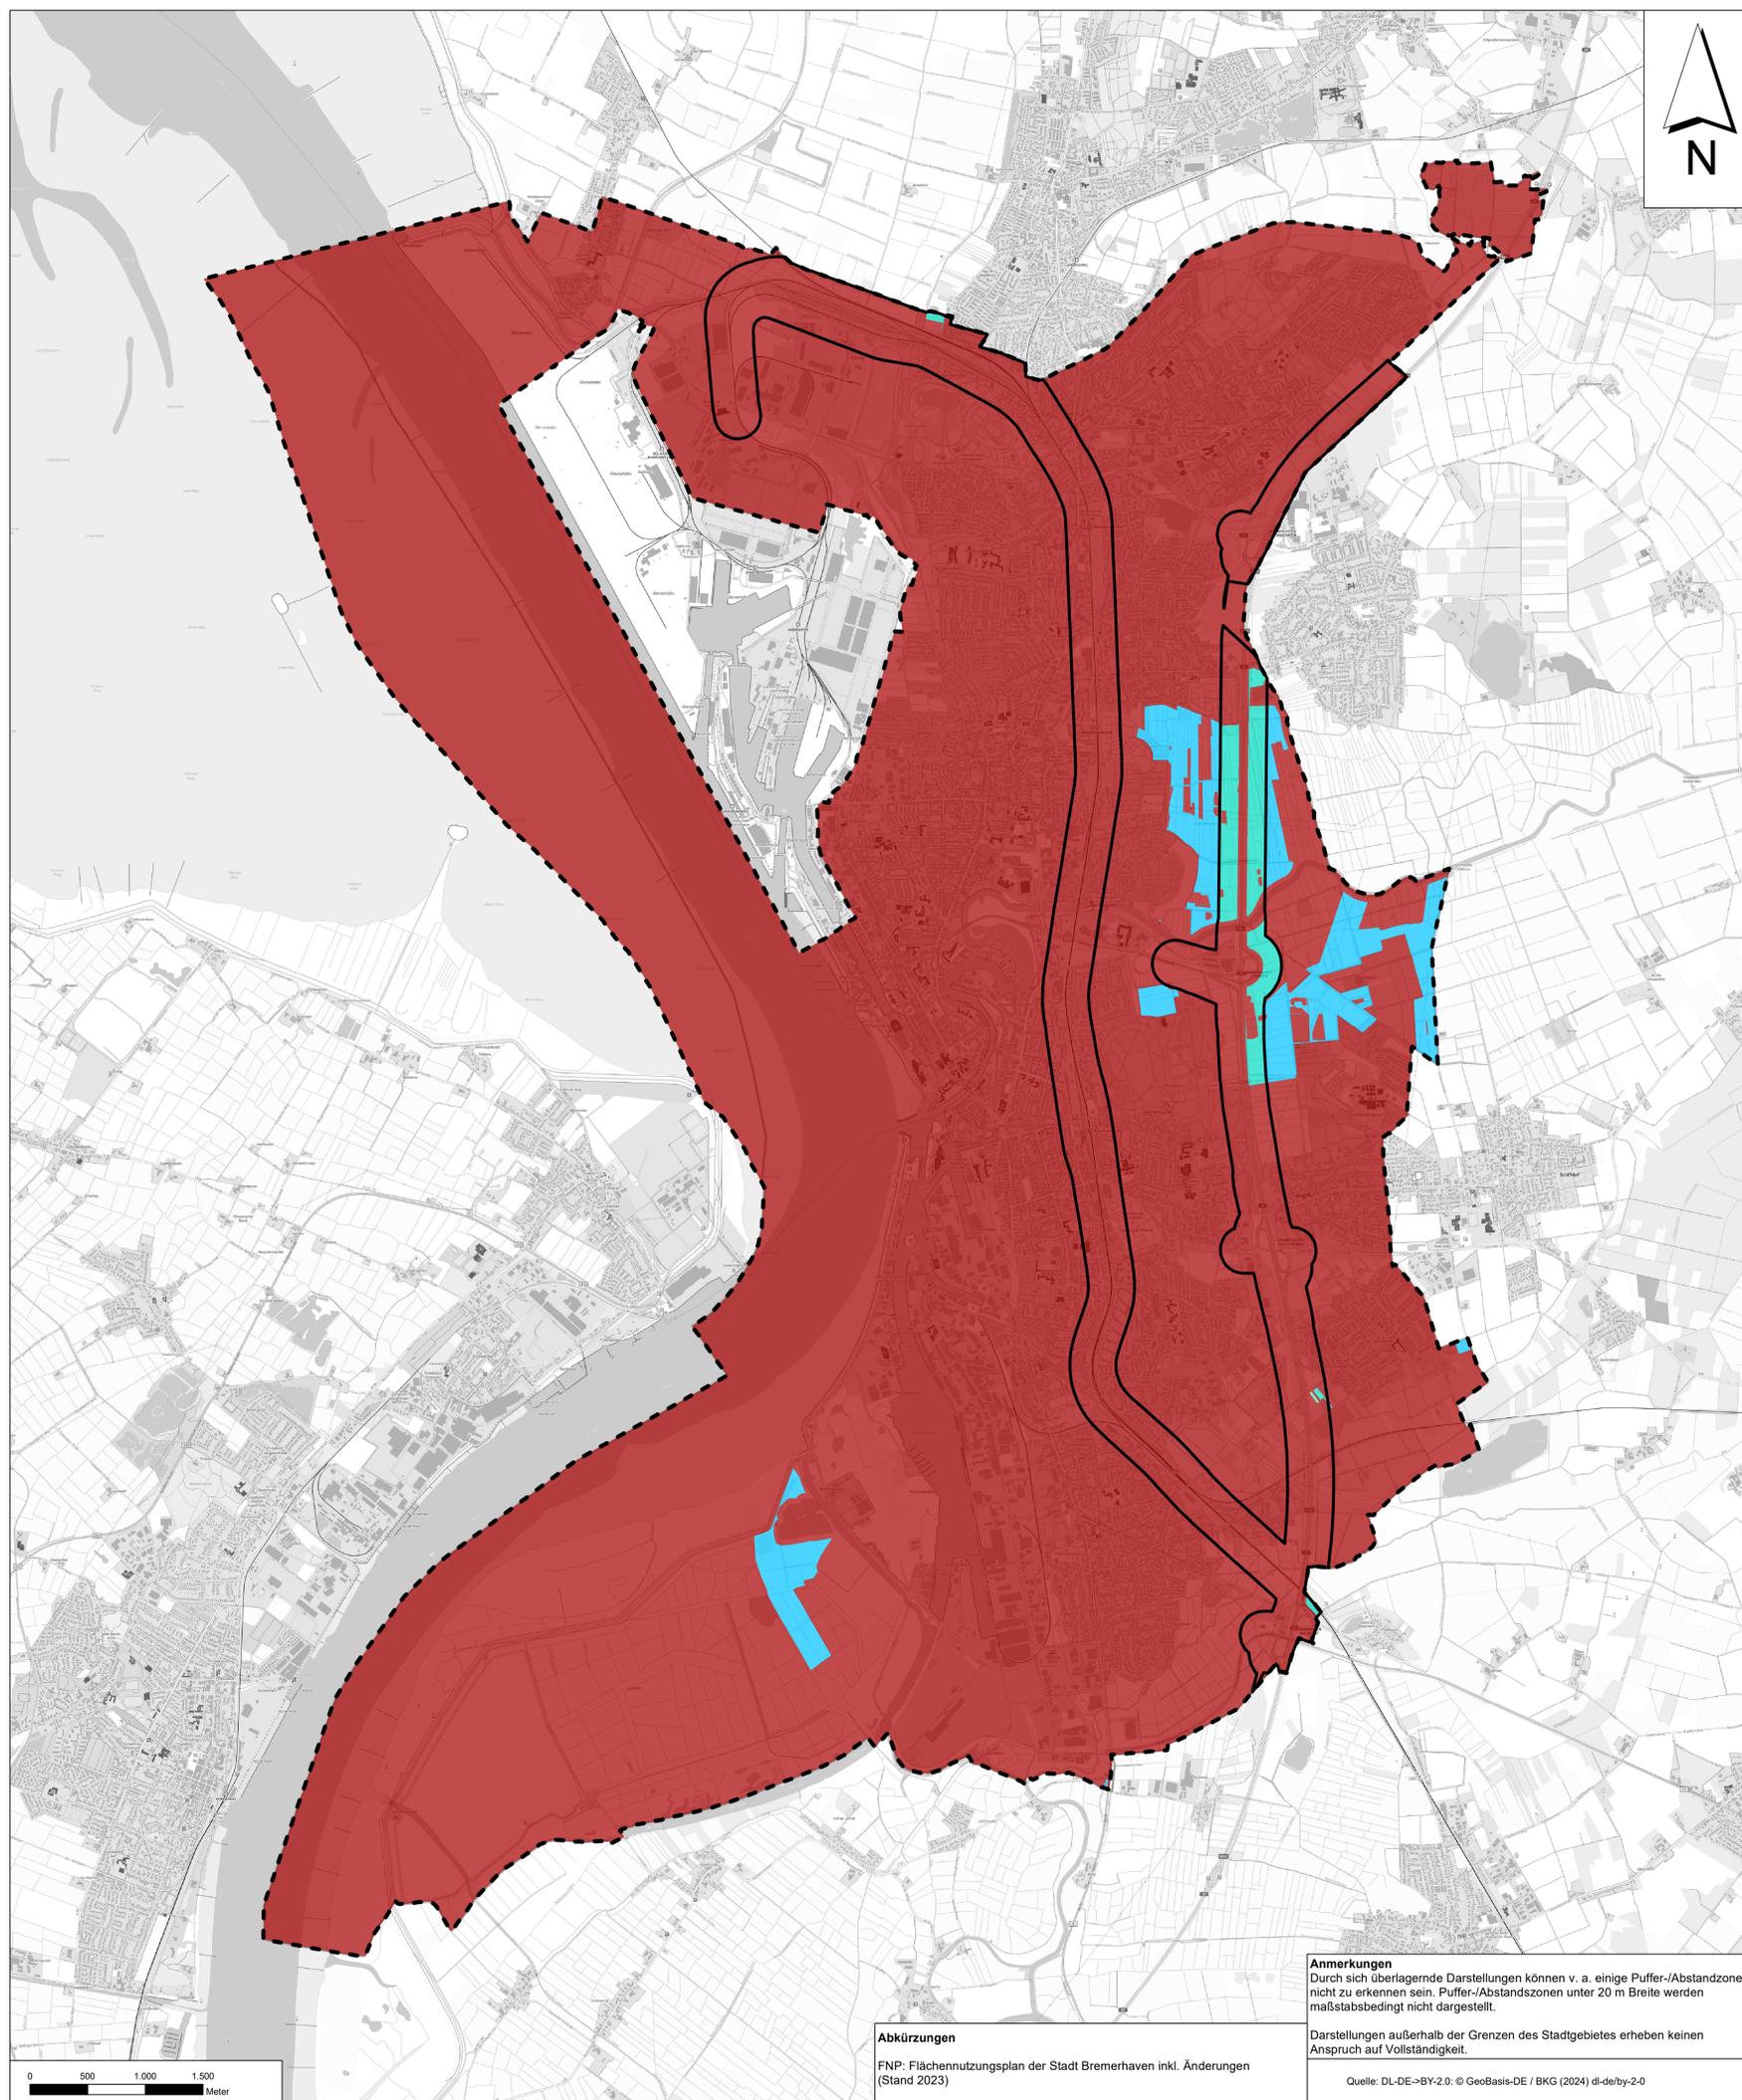

Karte 4: Darstellung der Ausschluss- und Eignungsflächen



Planzeichenerklärung

Nachrichtliche Darstellung

--- Grenze Stadt Bremerhaven

□ privilegierte Bereiche gem. § 35 BauGB (200m Korridor entlang von Autobahnen, 2- gleisigen Bahntrassen)

ERGEBNIS

■ Ausschlussflächen

■ Eignungsflächen **ca. 299 ha**

■ Anteil Eignungsflächen (privilegiert)

ca. 78 ha

Quellen: s. Text

Seestadt Bremerhaven

**Standort Konzept
PV-Freiflächenanlagen**

Planart: **Karte 4: Darstellung der Ausschluss- und Eignungsflächen**

Maßstab Plan:	Projekt:	Datum	Unterschrift
1: 25.000	23-3837	03/2024	Kröger
	Plan-Nr. 4	Gezeichnet: 03/2024	Kröger
		Geprüft: 03/2024	Bode

Diekmann • Mosebach & Partner
Regionalplanung • Stadt- und Landschaftsplanung • Entwicklungs- und Projektmanagement
Oldenburger Straße 86 26180 Rastede Tel. (04402) 91 16 30 Fax 91 16 40



21.03.2024

Anmerkungen
Durch sich überlagernde Darstellungen können v. a. einige Puffer-/Abstandszonen nicht zu erkennen sein. Puffer-/Abstandszonen unter 20 m Breite werden maßstabsbedingt nicht dargestellt.

Darstellungen außerhalb der Grenzen des Stadtgebietes erheben keinen Anspruch auf Vollständigkeit.

Quelle: DL-DE->BY-2.0; © GeoBasis-DE / BKG (2024) dl-de/by-2-0

Abkürzungen

FNP: Flächennutzungsplan der Stadt Bremerhaven inkl. Änderungen (Stand 2023)

0 500 1.000 1.500
Meter