


Anlage 3

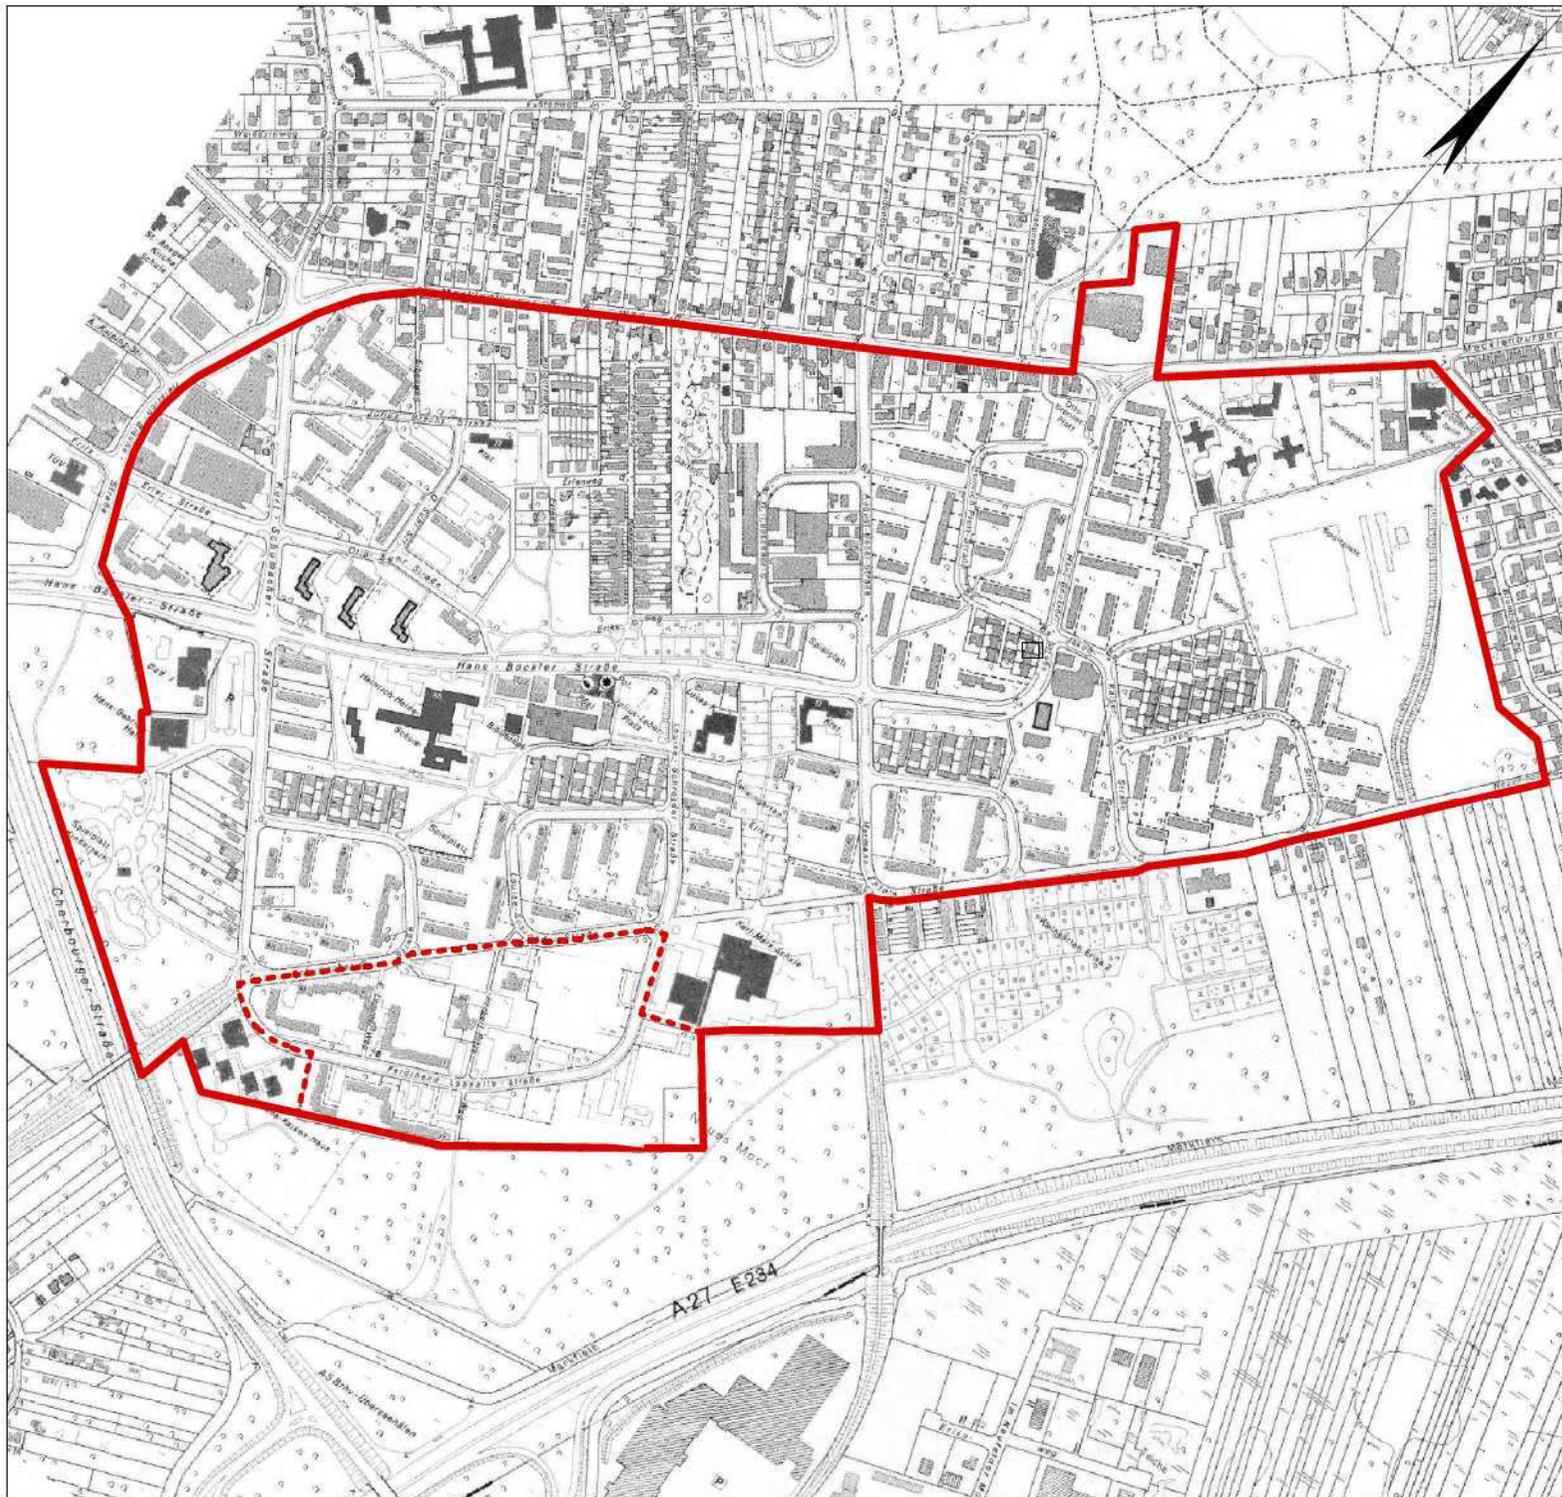

—
**Abgrenzung des
Stadtumbaugebietes
Nr. 2 Leherheide-West
gemäß § 171b BauGB**

Größe: 150 ha

Stadtplanungsamt
61/3

18. Juni 2007