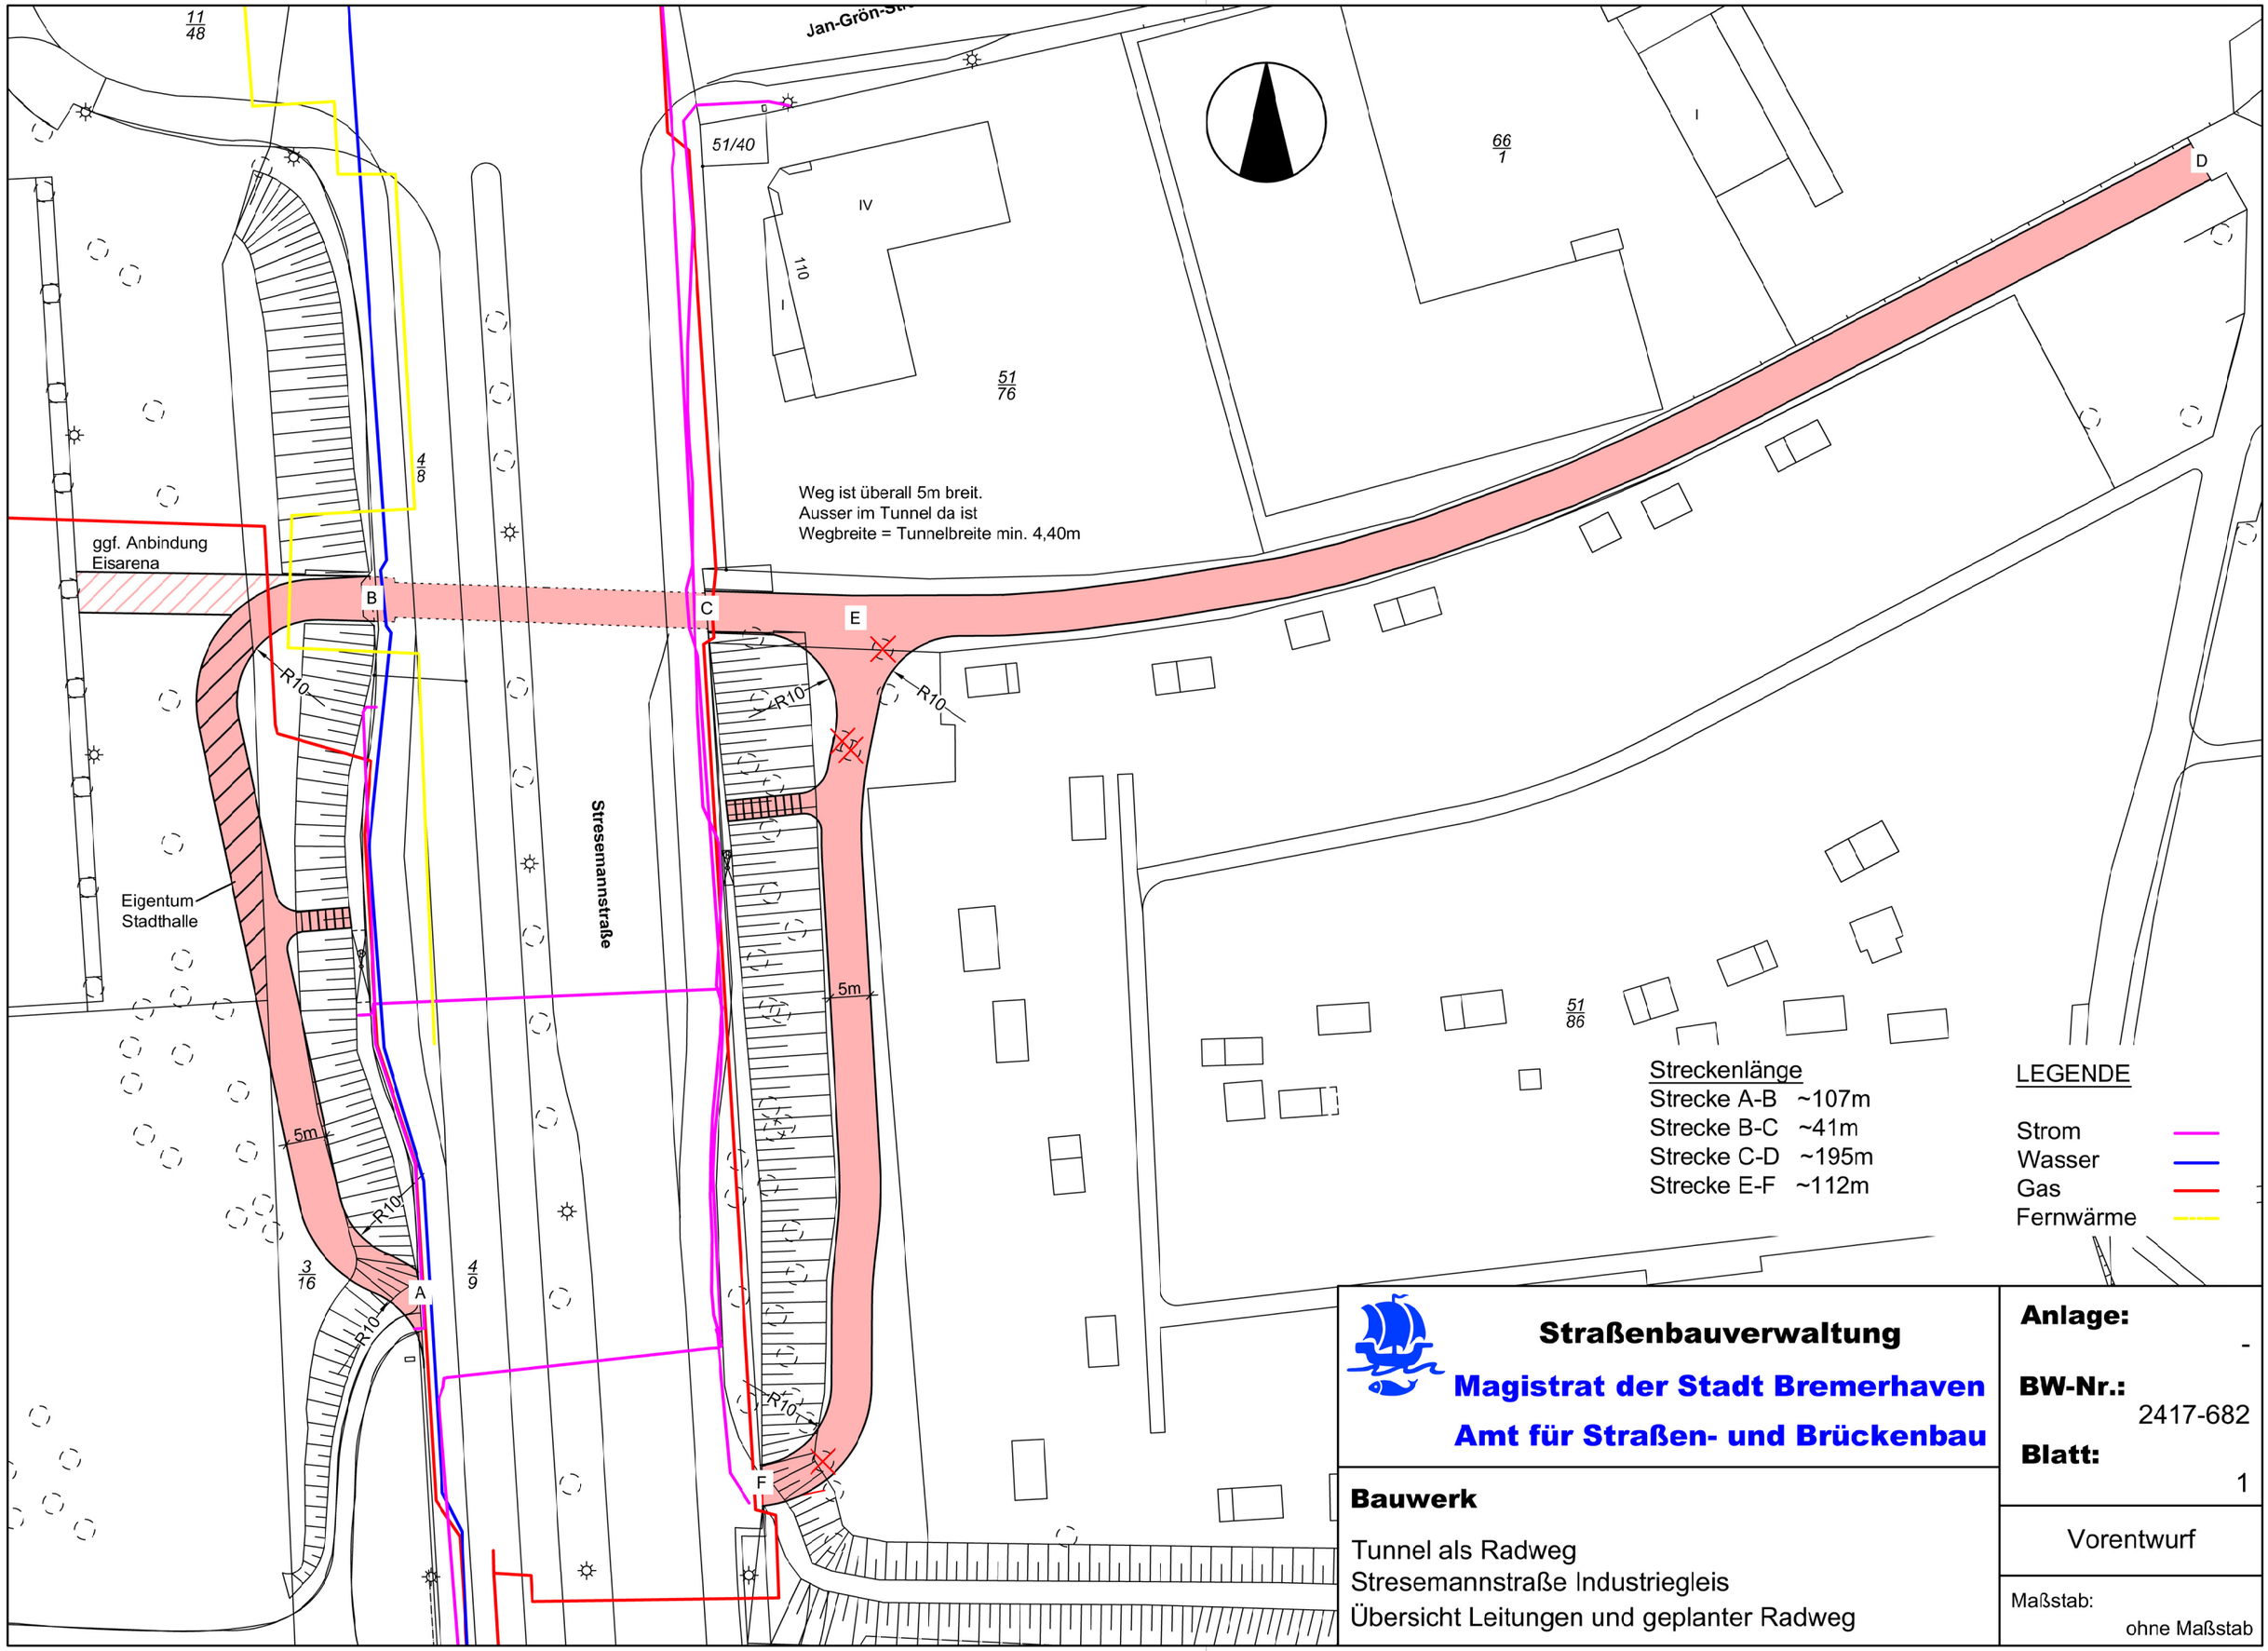

Straßenbauverwaltung

Magistrat der Stadt Bremerhaven

Amt für Straßen- und Brückenbau

Bauwerk

Tunnel als Radweg
Stresemannstraße Industriegleis
Übersicht Leitungen und geplanter Radweg

Anlage: -

BW-Nr.: 2417-682

Blatt: 1

Vorentwurf

Maßstab: ohne Maßstab