


M1:10

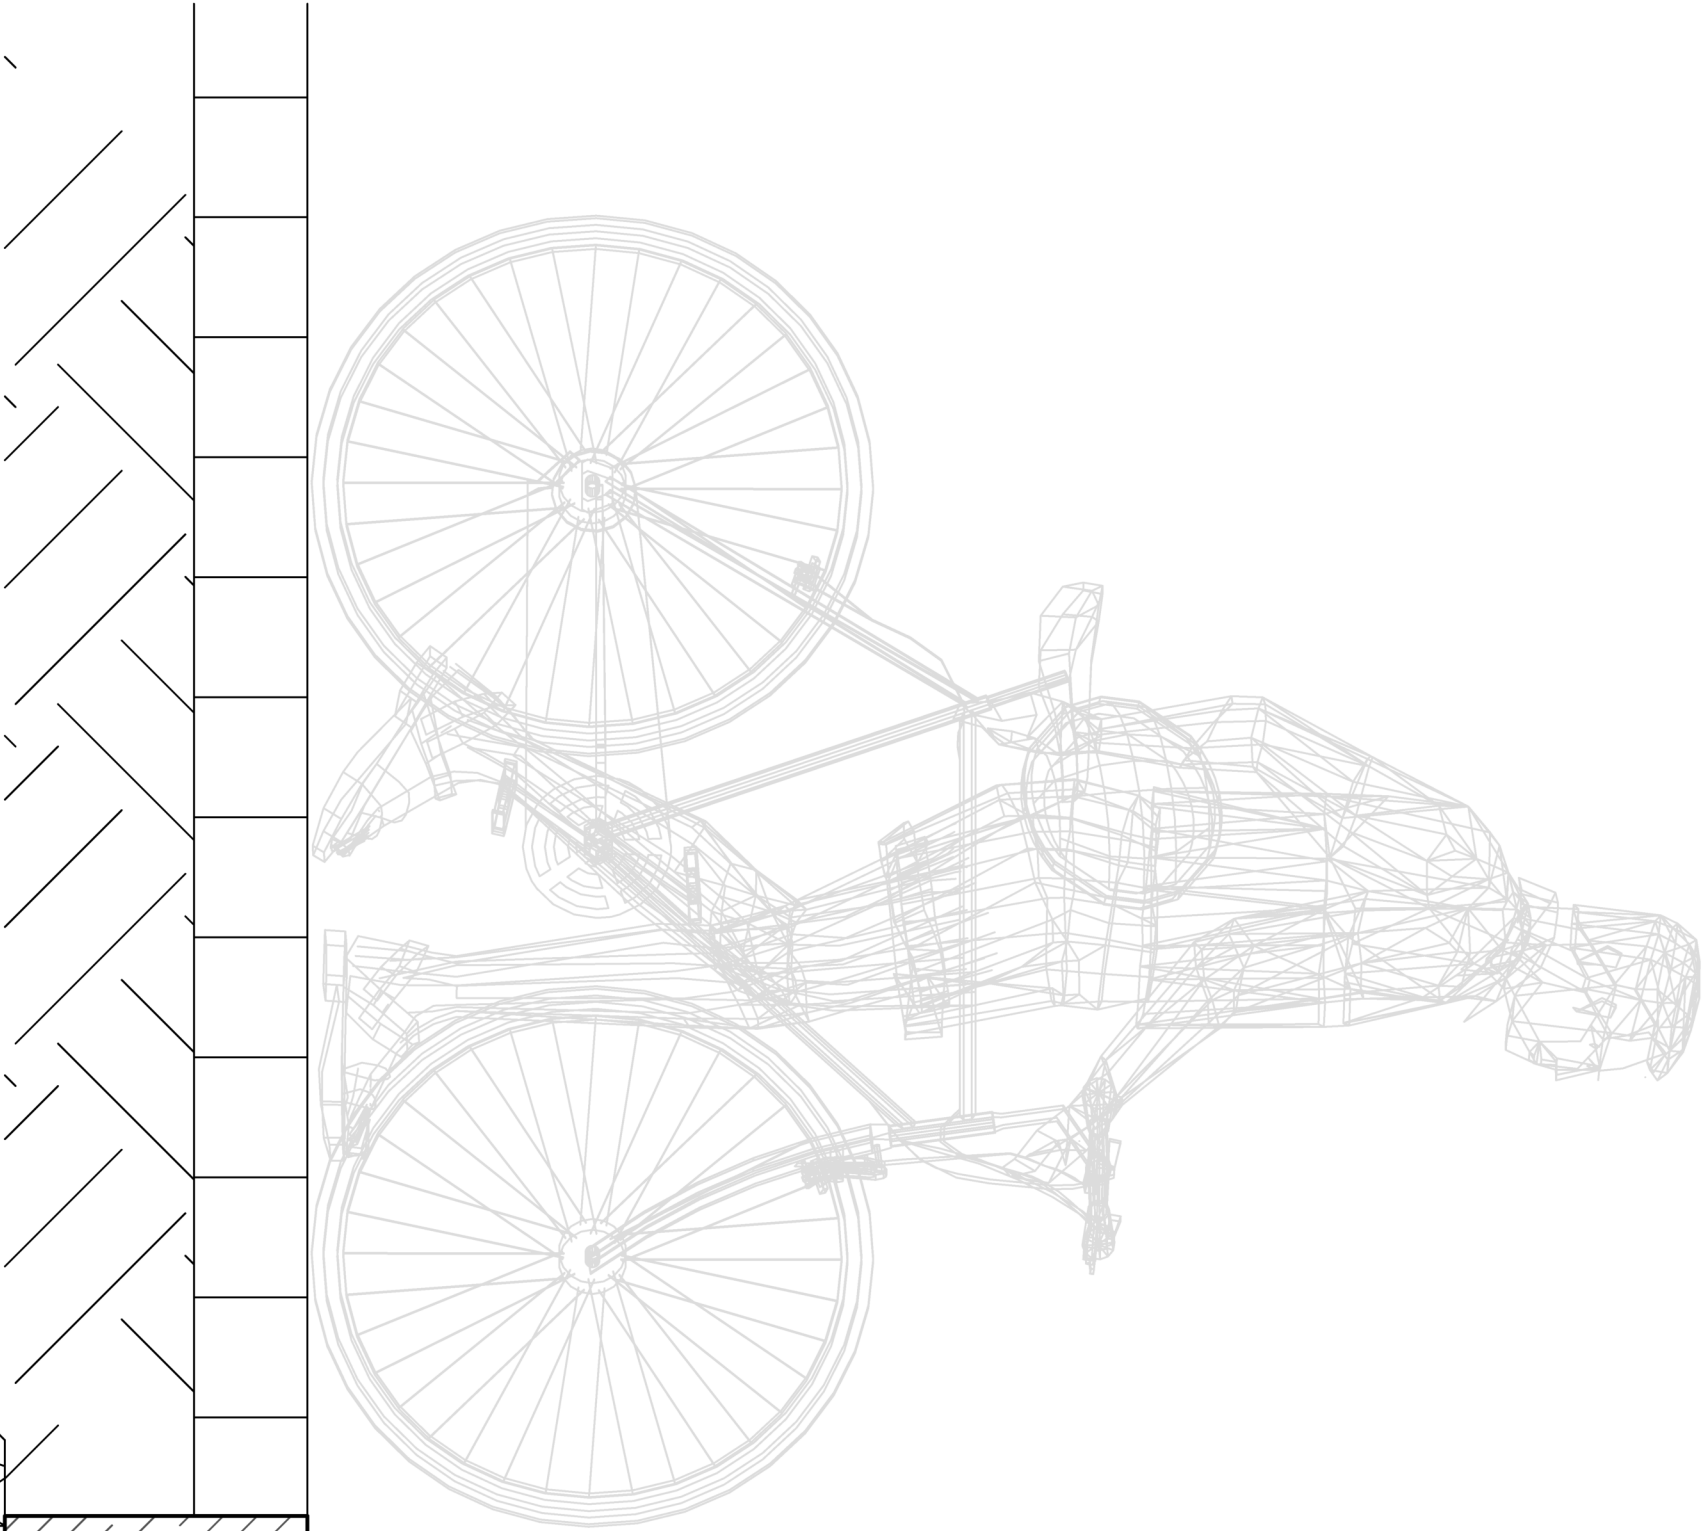

- | | |
|---|----------------------------------|
|  | Begrünung |
|  | Breitenspornol bzw. NH-Böhlelage |
|  | Konstruktionsholz |
|  | Stahl S235 JR, Feuerverzinkt |
|  | Stahl S235 JR, Feuerverzinkt |
|  | Stahlbau C25/30 |
|  | Pargel o. ghw. |
|  | Erdbe |
|  | Schotter |

VORABZUG!
Stand 11.11.2024