


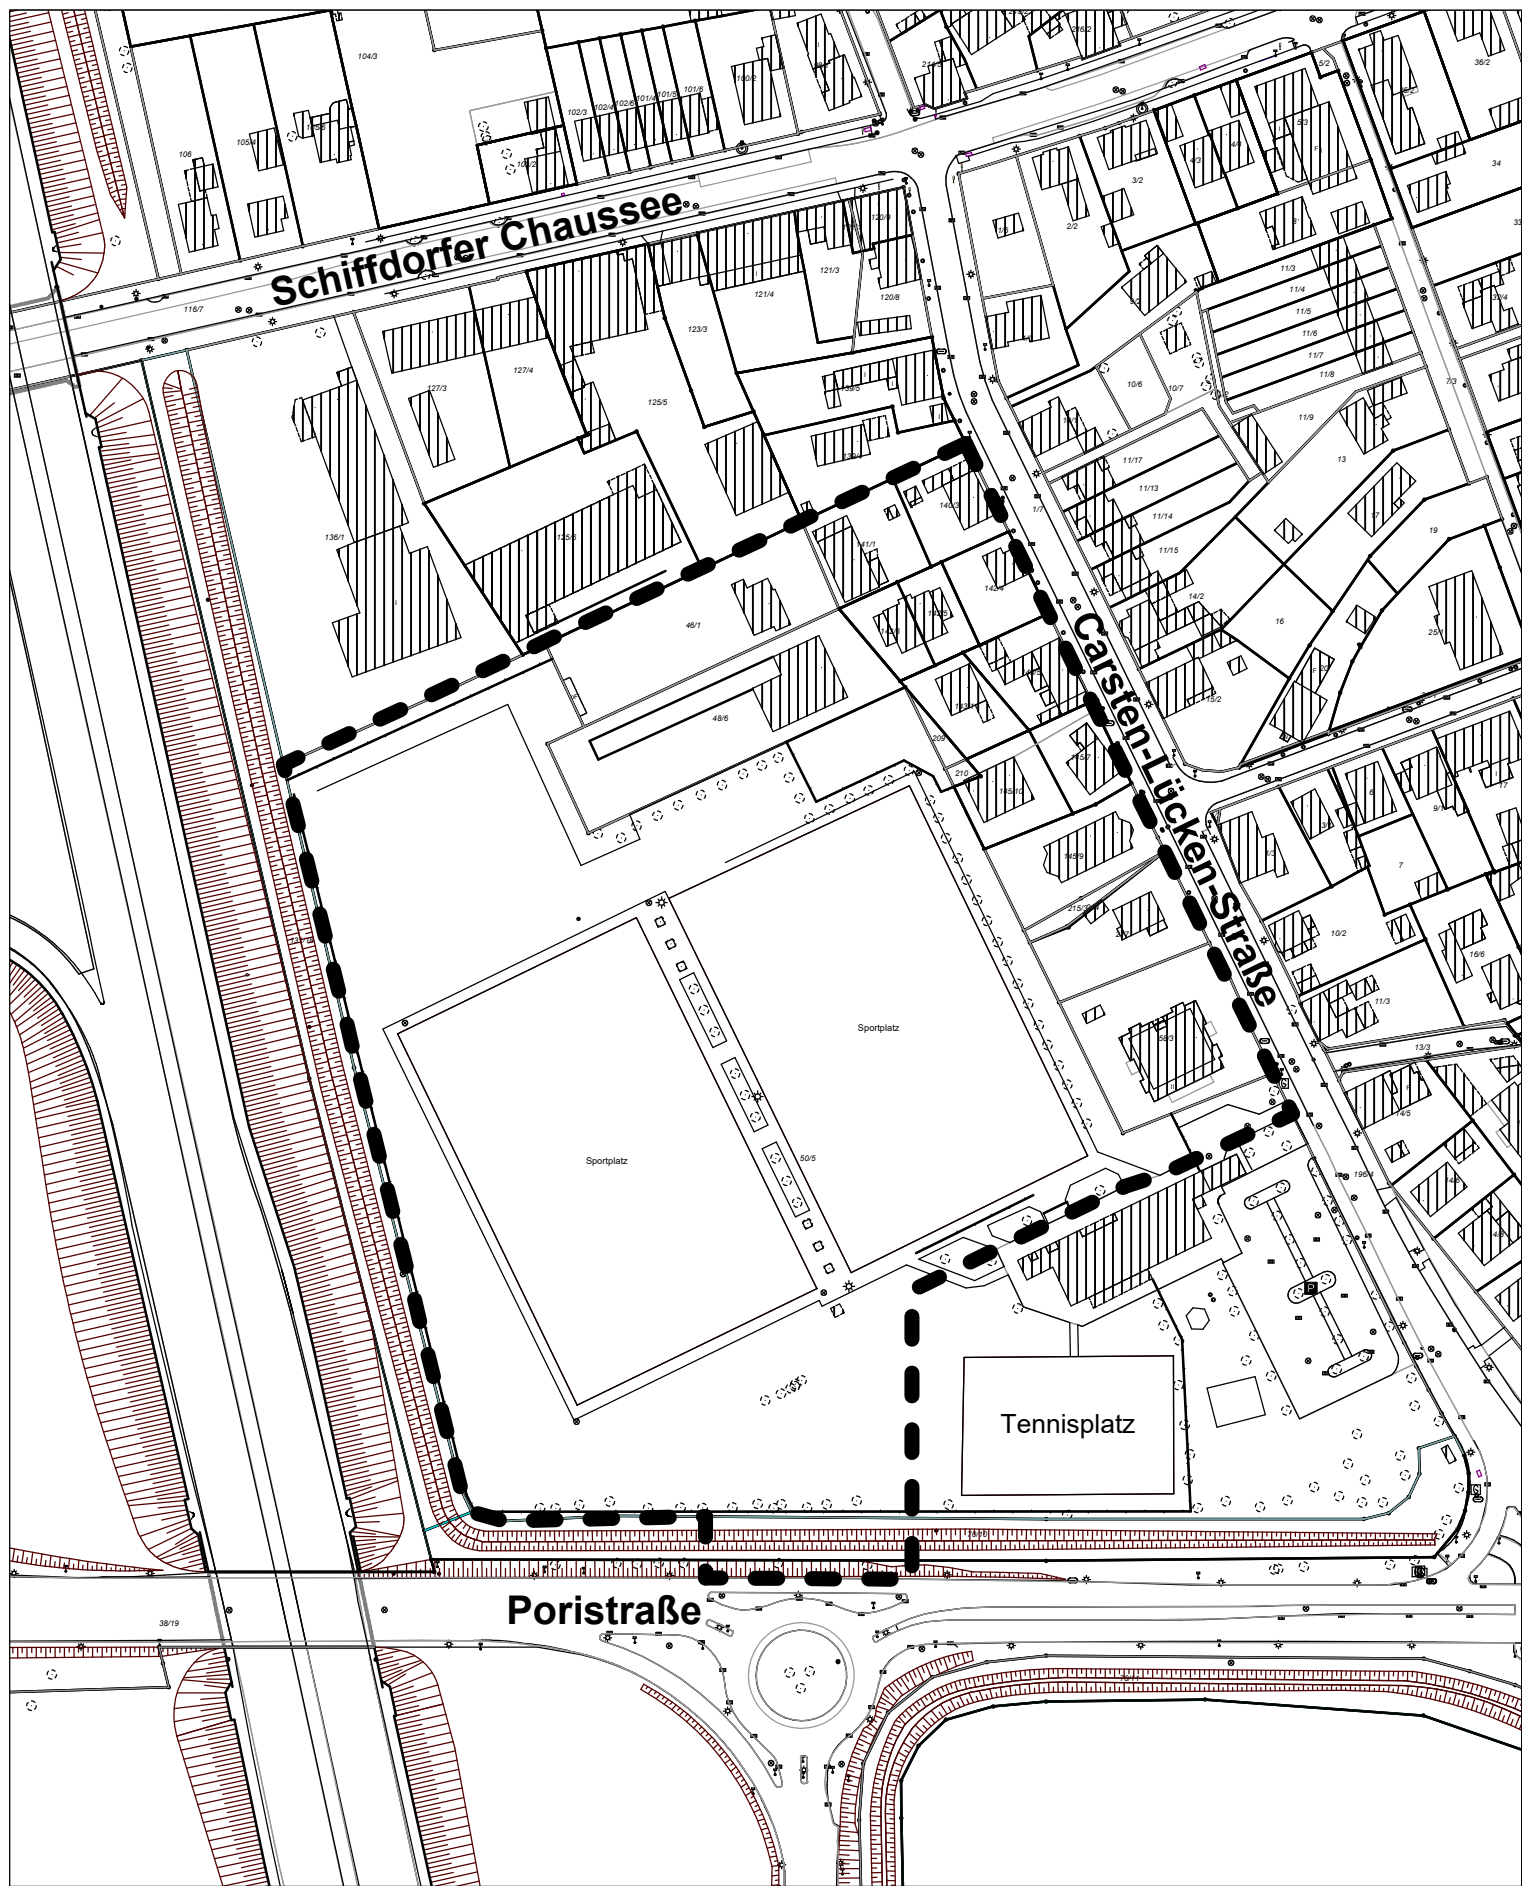

Magistrat der Stadt Bremerhaven Stadtplanungsamt

Fährstraße 20, 27568 Bremerhaven
Tel.: 0471 590-2885
E-mail: stadtplanungsamt@magistrat.bremerhaven.de

Geltungsbereichserweiterung zu
Bebauungsplan Nr. 490
"Gewerbegebiet Carsten-Lücken-Straße"

Ersteller: Alexander Bäuerle
Datum: 13.05.2025
Maßstab: 1:2.000



Dieser Auszug ist gesetzlich geschützt. Vervielfältigung, Umarbeitung oder die Weitergabe an Dritte nur mit Zustimmung des Herausgebers, ausgenommen Vervielfältigungen und Umarbeitungen zur innerdienstlichen Verwendung bei Behörden.