


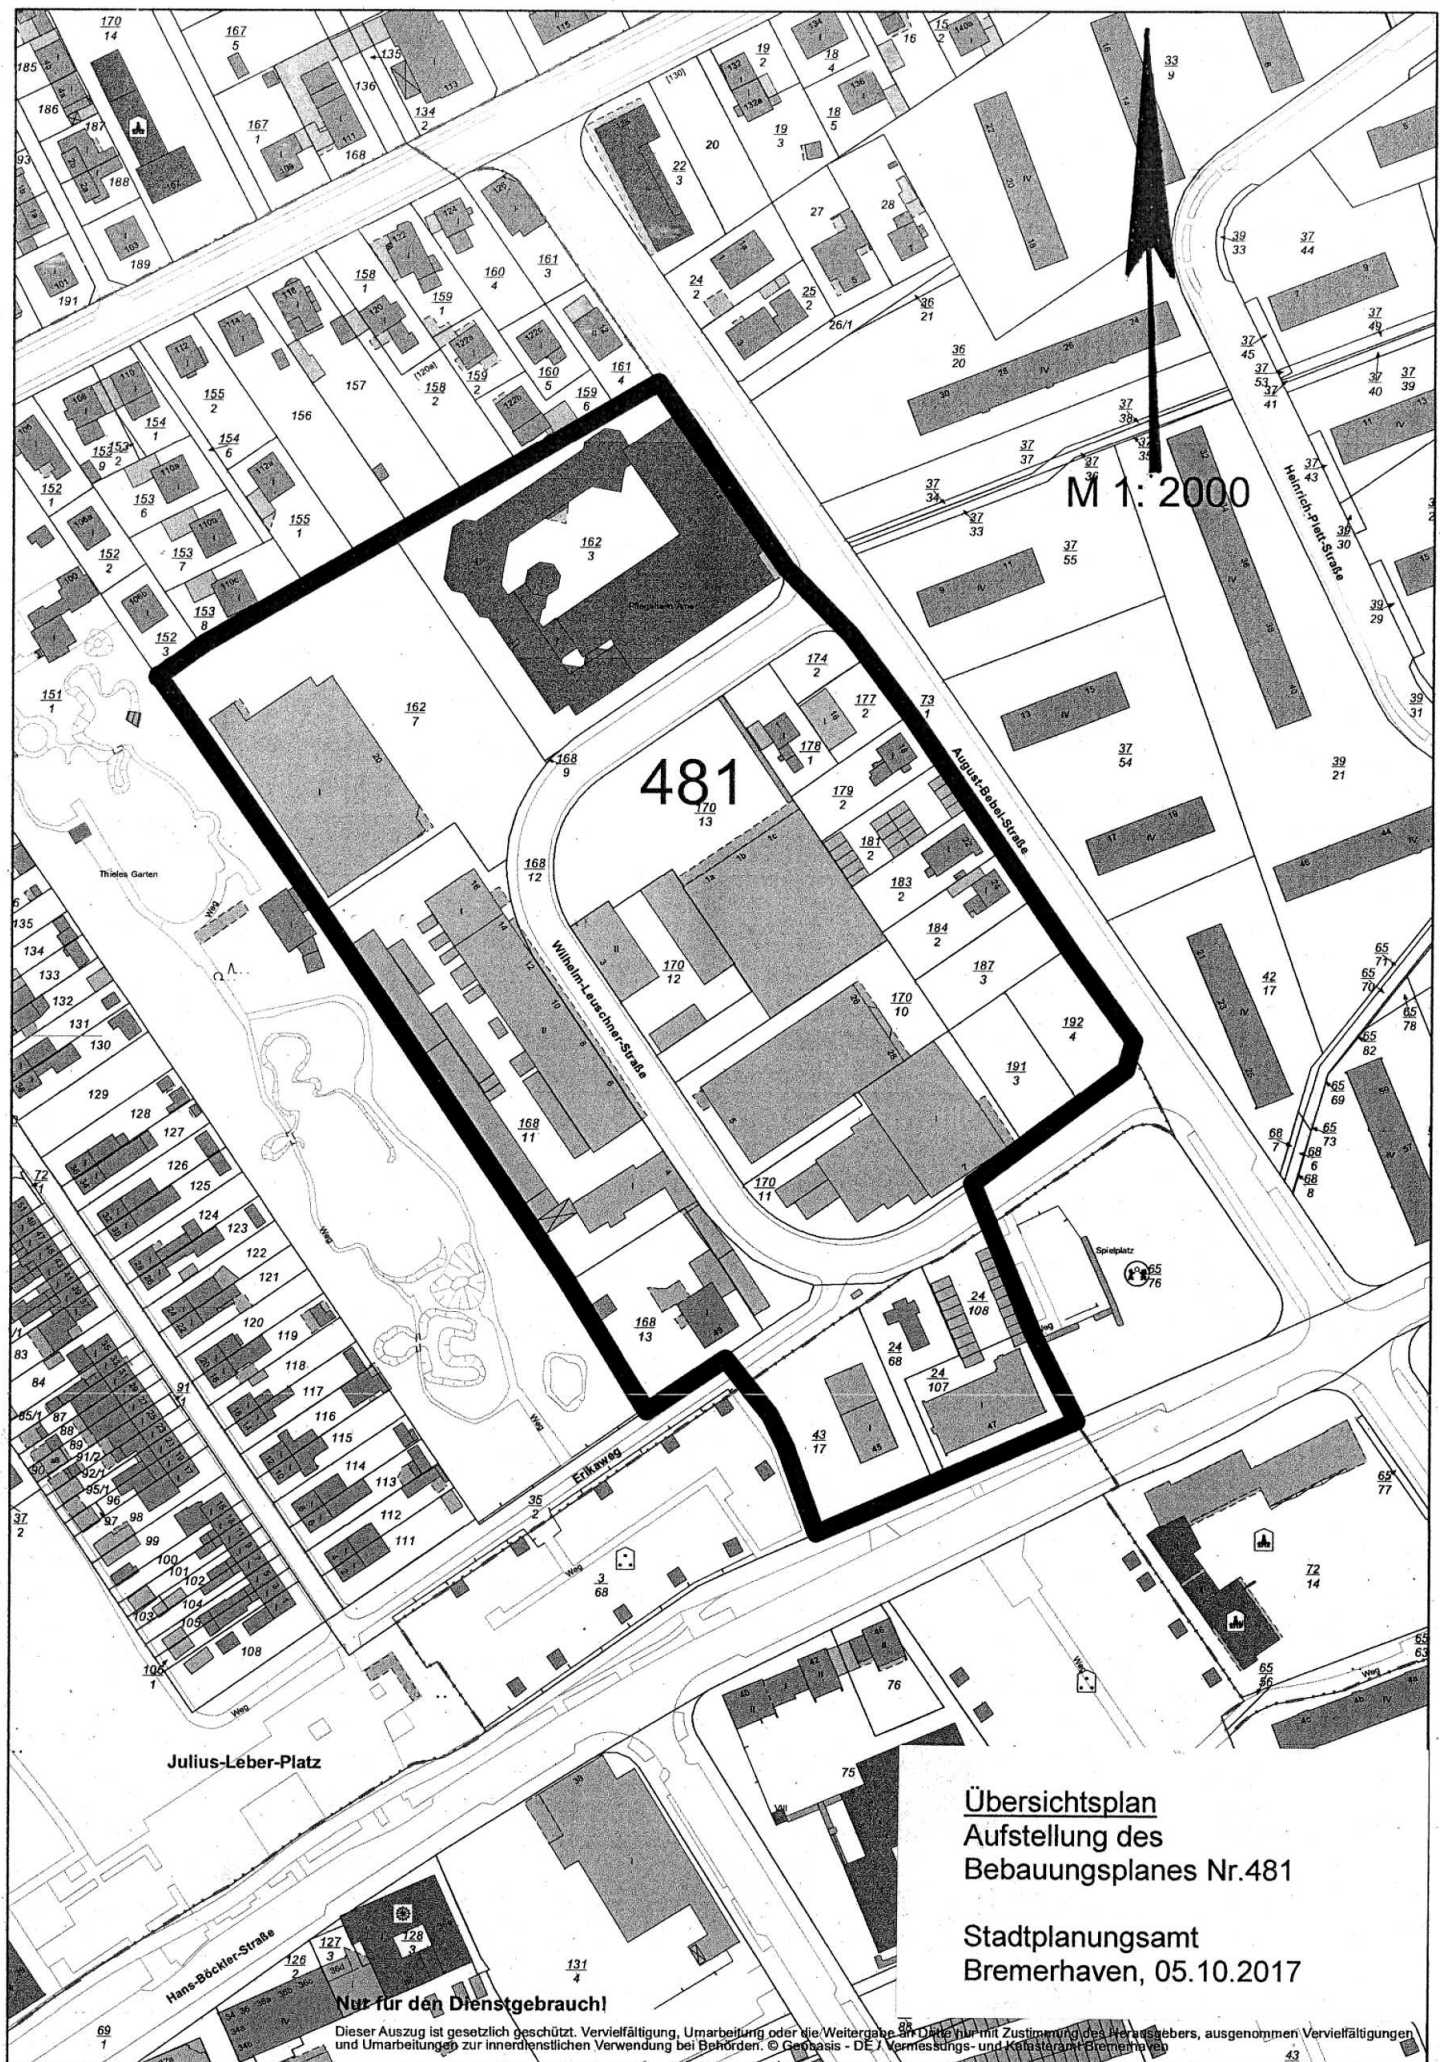

M 1: 2000

481

Julius-Leber-Platz

Hans-Böcker-Straße

Übersichtsplan
Aufstellung des
Bebauungsplanes Nr.481

Stadtplanungsamt
Bremerhaven, 05.10.2017

Nur für den Dienstgebrauch!

Dieser Auszug ist gesetzlich geschützt. Vervielfältigung, Umarbeitung oder die Weitergabe an Dritte ohne die Zustimmung des Herausgebers, ausgenommen Vervielfältigungen und Umarbeitungen zur innerdienstlichen Verwendung bei Behörden. © Geoasis - DE / Vermessungs- und Katasteramt Bremerhaven