


Geltungsbereich der 1. vereinfachten Änderung
des Bebauungsplans Nr. 461
"Stadtteilzentrum Wulsdorf"

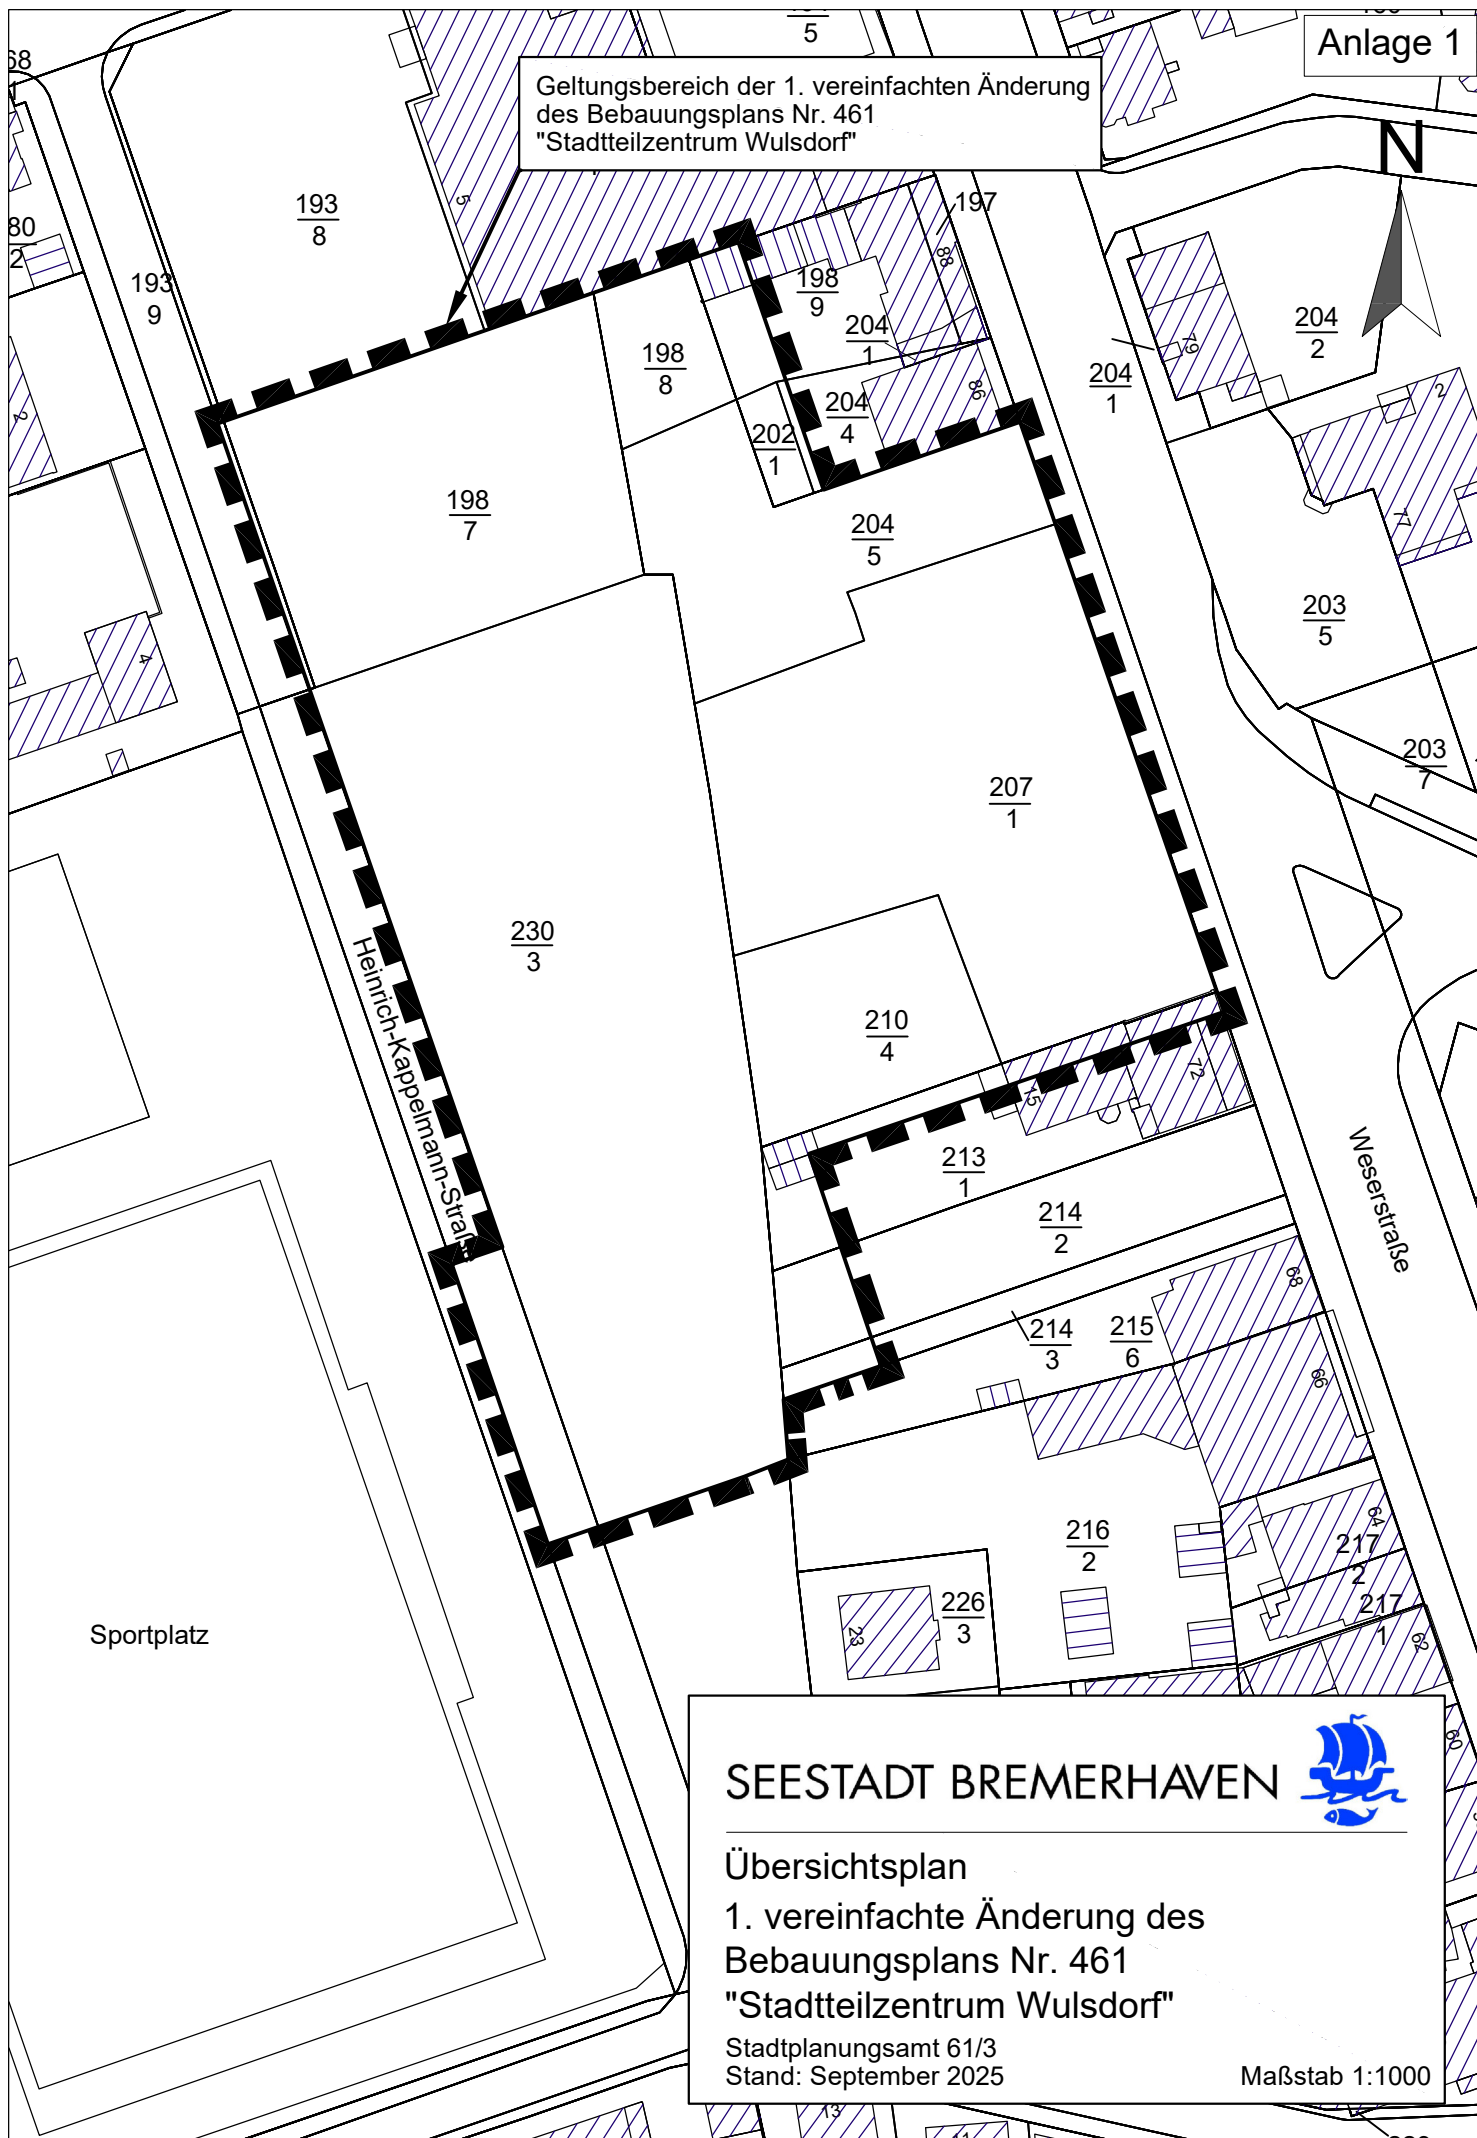

SEESTADT BREMERHAVEN



Übersichtsplan

1. vereinfachte Änderung des
Bebauungsplans Nr. 461
"Stadtteilzentrum Wulsdorf"

Stadtplanungsamt 61/3
Stand: September 2025

Maßstab 1:1000