


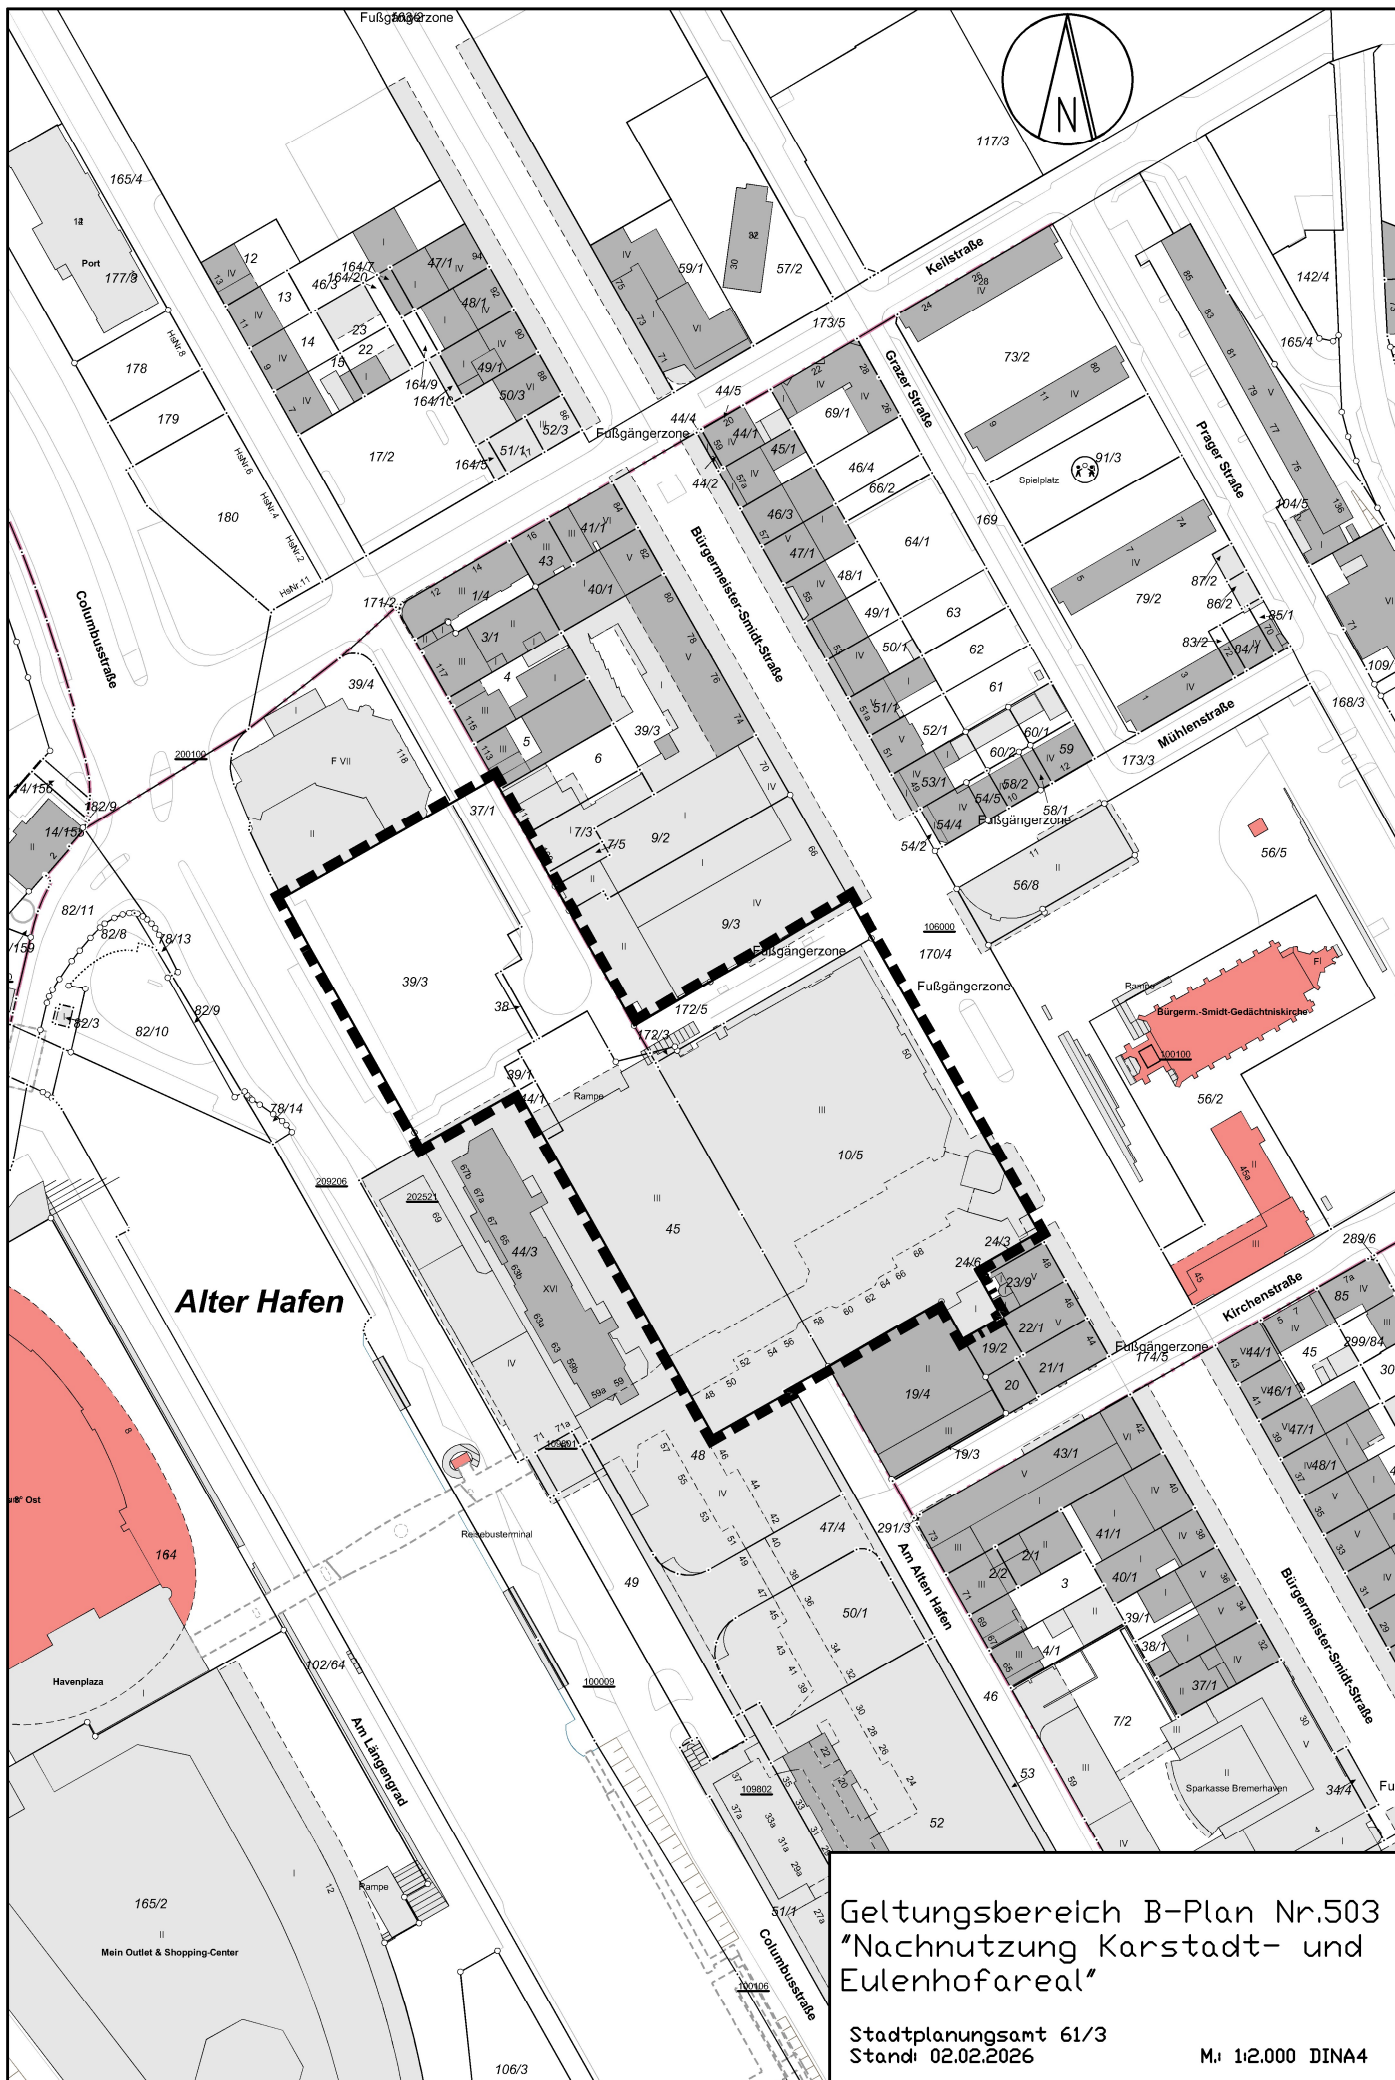

Geltungsbereich B-Plan Nr.503  
 "Nachnutzung Karstadt- und  
 Eulenhofareal"

Stadtplanungsamt 61/3  
 Stand: 02.02.2026

M: 1:2.000 DIN A4