


Anlage 7

Vermessungs- und Katasteramt Bremerhaven
 Maßstab 1 : 2000
 Datum : 22.10.2007

Gemarkung
 Flur
 Flurstück

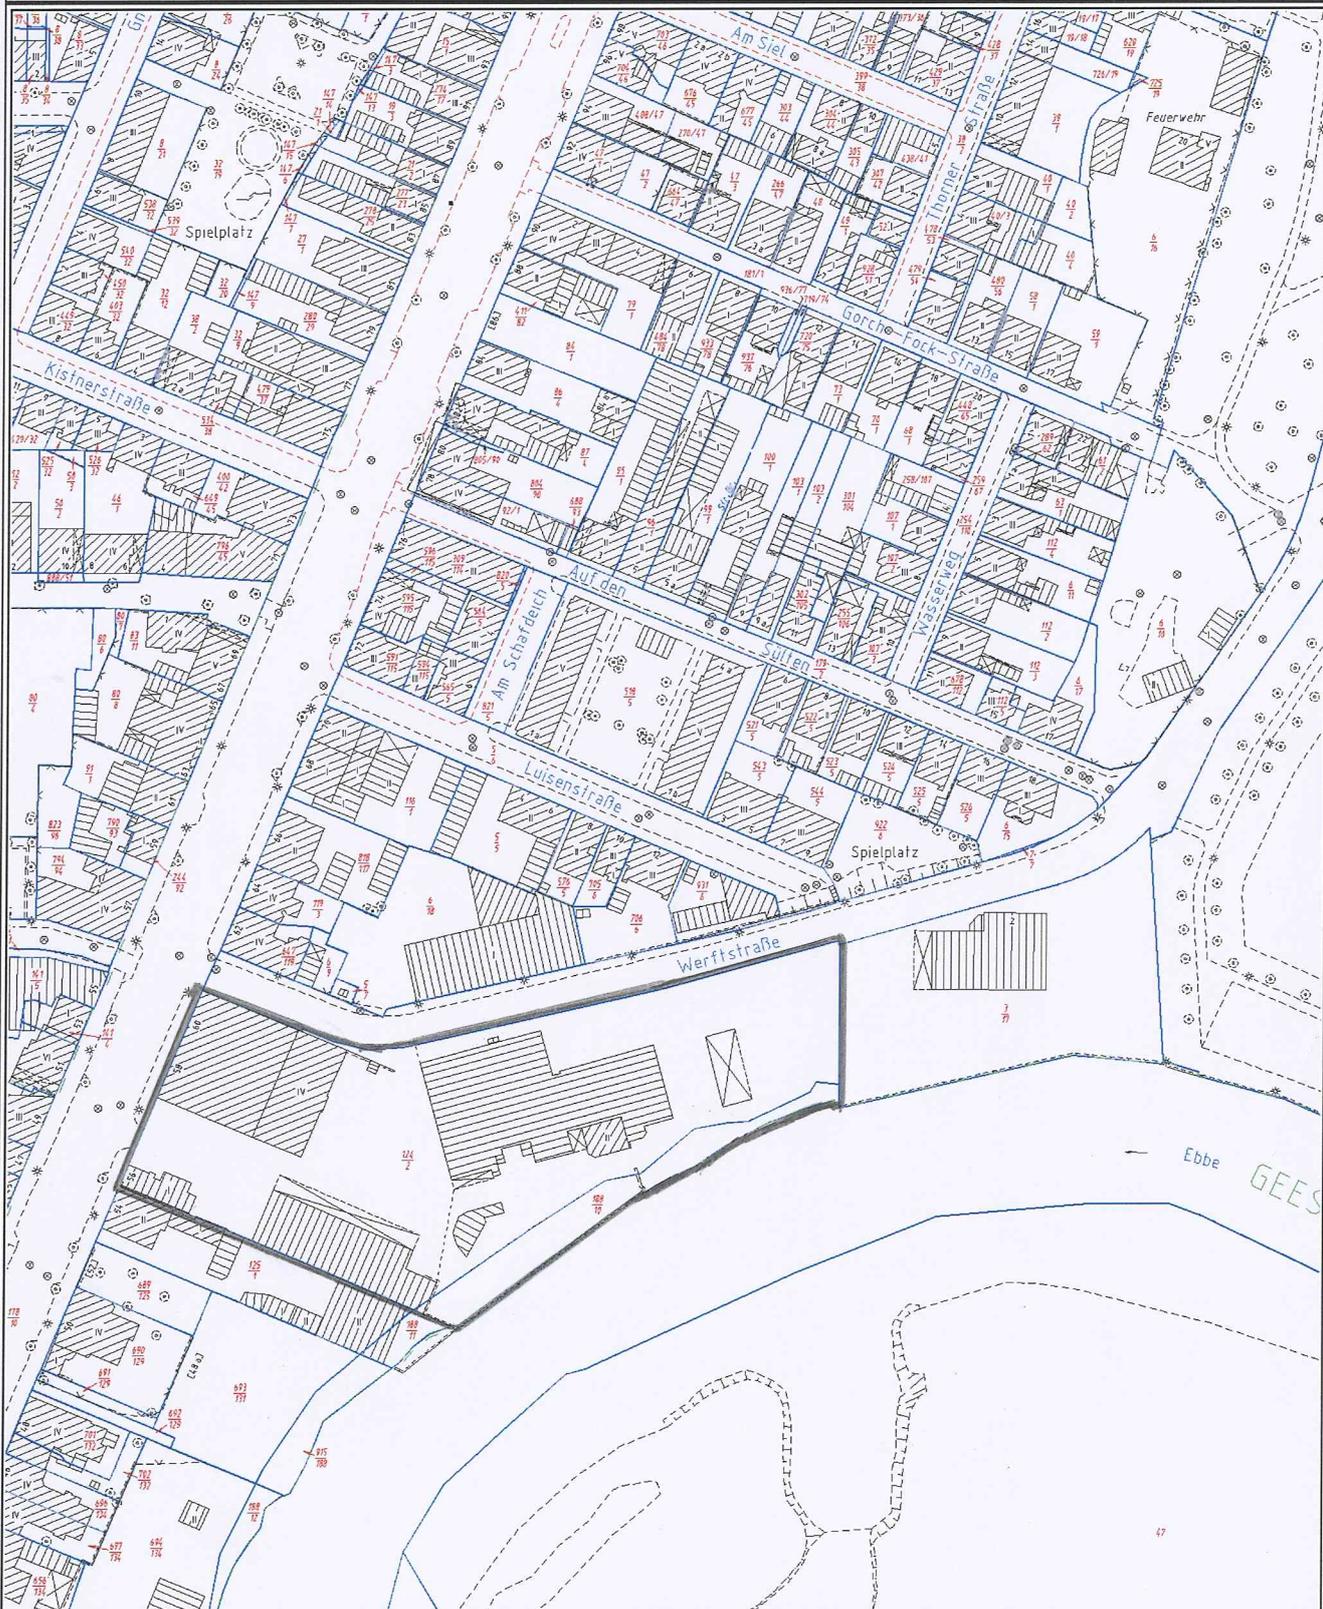

Nur für den Dienstgebrauch!

Dieser Auszug ist gesetzlich geschützt. Vervielfältigung, Umarbeitung oder die Weitergabe an Dritte nur mit Zustimmung des Herausgebers, ausgenommen Vervielfältigungen und Umarbeitungen zur innerdienstlichen Verwendung bei Behörden.