


Vermessungs- und Katasteramt Bremerhaven  
Maßstab 1 : 2000  
Datum : 12.08.2009

Gemarkung  
Flur  
Flurstück

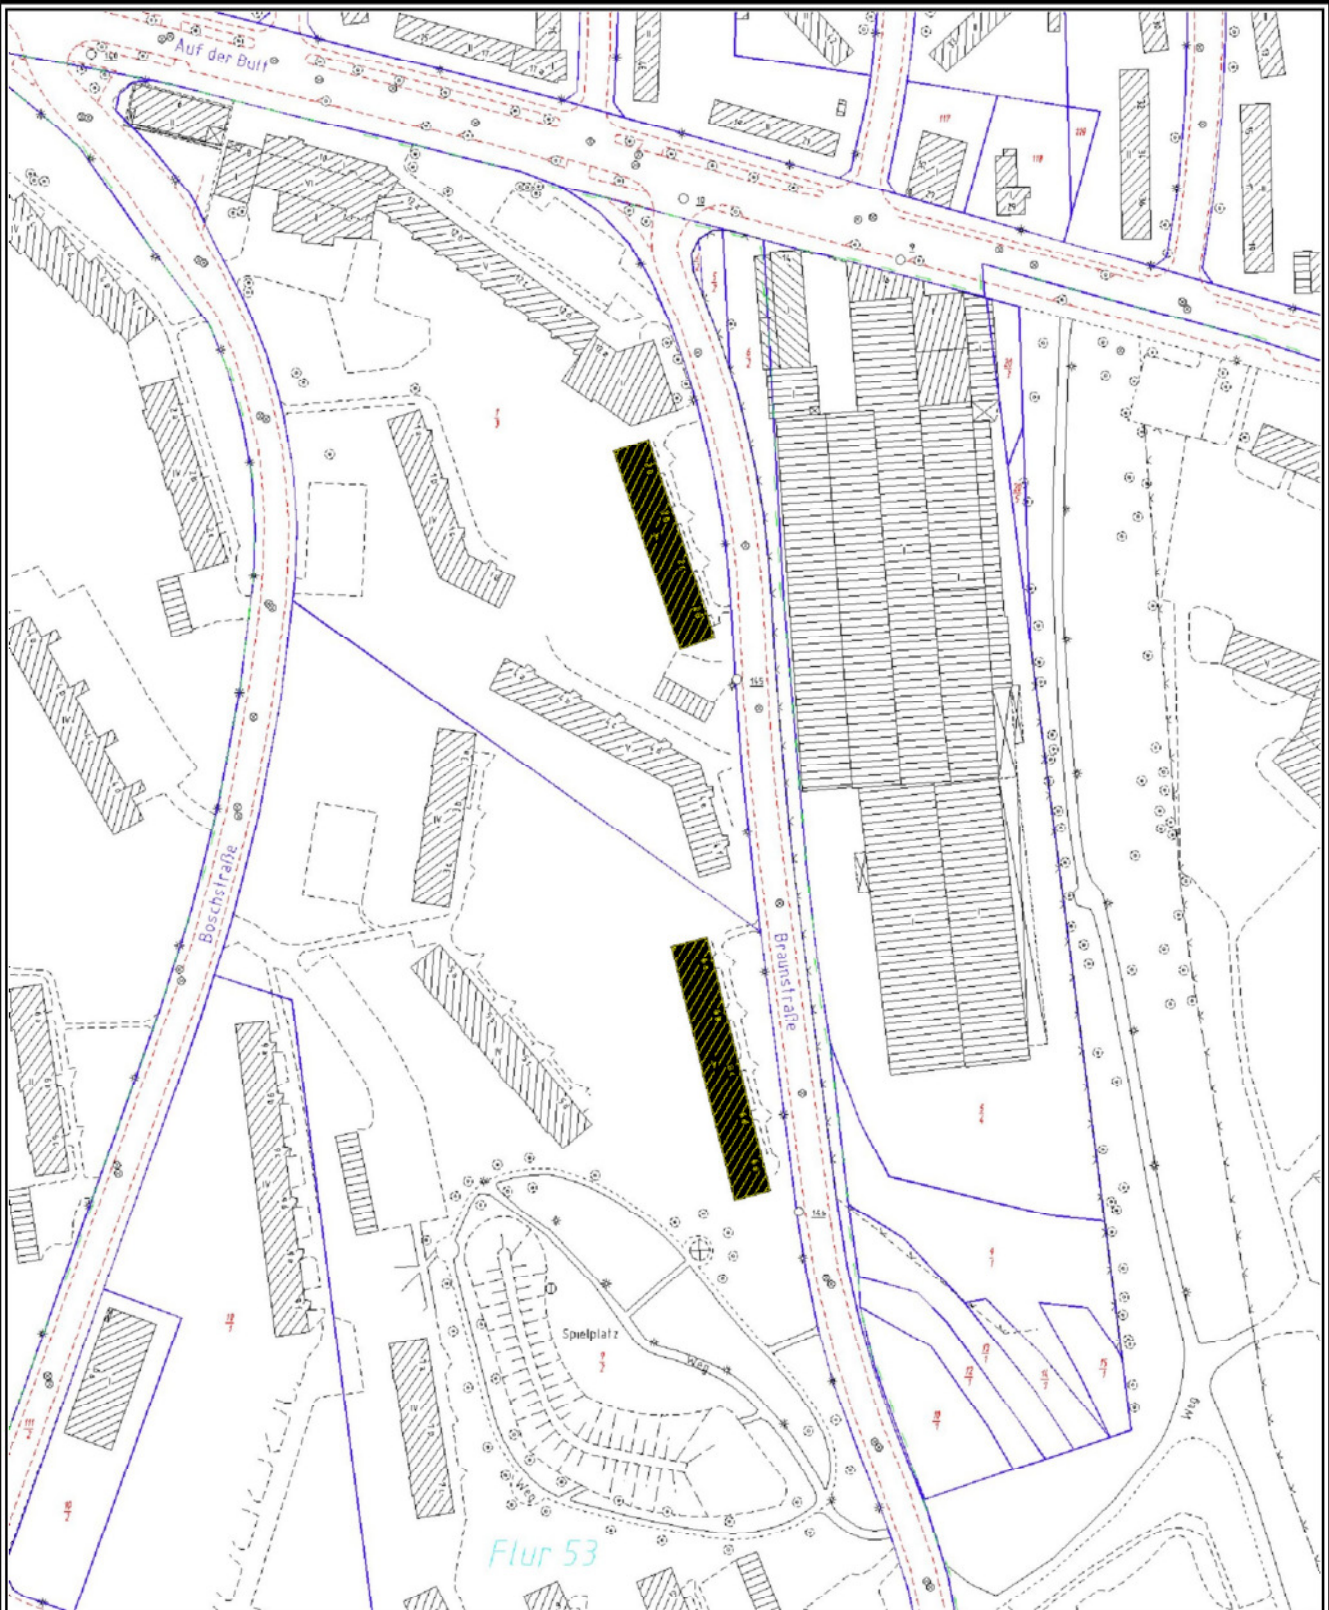

**Nur für den Dienstgebrauch!**

Dieser Auszug ist gesetzlich geschützt. Vervielfältigung, Umarbeitung oder die Weitergabe an Dritte nur mit Zustimmung des Herausgebers, ausgenommen Vervielfältigungen und Umarbeitungen zur innerdienstlichen Verwendung bei Behörden.