


HAUPTBAHNHOF BREMERHAVEN

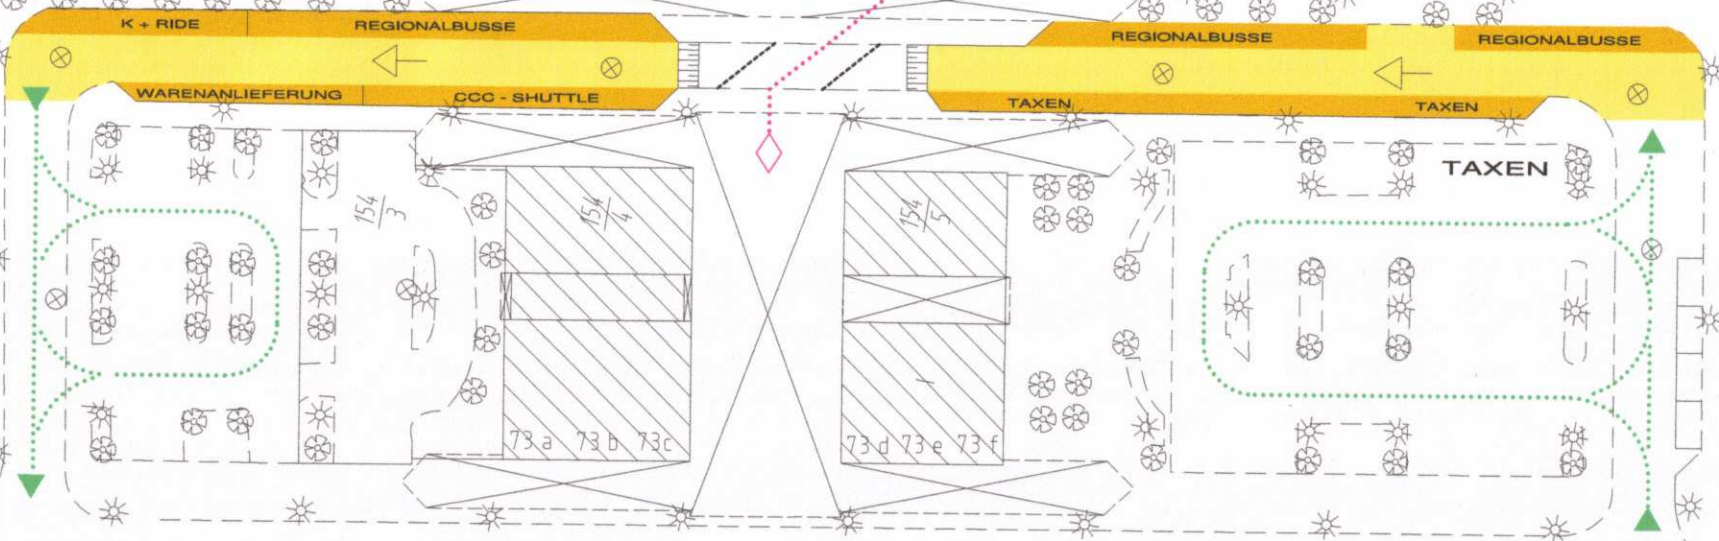

Friedrich-Ebert-Straße

Magistrat der Stadt Bremerhaven Stadtplanungsamt - Verkehrsplanung				
61/2/05/020			21	
Hauptbahnhof Bremerhaven Vorschlag zur Änderung der Erschließung des Bahnhofsvorplatzes				
Maßstab: 1:500				
	Aufgestellt	Änderungen		
Datum	23.11.2005	06.12.2005	13.12.2005	29.06.2006
Bearb.	Gu. / Bl.	Gu. / Bl.	Gu. / Bl.	Gu. / Bl.

Prinzipskizze 1