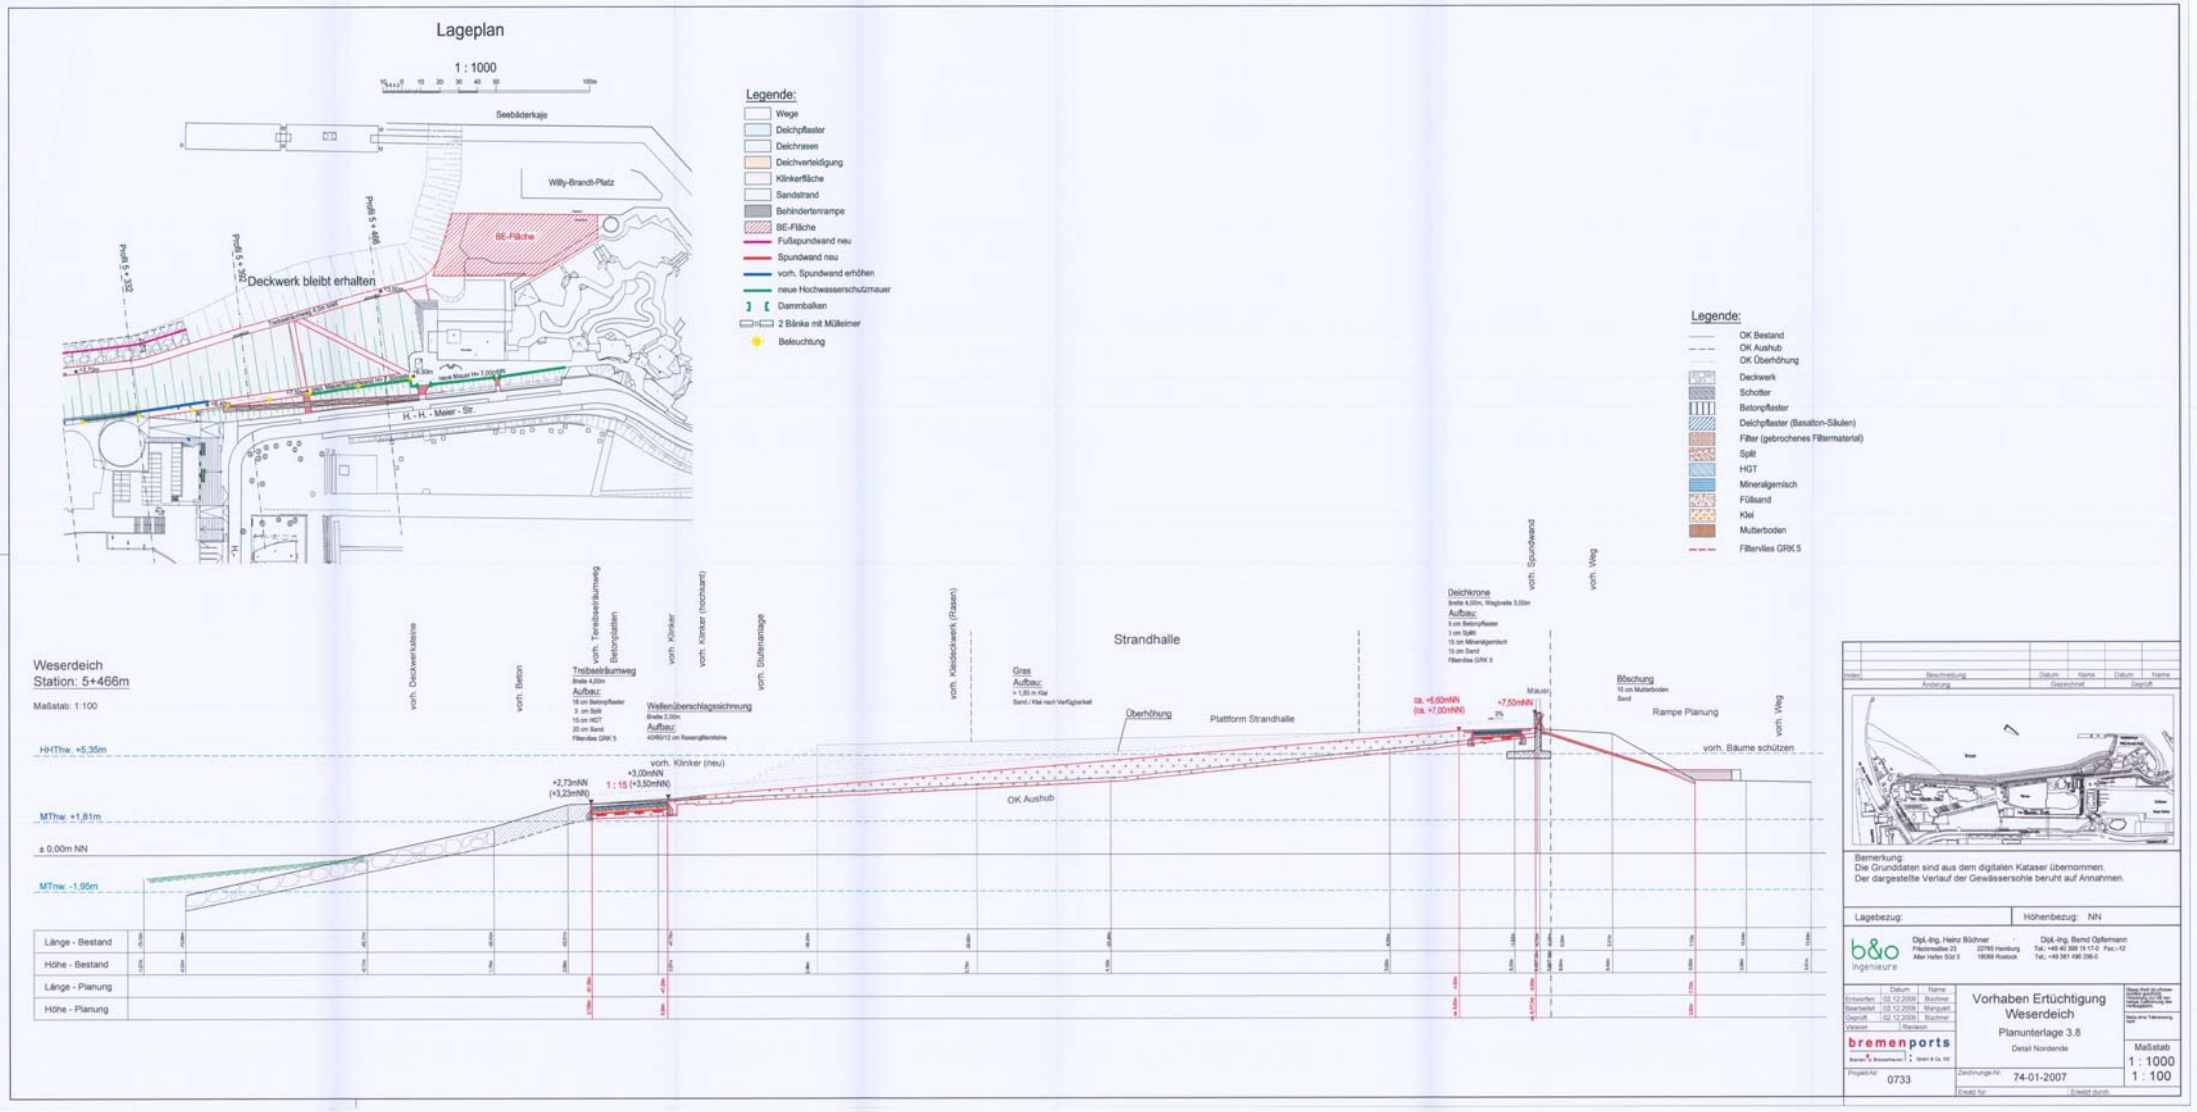

Lageplan
1 : 1000
Seebäderkaje
Willy-Brandt-Platz
BE-Fläche
Deckwerk bleibt erhalten
Profil 5 + 332
Profil 5 + 392
Profil 5 + 466
H. - H. - Meier - Str.
Legende:
Wege
Deichpflaster
Deichrasen
Deichverteidigung
Klinkerfläche
Sandstrand
Behindertenrampe
BE-Fläche
Fußspundwand neu
Spundwand neu
vorh. Spundwand erhöhen
neue Hochwasserschutzmauer
Dammbalken
2 Bänke mit Mülleimer
Beleuchtung
Legende:
OK Bestand
OK Aushub
OK Überhöhung
Deckwerk
Schotter
Betonpflaster
Deichpflaster (Basalton-Säulen)
Filter (gebrochenes Filtermaterial)
Split
HGT
Mineralgemisch
Füllsand
Klei
Mutterboden
Filtervlies GRK 5
Weserdeich
Station: 5+466m
Maßstab: 1:100
HHThw. +5,35m
MThw. +1,81m
± 0,00m NN
MTnw. -1,95m
vorh. Deckwerksteine
vorh. Beton
vorh. Tereibselräumweg
Betonplatten
vorh. Klinker
vorh. Klinker (hochkant)
vorh. Stufenanlage
vorh. Kleideckwerk (Rasen)
Strandhalle
Treibselräumweg
Aufbau:
Wellenüberschlagssichreung
Aufbau:
Gras
Aufbau:
Überhöhung
Plattform Strandhalle
Deichkrone
Aufbau:
vorh. Spundwand
vorh. Weg
Böschung
Rampe Planung
vorh. Bäume schützen
vorh. Klinker (neu)
+2,73mNN
(+3,23mNN)
+3,00mNN
1 : 15 (+3,50mNN)
OK Aushub
ca. +6,60mNN
(ca. +7,00mNN)
+7,50mNN
Mauer
Länge - Bestand
Höhe - Bestand
Länge - Planung
Höhe - Planung
Index
Beschreibung
Änderung
Datum
Name
Gezeichnet
Geprüft
Bemerkung:
Die Grunddaten sind aus dem digitalen Kataser übernommen.
Der dargestellte Verlauf der Gewässersohle beruht auf Annahmen.
Lagebezug:
Höhenbezug: NN
b&o Ingenieure
Dipl.-Ing. Heinz Büchner
Dipl.-Ing. Bernd Opfermann
Entworfen 02.12.2009 Büchner
Bearbeitet 02.12.2009 Marquett
Geprüft 02.12.2009 Büchner
Version Revision
bremenports
Vorhaben Ertüchtigung
Weserdeich
Planunterlage 3.8
Detail Nordende
Maßstab
1 : 1000
1 : 100
Projekt-Nr. 0733
Zeichnungs-Nr. 74-01-2007
Ersatz für
Ersetzt durch