


Anlage 4

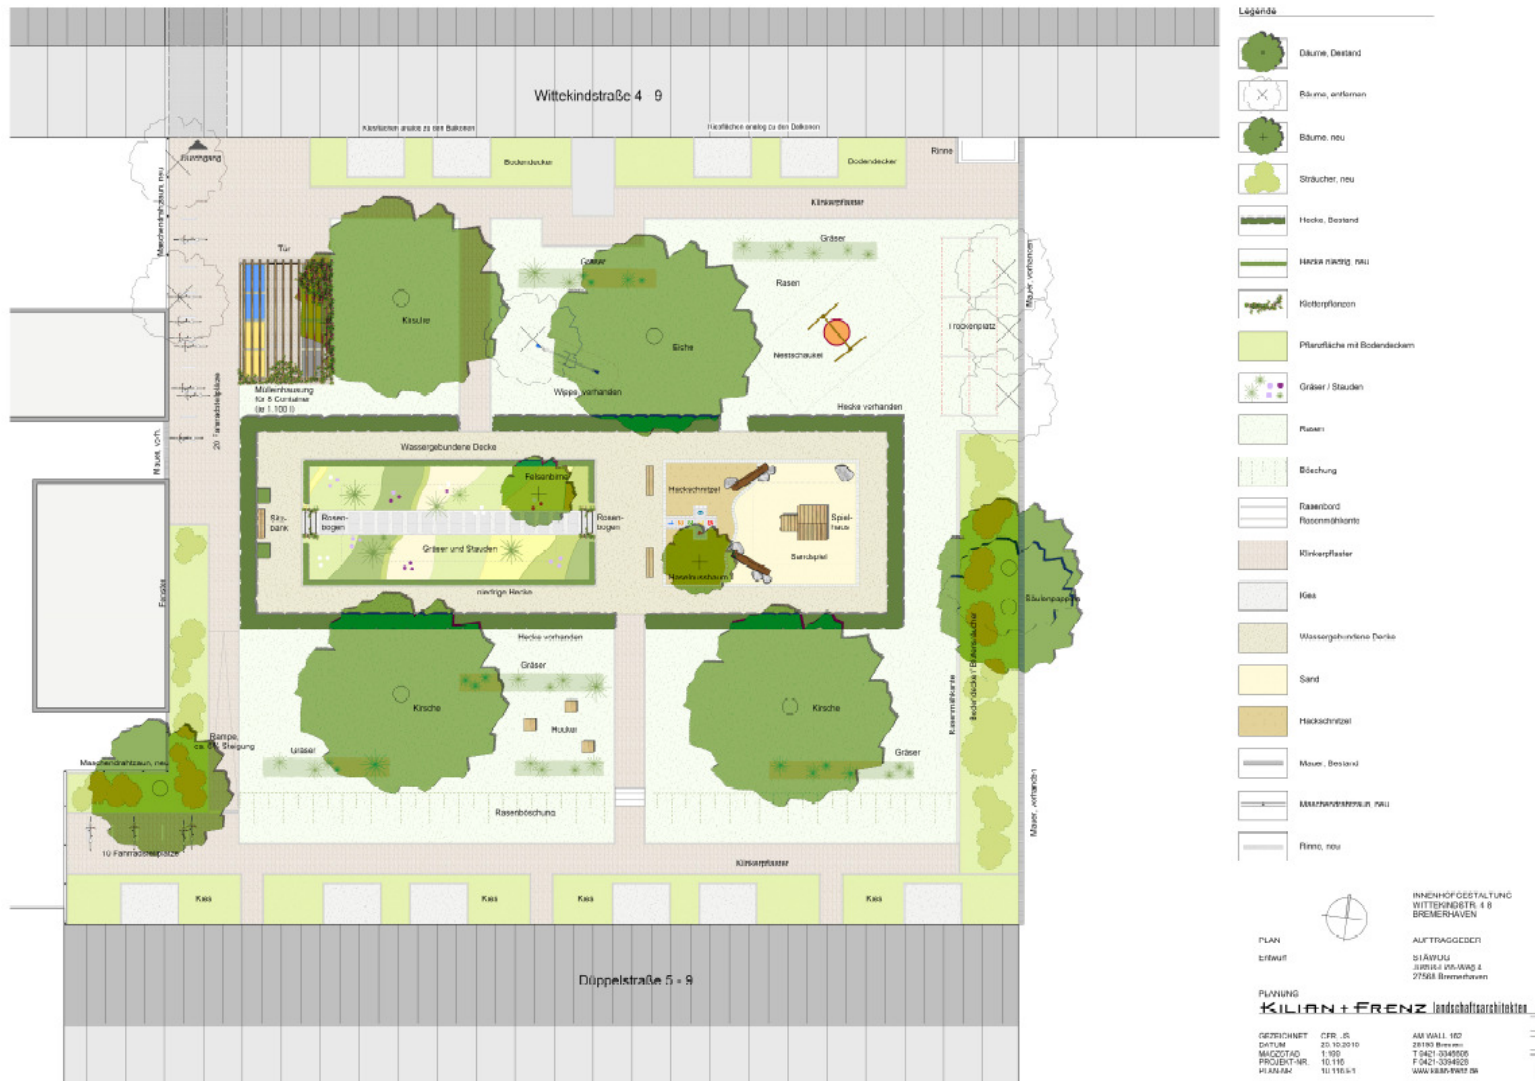

Gemeinsame Freiflächenplanung Innenhof Düppelstraße 5-9 / Wittekindstraße 4-8