


# PINGUIN-ENTSPANNUNGSPARADIES

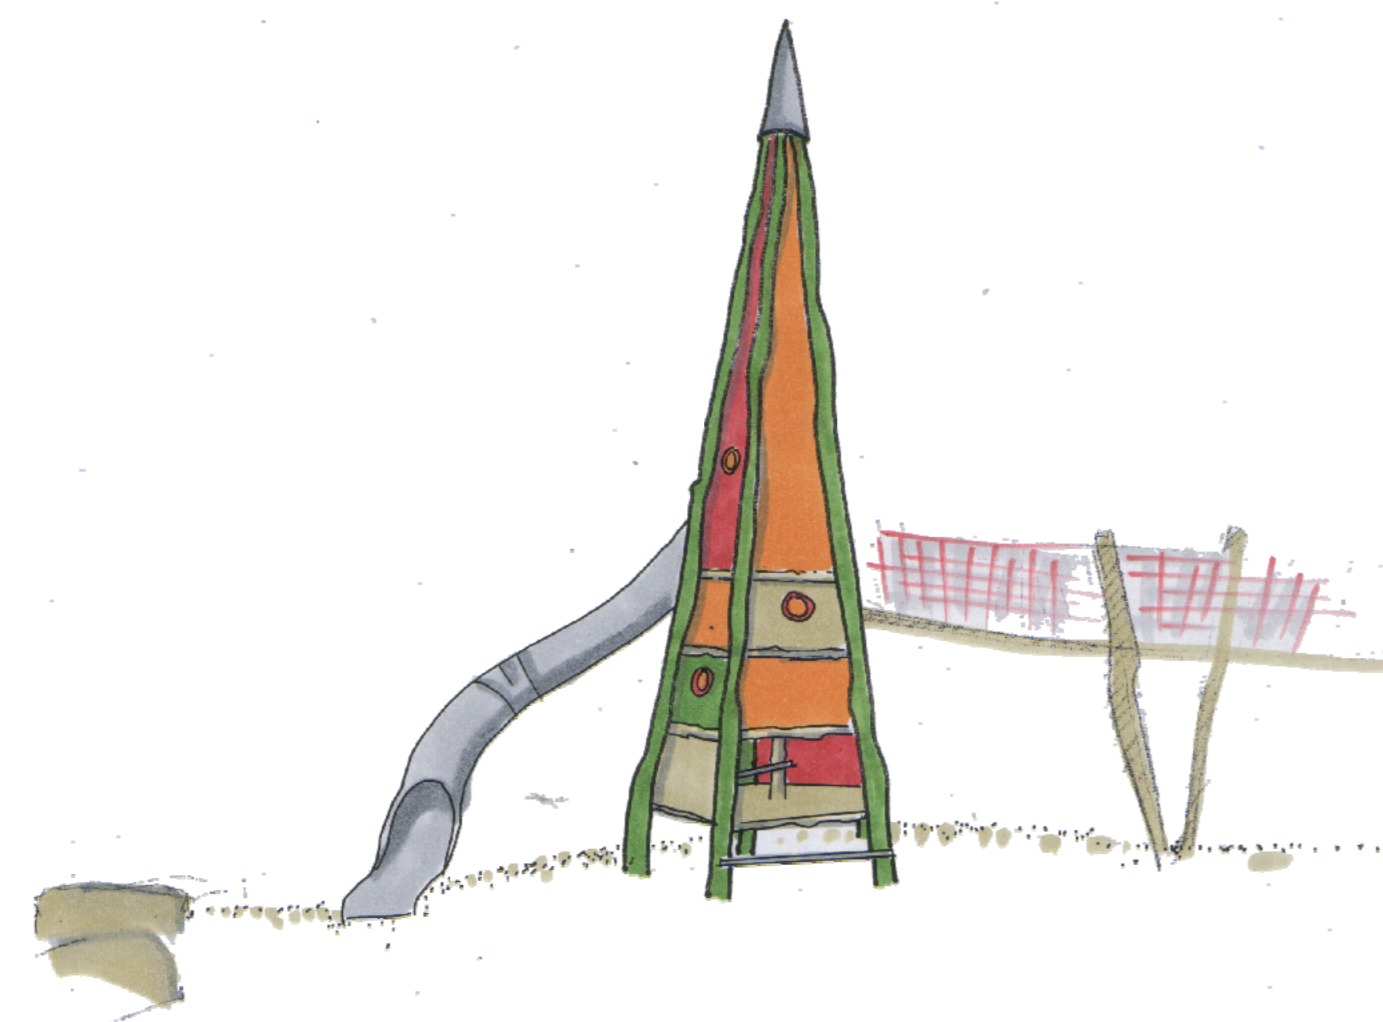

Bauvorhaben:	Alter Hafen / Neuer Hafen Bremerhaven  Kastanienplateau Spielplatz
Bauherr:	BEAN Bremerhavener Entwicklungsgesellschaft Entwicklungsgesellschaft Alter/Neuer Hafen mbH & Co. KG Keilstraße 3 (Seeamt) D-27568 Bremerhaven
Projektsteuerung:	BIS Bremerhavener Gesellschaft für Investitions- förderung und Stadtentwicklung mbH Am Alten Hafen 118 27568 Bremerhaven
Planungsbüro:	<b>SpielRaumConcept®</b>  Westkai 56 27572 Bremerhaven FON: 04708-206324 FAX: 04708-152336 e-mail: info@spielraumconcept.de
Planart:	Entwurf
Maßstab 1 : 100 Plan-Nr. 2 Blattnr. 1 Datum April 2008	